



ZODP. PROJEKTANT		Ing. LEOŠ POHANKA		<div>ING. LEOŠ POHANKA</div> <div>projektové a inženýrské služby</div> <div>Dolní 35, Nové Veselí, 592 14</div> <div>tel.: 566 667 342, gsm: 602 663 045</div> <div>IČO: 456 53 054, DIČ: CZ5603151664</div> <div>projekce@pohanka.net, www.pohanka.net</div>		
VYPRACOVAL		Jiří Hrnčíř				
KRAJ	VYSOČINA	STAVEBNÍ ÚŘAD ŽDÁR NAD SÁZAVOU				
MÍSTO STAVBY		JIHLAVSKÁ 841/1, 591 01 ŽDÁR NAD SÁZAVOU				
INVESTOR		Kraj Vysočina, Žižkova 1882/57, 58601 Jihlava KSÚSV, p. o., Kosovská 1122/16, 58601 Jihlava				
AKCE				FORMÁT	3xA4	Č. VÝKRESU <

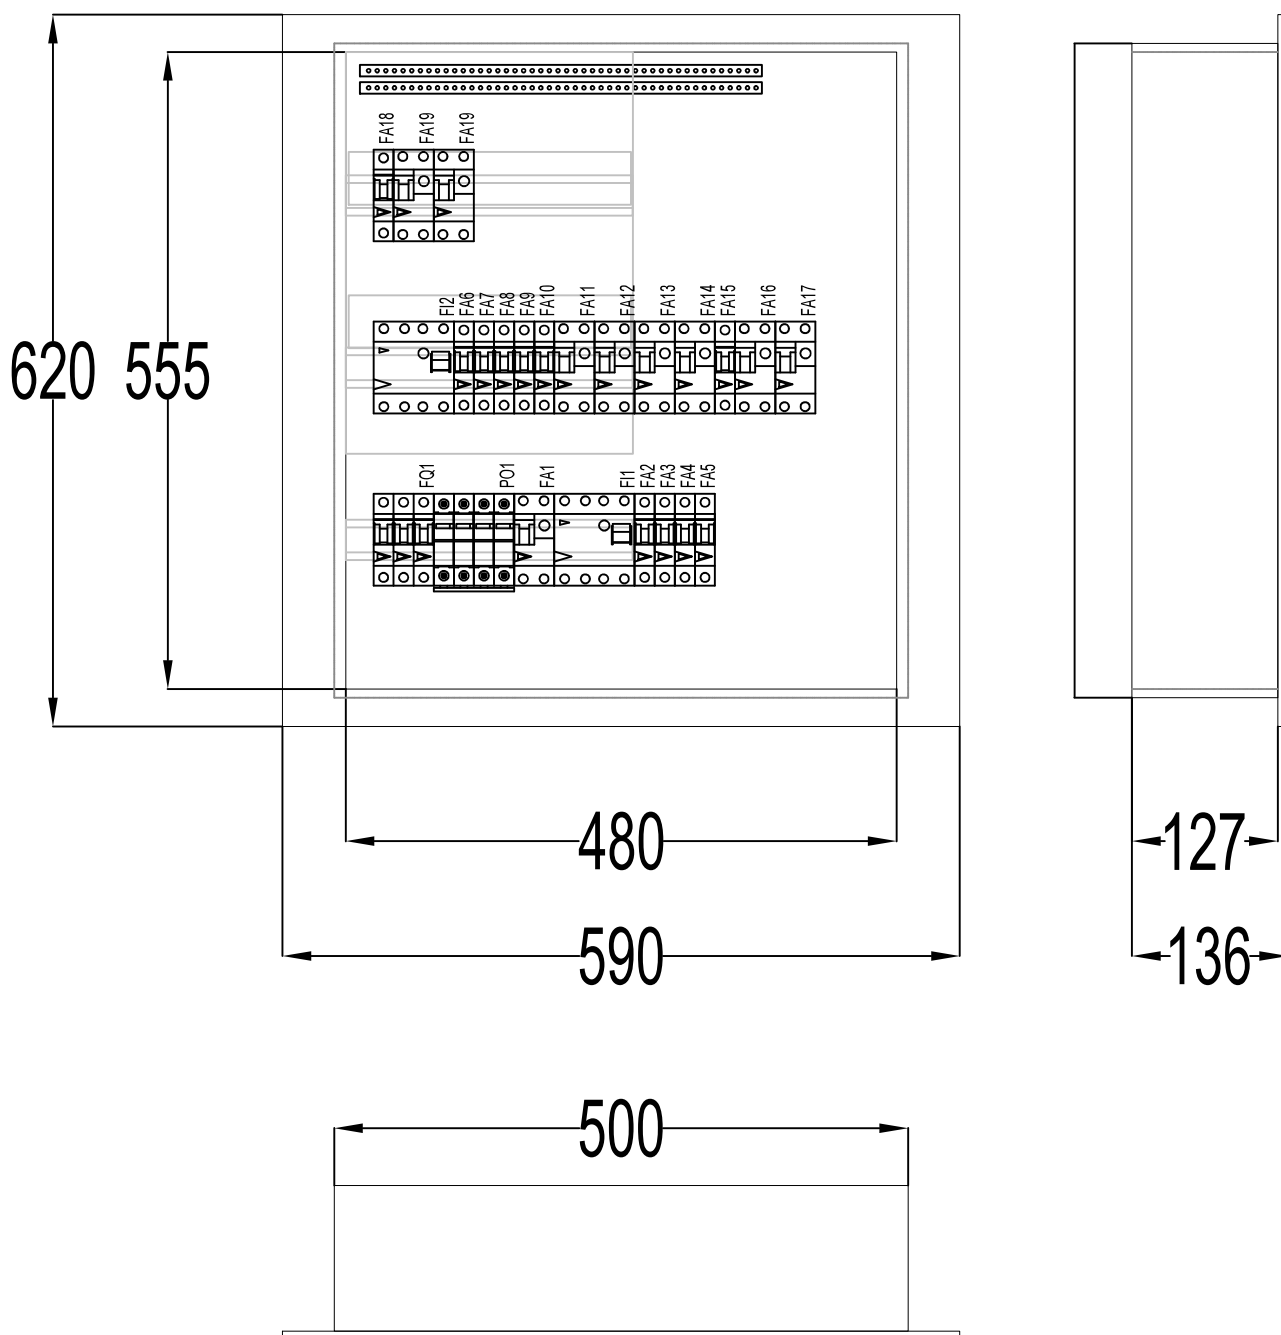


Rozvodnice	Velkoobsahová rozvodnice
Rozvodnice	Plechová velkoobsahová rozvodnice. Stupeň krytí IP40. Maximální proud 160A. Včetně N/PE svorkovnice.
Poloha:	POD omítkou
Barva:	Bílá
Dveře:	Plechové plné
Zadní kryt:	Součást rozváděčové skříně
Konstrukce:	S DIN lištami
Počet řad, modulů:	Počet řad 3. Počet modulů 72.
Vnější rozměry:	590 x 620 x 136 (Šířka x Výška x Hloubka)
Vnitřní rozměry:	480 x 555 (Šířka x Výška)
Výklenek:	500 x 570 x 127 (Šířka x Výška x Hloubka)

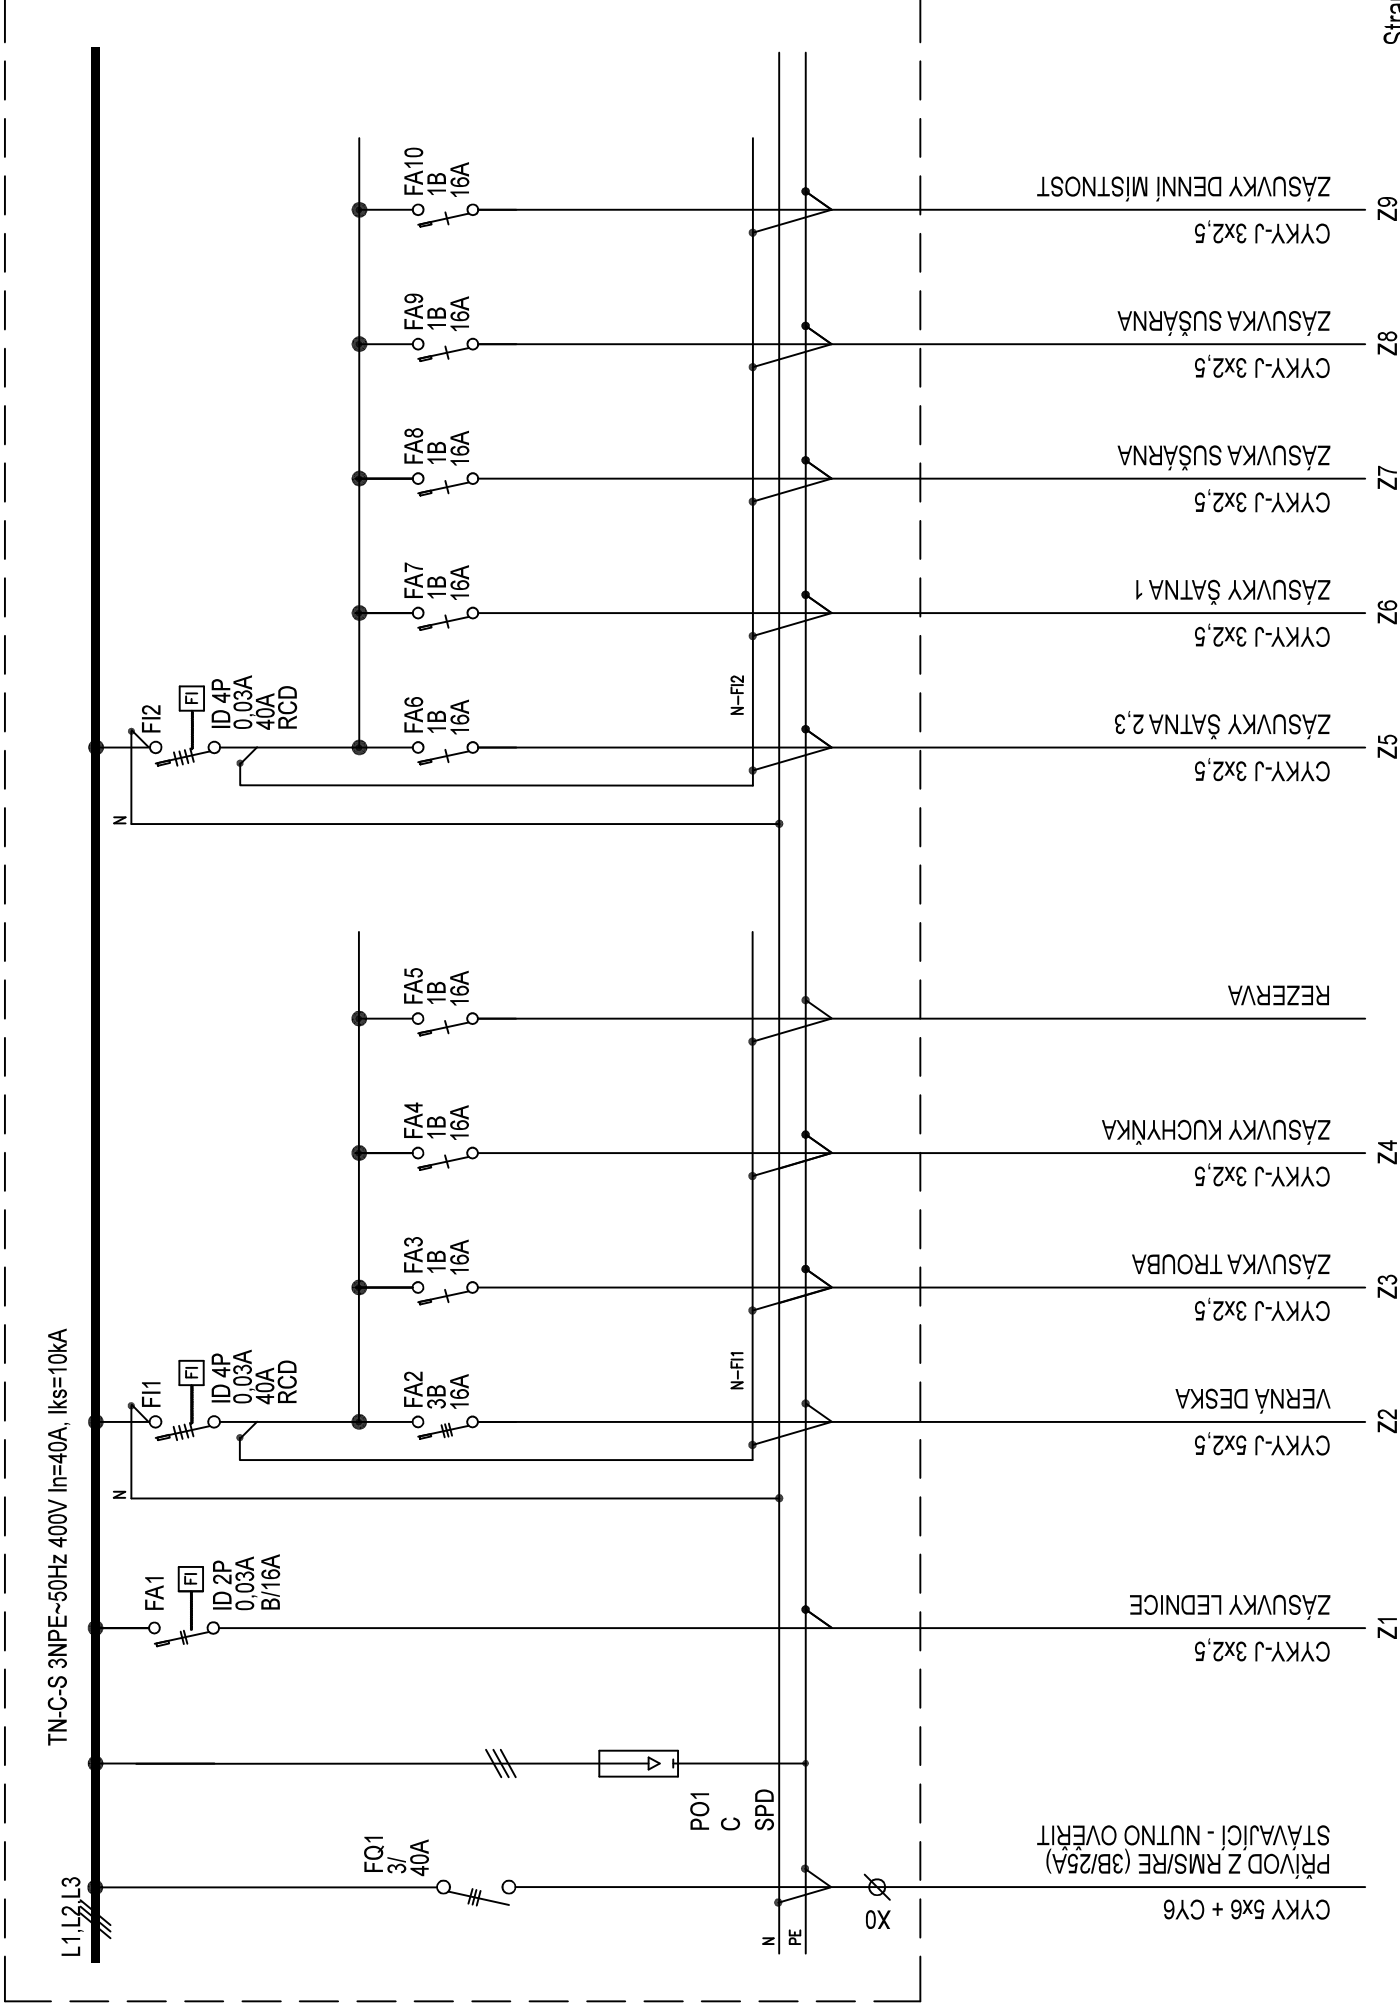

R2

TN-C-S 3NPE~50Hz 400V In=40A, Iks=10kA

L1,L2,L3

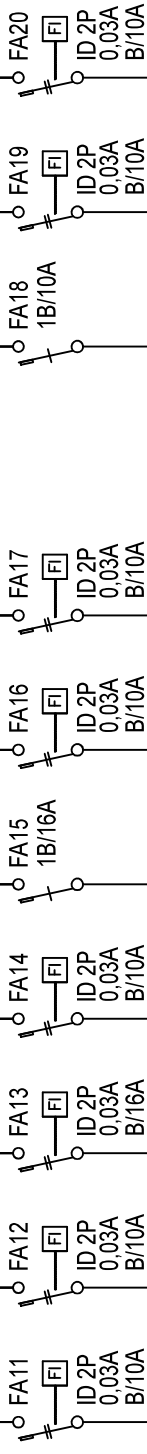

N
PE

SV1
CYKY-J 3x1,5
OSVĚTLENÍ

SV2
CYKY-J 3x1,5
OSVĚTLENÍ

REZERVA

REZERVA

CYKY-J 3x2,5

DOČAŽKOVÉ HODINY
STÁVAJÍCÍ

CYKY-J 3x1,5

SVĚTLA CHODBA

CYKY-J 3x1,5

SVĚTLA VRÁTNICE

P1
CYKY-J 3x1,5

PISOÁRY

V1
CYKY-J 3x1,5

VENTILÁTORY SUŠÁRNA +
UMYVÁRNA

V2
CYKY-J 3x1,5

VENTILÁTOR ÚKLID