DETAIL 8 SOKL - OKAPOVÝ CHODNÍK + ŽLAB

M 1:10

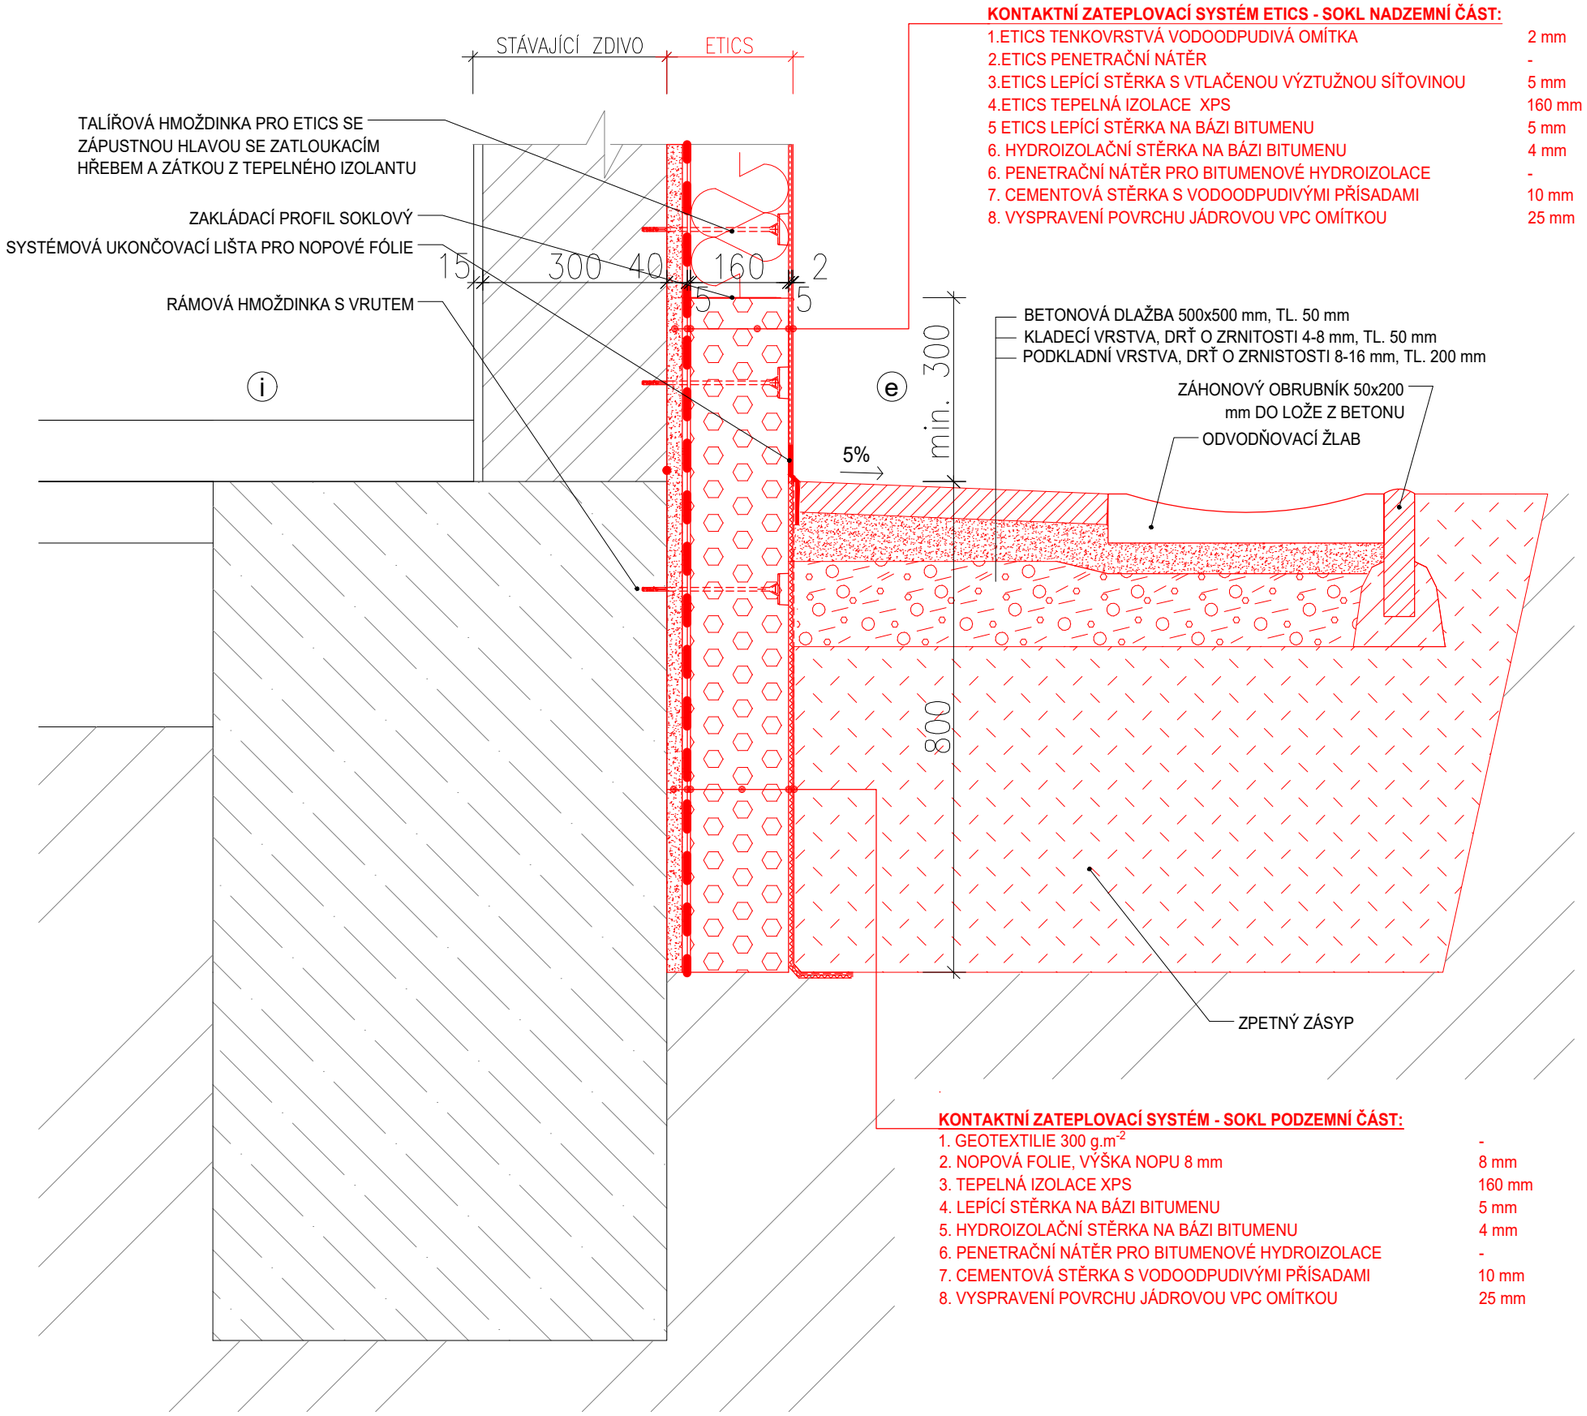

KONTAKTNÍ ZATEPLOVACÍ SYSTÉM ETICS - SOKL NADZEMNÍ ČÁST:

1.ETICS TENKOVRSTVÁ VODOODPUDIVÁ OMÍTKA	2 mm
2.ETICS PENETRAČNÍ NÁTĚR	-
3.ETICS LEPÍCÍ STĚRKA S VTLAČENOU VÝZTUŽNOU SÍŤOVINOU	5 mm
4.ETICS TEPELNÁ IZOLACE XPS	160 mm
5 ETICS LEPÍCÍ STĚRKA NA BÁZI BITUMENU	5 mm
6. HYDROIZOLAČNÍ STĚRKA NA BÁZI BITUMENU	4 mm
6. PENETRAČNÍ NÁTĚR PRO BITUMENOVÉ HYDROIZOLACE	-
7. CEMENTOVÁ STĚRKA S VODOODPUDIVÝMI PŘÍSADAMI	10 mm
8. VYSPRAVENÍ POVRCHU JÁDROVOU VPC OMÍTKOU	25 mm

KONTAKTNÍ ZATEPLOVACÍ SYSTÉM - SOKL PODZEMNÍ ČÁST:

1. GEOTEXTILIE 300 $g.m^{-2}$	-
2. NOPOVÁ FOLIE, VÝŠKA NOPU 8 mm	8 mm
3. TEPELNÁ IZOLACE XPS	160 mm
4. LEPÍCÍ STĚRKA NA BÁZI BITUMENU	5 mm
5. HYDROIZOLAČNÍ STĚRKA NA BÁZI BITUMENU	4 mm
6. PENETRAČNÍ NÁTĚR PRO BITUMENOVÉ HYDROIZOLACE	-
7. CEMENTOVÁ STĚRKA S VODOODPUDIVÝMI PŘÍSADAMI	10 mm
8. VYSPRAVENÍ POVRCHU JÁDROVOU VPC OMÍTKOU	25 mm

LEGENDA MATERIÁLŮ

- STÁVAJÍCÍ OBVODOVÉ ZDIVO
  TVÁRNICE PORING tl. 300, 450 mm
  CD INA-A tl. 375 mm
  CPP tl. 400, 450 mm
- VNITŘNÍ OMÍTKA VÁPENOCEMENTOVÁ
- STÁVAJÍCÍ BETONOVÉ ZÁKLADY
- STÁVAJÍCÍ ZEMINA
- KONTAKTNÍ ZATEPLOVACÍ SYSTÉM ETICS
  EPS S PŘÍMĚSÍ GRAFITU tl. 160 mm λ=0,032 W/mK
- NOVÁ JÁDROVÁ VC OMÍTKA tl. 25 mm
- ETICS TEPELNÁ IZOLACE XPS tl. 160 mm
- BETONOVÁ DLAŽBA 500/500/50mm
  ZAHRADNÍ OBRUBA 500/200/50mm
- ŠTĚRKODRŤ FRAKCE 16/32
- ZÁSYP VHODNOU ZEMINOU, HUTNĚNÍ PO 0,2 m
  NA ÚNOSNOST 0,2 MPa
- STĚRKOPÍSEK FRAKCE 4/8

NÁZEV: OKAPOVÝ CHODNÍK + ŽLAB	Č. VÝKRESU: DET. 8	GREMIS