


PŮDORYS 2.NP - Stávající stav + bourací práce

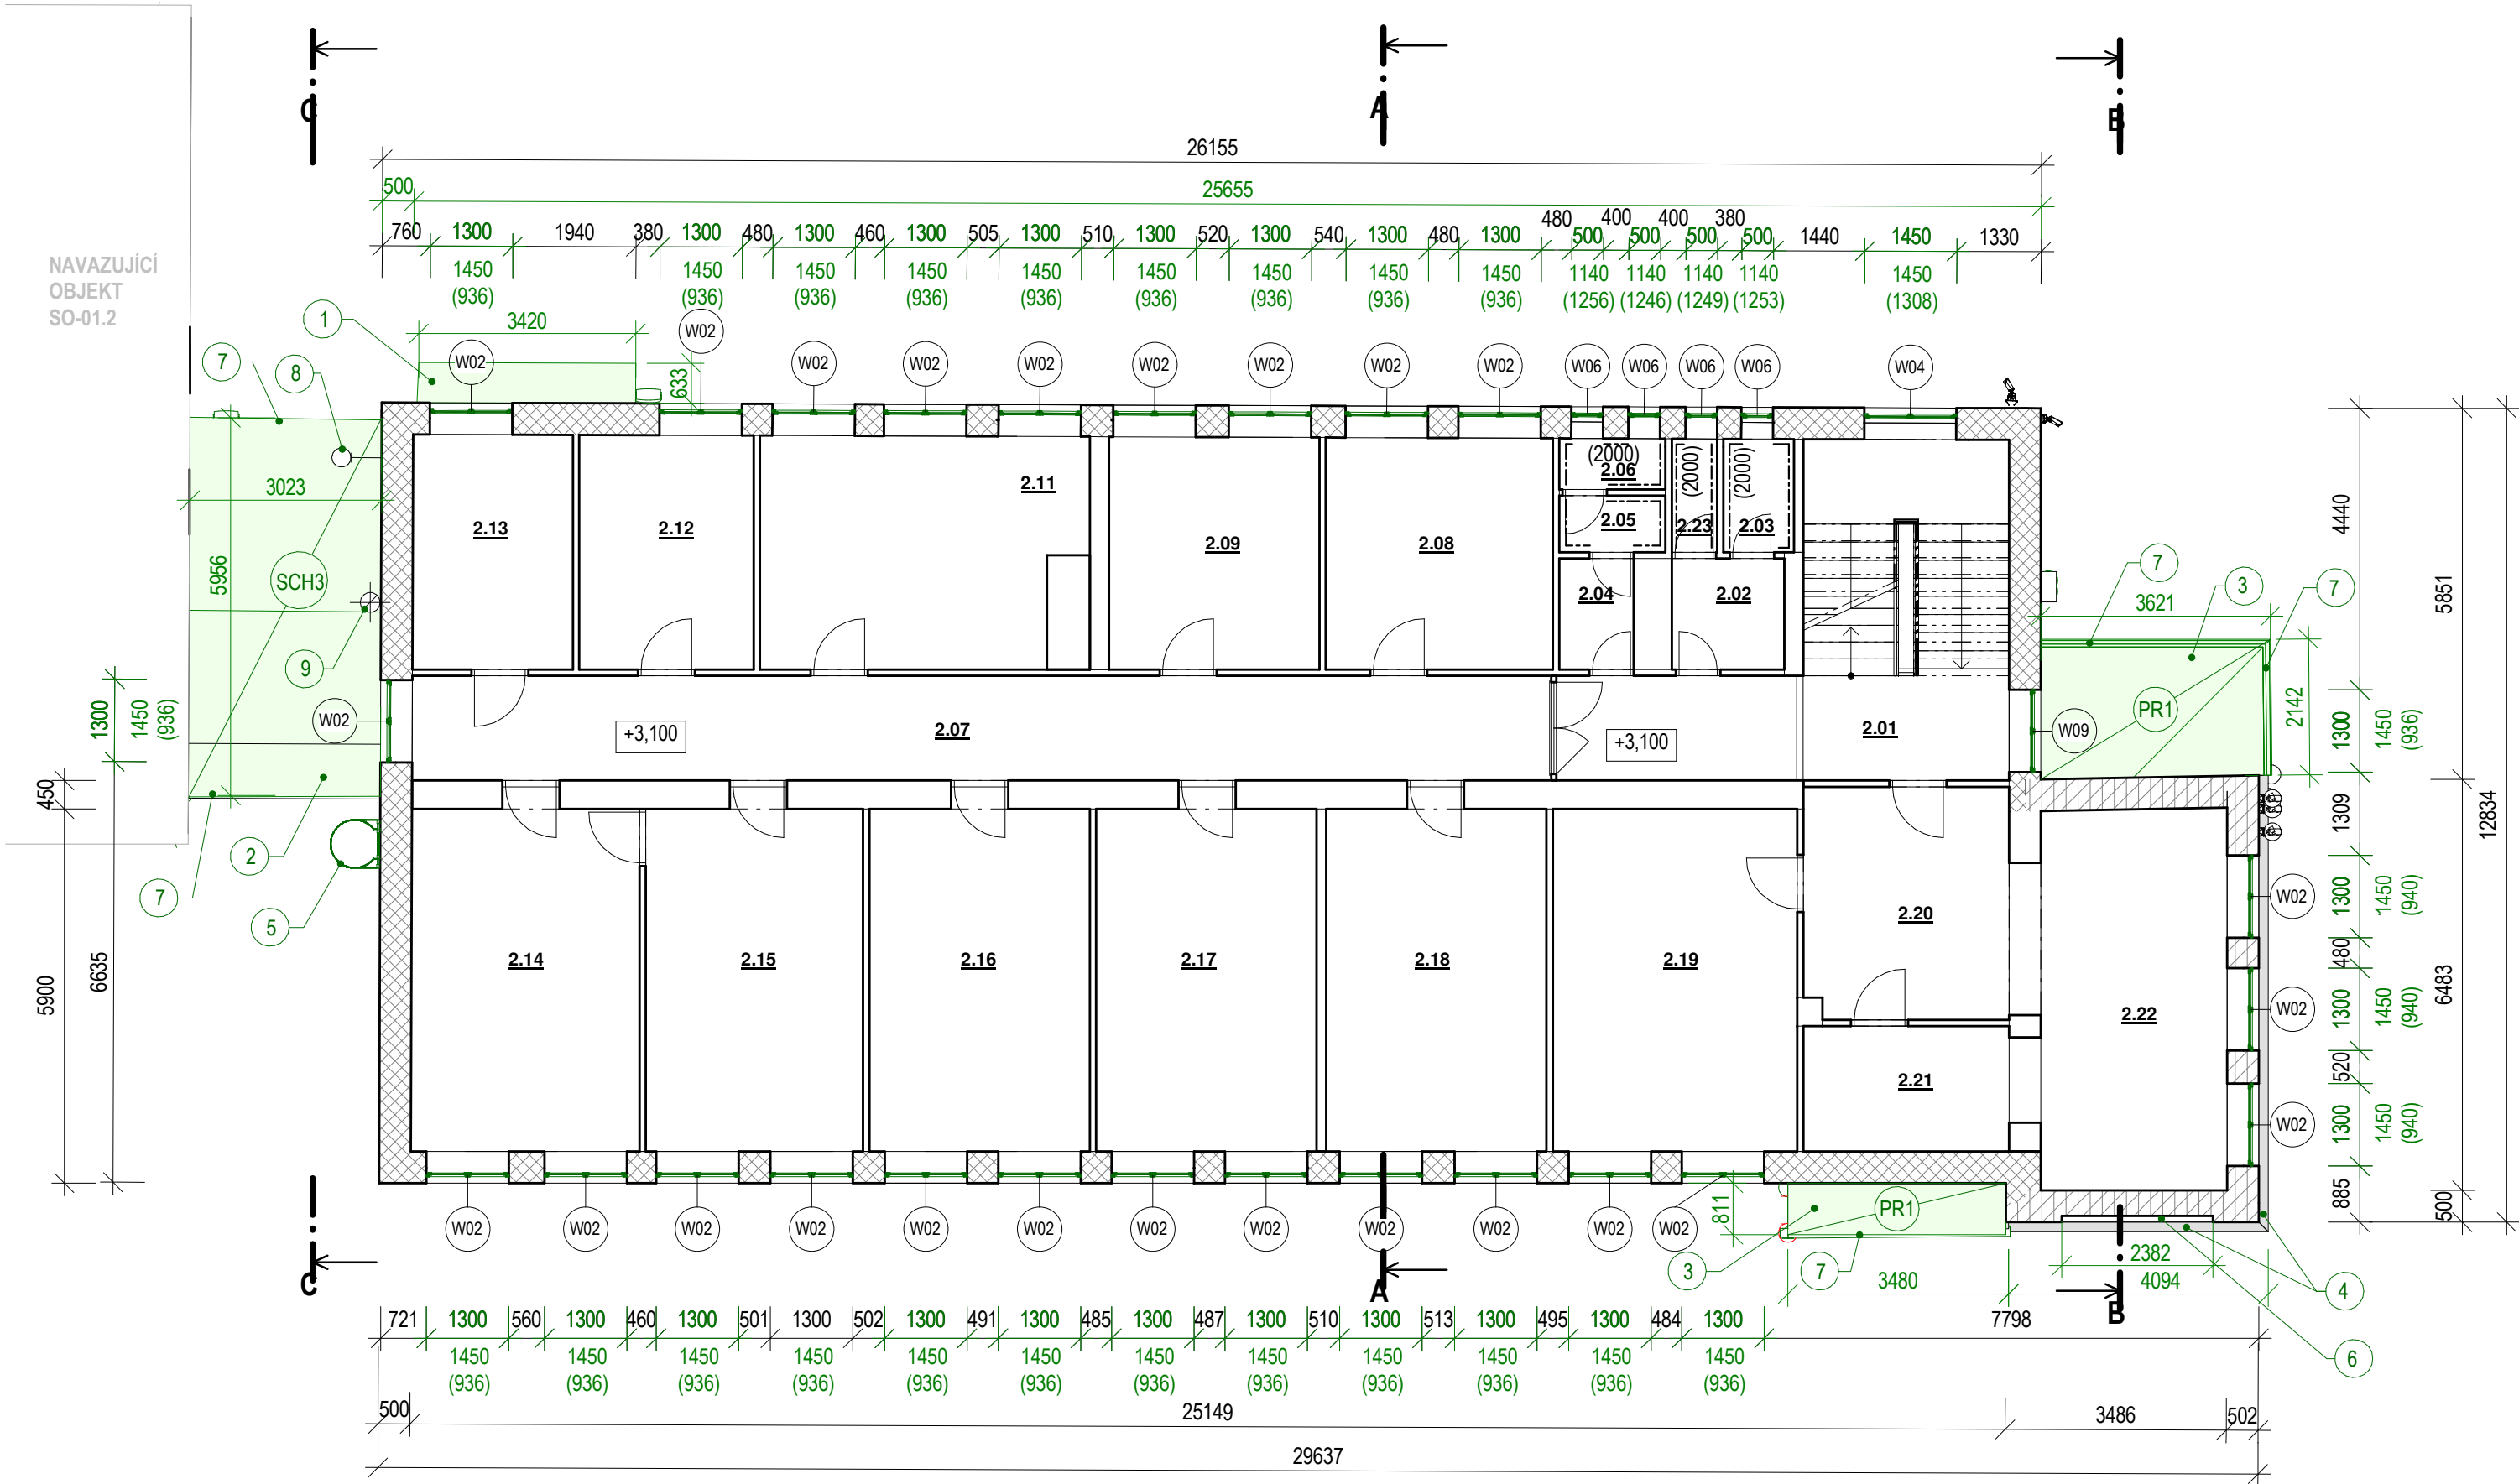

LEGENDA ODKAZŮ - BOURACÍ PRÁCE

- 1. MARKÝZA
UBOURÁNÍ STÁVAJÍCÍ MARKÝZY (3420x630 mm, tl. 200 mm) NAD VCHODEM DO OBJEKTU DO ÚROVNĚ OBVODOVÉHO ZDIVA
- 2. PLOCHÁ STŘECHA SCH3
VYBOURÁNÍ STÁVAJÍCÍHO STŘEŠNÍHO SOUVRSTVÍ NA ÚROVEŇ NOSNÉ KONSTRUKCE STROPU - SKLADBA STŘECHY VIZ SKLADBY KONSTRUKCÍ + ODSTRANĚNÍ LEMOVÁNÍ SOUSEDNÍCH OBJEKTŮ
- 3. PŘÍSTŘEŠKY PR1
VYBOURÁNÍ STÁVAJÍCÍHO STŘEŠNÍHO SOUVRSTVÍ NA ÚROVEŇ NOSNÉ KONSTRUKCE STROPU - SKLADBA PŘÍSTŘEŠKŮ VIZ SKLADBY KONSTRUKCÍ
- 4. OPLECHOVÁNÍ ŘÍMSY
ODSTRANĚNÍ STÁVAJÍCÍHO OPLECHOVÁNÍ ŘÍMSY - 11,3 m
- 5. STŘEŠNÍ ŽEBŘÍK
ODSTRANĚNÍ STÁVAJÍCÍHO STŘEŠNÍHO ŽEBŘÍKU
- 6. OPLECHOVÁNÍ ZAPUŠTĚNÉ FASÁDY
ODSTRANĚNÍ STÁVAJÍCÍHO PLECHOVÉHO ZAPUŠTĚNÉ FASÁDY - 2,4 m
- 7. DEŠŤOVÉ ŽLABY A SVODY
DEMONTÁŽ STÁVAJÍCÍCH DEŠŤOVÝCH ŽLABŮ A SVODŮ VŠECH STŘECH OBJEKTU
- 8. OCELOVÝ KOMÍN
ODSTRANĚNÍ STÁVAJÍCÍHO OCELOVÉHO KOMINU
- 9. NEREZOVÝ KOMÍN
ODSTRANĚNÍ STÁVAJÍCÍHO NEREZOVÉHO KOMINU

POZNÁMKY

1. TATO DOKUMENTACE JE ZPRACOVÁNA V ROZSAHU PRO PROVEDENÍ STAVBY, PŘÍPADNĚ ZMĚNY A ODCHYLKY OD PROJEKTOVÉ DOKUMENTACE MUSÍ SCHVÁLIT GENERÁLNÍ PROJEKTANT.
2. PŘED ZAHÁJENÍM BOURACÍCH PRACÍ JE NUTNÉ SE SEZNÁMIT S CELÝM SOUBOREM DOKUMENTACE VČETNĚ TEXTOVÉ ČÁSTI.
3. PŘED ODSTRANĚNÍM KONSTRUKCÍ JE NUTNÉ SE UJISTIT, ŽE V TĚCHTO KONSTRUKCÍCH NEVEDOU ŽÁDNÉ INSTALACE (SILNOPROUD, SLABOPROUD, VODOVOD,...)
4. VEŠKERÉ ROZMĚRY JE NUTNO OVĚŘIT NA STAVBĚ.
5. DOKUMENTACE JE AUTORSKÝM DÍLEM A MŮŽE BÝT UŽITA VÝHRADNĚ K ÚČELU NA NÍ UVEDENÉMU A SMLUVNĚ DOHODNUTÉMU MEZI AUTOREM A OBJEDNATELEM
6. INTERIÉR STAVBY JE ZAKRESLEN POUZE SCHÉMATICKY NEBOŤ NENÍ PŘEDMĚTEM NAVRHOVANÝCH ZMĚN ANI NEMÁ SOUVISLOST S PROVÁDĚNÍM PRACEMI.
7. DEMONTOVANÉ PRVKY, URČENY K OPĚTOVNĚ MONTÁŽI BUDOU ULOŽENY A ZACHOVÁNY PRO NÁSLEDNÉ POUŽITÍ.
8. DETAILS KONSTRUKČNÍHO ŘEŠENÍ NUTNO PROJEDNAT V RÁMCÍ VÝROBNÍ, POPŘ. DÍLENSKÉ DOKUMENTACE
9. PROSTUPY POŽ.DĚLÍČIMI KONSTRUKCEMI UTĚSNIT V SOULADU S VYHL. 23/2008 Sb. V PLATNÉM ZNĚNÍ A ČSN 73 0810
10. DILATAČNÍ SPÁRY VYPLNIT TRVALE PRUŽNÝM MATERIÁLEM A OPATŘIT PODLAHOVÝMI, POPŘ. STĚNOVÝMI DILATAČNÍMI LIŠTAMI
11. NAPOJENÍ PLOCH ROZDÍLNÝCH MATERIÁLŮ NEBO PODKLADŮ U OMÍTEK PROVÉST POMOCÍ SKLOTEXILNÍ MŘÍŽKY
12. STÁVAJÍCÍ VNĚJŠÍ OMÍTKY OBVODOVÝCH STĚN BUDOU ODSTRANĚNY V ROZSAHU 100 % A NÁSLEDNĚ ZAPRAVENY JÁDROVOU VPC OMÍTKOU
13. STÁVAJÍCÍ KERAMICKÉ OBKLADY OBVODOVÝCH STĚN BUDOU ODSTRANĚNY V ROZSAHU 100 % A NÁSLEDNĚ ZAPRAVENY JÁDROVOU VPC OMÍTKOU
14. STÁVAJÍCÍ LAPAČE STŘEŠNÍCH SPLAVENIN BUDOU NAHRAZENY NOVÝMI (4 KS), KTERÉ BUDOU POSUNUTY O TLOUŠŤKU ETICS SMĚREM OD OBJEKTU A NAPOJENY DO STÁVAJÍCÍ KANALIZACE

LEGENDA MÍSTNOSTÍ

Číslo	Název	Plocha	Podlaha	Povrchy stěn	Poznámka
2.01	Chodba	23,9 m²	Keramická dlažba	Stávající omítka	
2.02	Předsíň	3,1 m²	Keramická dlažba	Stávající omítka	
2.03	WC ženy	2,0 m²	Keramická dlažba	Stávající omítka/ker. obklad	
2.04	Předsíň	2,1 m²	Keramická dlažba	Stávající omítka	
2.05	WC muži	1,5 m²	Keramická dlažba	Stávající omítka/ker. obklad	
2.06	WC muži	1,3 m²	Keramická dlažba	Stávající omítka/ker. obklad	
2.07	Chodba	29,6 m²	Keramická dlažba	Stávající omítka	
2.08	Kancelář	13,1 m²	PVC	Stávající omítka	
2.09	Kancelář	12,2 m²	PVC	Stávající omítka	
2.11	Tiskopisy	17,9 m²	PVC	Stávající omítka	
2.12	Kancelář	10,2 m²	PVC	Stávající omítka	
2.13	Kuchyňka	9,3 m²	PVC	Stávající omítka	
2.14	Kancelář	19,4 m²	PVC	Stávající omítka	
2.15	Kancelář	18,5 m²	PVC	Stávající omítka	
2.16	Kancelář	18,8 m²	PVC	Stávající omítka	
2.17	Kancelář	18,8 m²	PVC	Stávající omítka	
2.18	Kancelář	18,8 m²	PVC	Stávající omítka	
2.19	Kancelář	20,8 m²	PVC	Stávající omítka	
2.20	Hala	11,8 m²	Keramická dlažba	Stávající omítka	
2.21	Kuchyňka	6,4 m²	PVC	Stávající omítka	
2.22	Konzultační místnost	17,7 m²	PVC	Stávající omítka	
2.23	WC ženy	1,3 m²	Keramická dlažba	Stávající omítka/ker. obklad	
Celkový součet:		278,2 m²			

LEGENDA MATERIÁLŮ

STÁVAJÍCÍ KONSTRUKCE

- OBVODOVÁ STĚNA - ZDIVO Z CIHEL PLNÝCH PÁLENÝCH TL. 500 mm
- OBVODOVÁ STĚNA - CIHELNÉ BLOKY TL. 440 mm

BOURANÉ KONSTRUKCE

- BOURANÉ KONSTRUKCE - POHLED/ŘEZ
- BOURANÉ OKENNÍ VÝPLNĚ
- BOURANÉ DVEŘNÍ VÝPLNĚ

SOUŘADNICOVÝ SYSTÉM - JTSK
VÝŠKOVÝ SYSTÉM - Bpv
1.NP = ±0,000 = ÚROVEŇ STÁVAJÍCÍ PODLAHY HLAVNÍHO VSTUPU

			GREMIS, s.r.o. Jihlavská 230 594 01 Velké Meziříčí IČ: 15544451 DIČ: CZ15544451 tel.: 566 523 751 PROVOZOVNA: Jamská 2486/8 591 01 Žďár nad Sázavou		OTISK AUTORIZAČNÍHO RAZÍTKA
HLAVNÍ ING. PROJEKTU:	Ing. Vítězslav Gregar	E-MAIL: v.gregar@gremis.cz	TELEFON: +420 739 223 394	INVESTOR: Krajská správa a údržba silnic Vysočiny, Kosovská 1122/16, 586 01 Jihlava, IČ: 00090450	
ZODPOVĚDNÝ PROJEKTANT:	Ing. Vítězslav Gregar	E-MAIL: v.gregar@gremis.cz	TELEFON: +420 739 223 394		
VYPRACOVAL:	Jan Gregor	E-MAIL: j.gregor@gremis.cz	TELEFON: +420 739 223 394		
OBEC:	Žďár nad Sázavou [595209]	KRAJ:	Kraj Vysočina	KRAJ. ÚŘAD:	Krajský úřad Kraje Vysočina, Jihlava
KAT. ÚZEMÍ:	Město Žďár [795232]	OKRES:	Žďár nad Sázavou CZ0635	STAV. ÚŘAD:	Žďár nad Sázavou - odbor stavební a ÚP
NÁZEV AKCE: REVITALIZACE AREÁLU KSÚSV ŽĎÁR NAD SÁZAVOU					
NÁZEV VÝKRESU: Půdorys 2.NP - Stávající stav + bourací práce				STUPĚŇ: DPS	DATUM: SRPEN 2021
ODDÍL:	D.1.1	ARCHITEKTONICKO-STAVEBNÍ ŘEŠENÍ		MEŘÍTKO: 1:100	ČÍSLO VÝKRESU: 03
OBJEKT:	SO-01.1	ADMINISTRATIVNÍ BUDOVA			