


PŮDORYS 1.NP - Nový stav

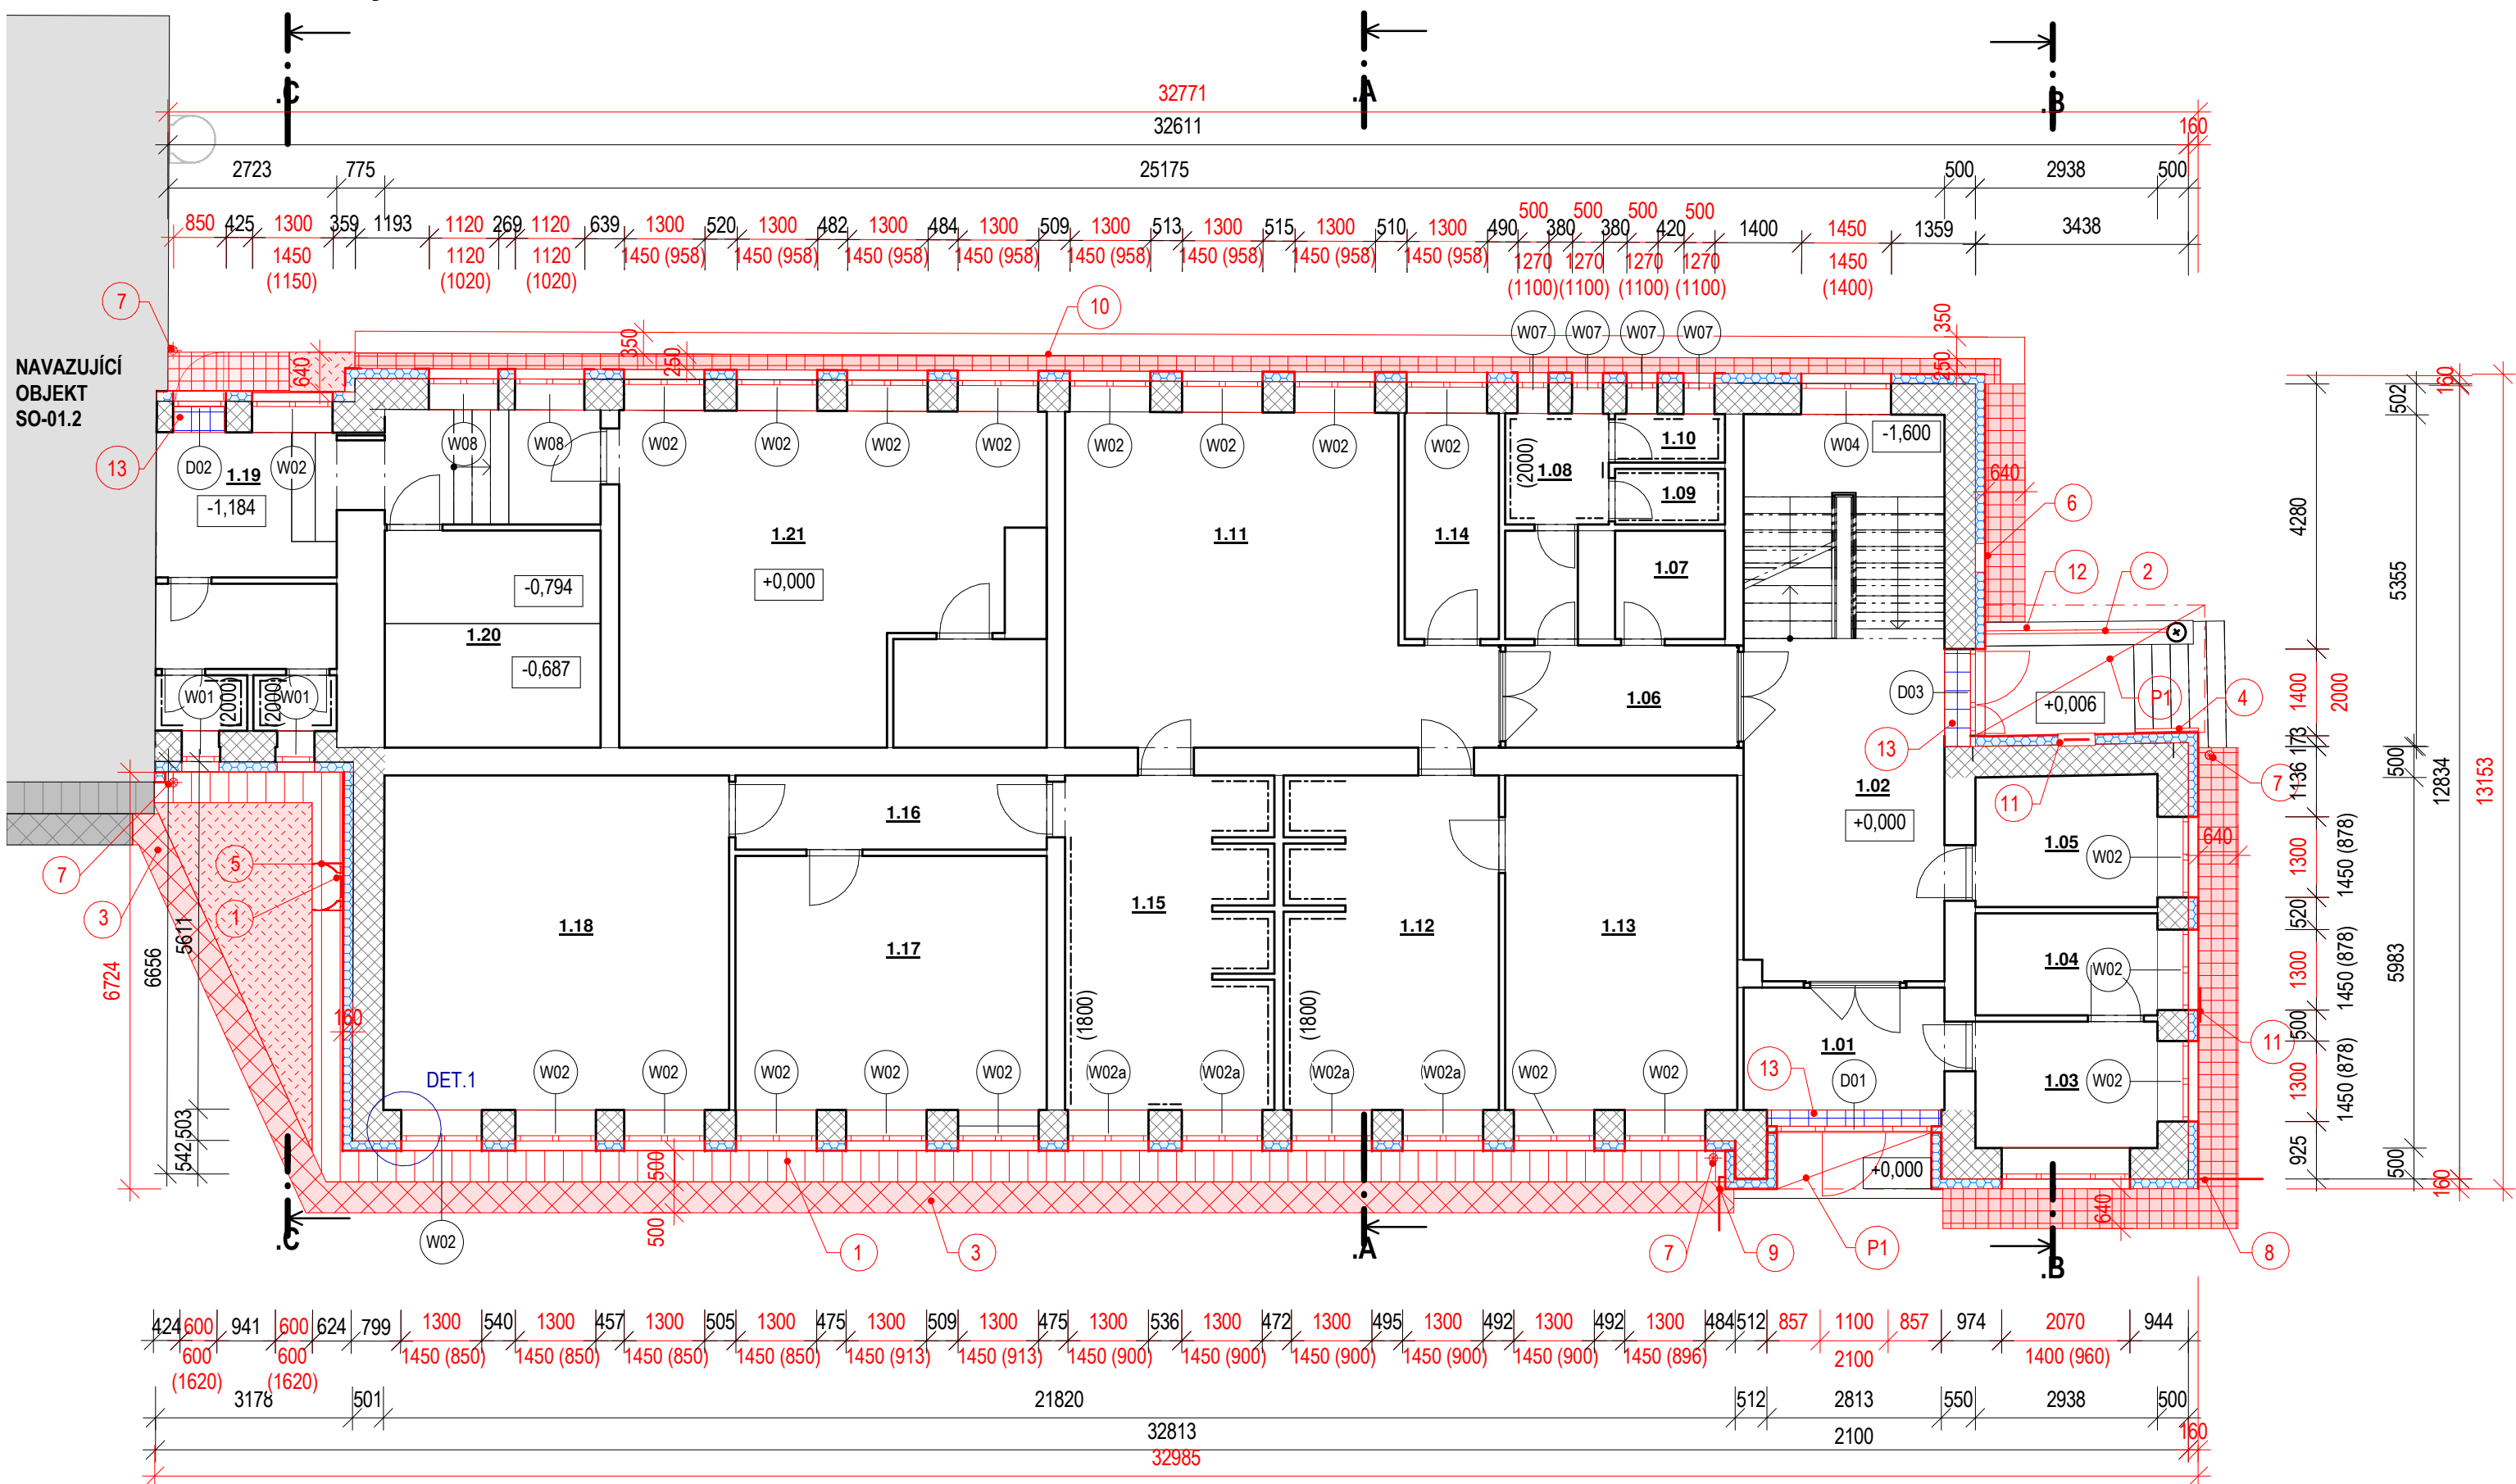

LEGENDA ODKAZŮ - NOVÉ KONSTRUKCE

- 1 OKAPOVÝ CHODNÍK
NOVÝ OKAPOVÝ CHODNÍK - BETONOVÁ DLAŽBA 500x500 mm, TL. 50 mm VČETNĚ KLADECÍ A KONSTRUKČNÍ VRSTVY, SPÁD MIN 2 % OD OBJEKTU
- 2 NOVÉ ZÁBRADLÍ - SCHODIŠŤOVÁ STĚNA
NOVÉ ZÁBRADLÍ Z ELOXOVANÉHO HLINÍKU VÝŠKY 600 mm, KOTVENO NA CHEMICKOU KOTVU DO SCHODIŠŤOVÉ STĚNY
- 3 BETONOVÝ ODVODŇOVACÍ ŽLAB
NOVÝ BETONOVÝ ODVODŇOVACÍ ŽLAB 500 mm, VČETNĚ KLADECÍ A KONSTRUKČNÍ VRSTVY, SPÁD MIN 2 % SMĚREM K VPUSTI
- 4 ZÁBRADLÍ - NÁSTĚNNÉ
NOVÉ NÁSTĚNNÉ ZÁBRADLÍ - OSAZENO PŘES BLOK PRO PŘERUŠENÍ TEPELNÉHO MOSTU (3 ks)
- 5 NOVÝ POŽÁRNÍ ŽEBŘÍK
PROVEDENÍ DLE ČSN 74 3282 JEDEN ŠTĚŘÍN PROVEDEN JAKO POŽÁRNÍ SUCHOVOD 2xSPOJKA B75
- 6 PLYNOMĚRNÁ SKŘÍŇ HUP
NOVÁ PLYNOMĚRNÁ SKŘÍŇ DO ZATEPLOVACÍHO SYSTÉMU
- 7 DEŠŤOVÉ ŽLABY A SVODY
NOVÉ DEŠŤOVÉ ŽLABY A SVODY - POZINK LAKOVANÝ
VČETNĚ NOVÝCH LAPAČŮ STŘEŠNÍCH SPLAVENIN OSAZENÝCH O TL. ETICS VČETNĚ NAPOJENÍ DO KANALIZACE
- 8 NAPOJENÍ NA STÁVAJÍCÍ BRANKU
ÚPRAVA STÁVAJÍCÍHO NAPOJENÍ BRANKY (ZKRÁCENÍ O TL. ETICS) NA FASÁDU OBJEKTU (PŘÍPADNÁ ÚPRAVA ROZMĚRU BRANKY)
- UKOTVENÍ SLOUPKU PŘES BLOK PRO PŘERUŠENÍ TEPELNÉHO MOSTU
- 9 OPLOČENÍ
PRODLOUŽENÍ STÁVAJÍCÍHO POZINKOVANÉHO OPLOČENÍ NA MÍSTO PŮVODNÍ PODEZDÍVKY
- UKOTVENÍ SLOUPKU PŘES BLOK PRO PŘERUŠENÍ TEPELNÉHO MOSTU
- 10 PŘÍDLAŽBA + DOPLNĚNÍ ASFALTOVÉ PLOCHY
NOVÁ NOVÁ BETONOVÁ PŘÍDLAŽBA 250x500 mm, tl. 80 mm + STUPŇOVITÉ NAPOJENÍ ASFALTOVÉ PLOCHY VČETNĚ KONSTRUKČNÍCH VRSTEV
- 11 NOVÁ ROZVADĚČOVÁ SKŘÍŇ
POČET: 2 KS (300x600 mm 1 ks, 60x1200 mm - 1 ks)
- 12 OPLECHOVÁNÍ SCHODIŠŤOVÉ ZIDKY
NOVÉ OPLECHOVÁNÍ SCHODIŠŤOVÉ ZIDKY
- 13 KERAMICKÁ DLAŽBA
DOPLNĚNÍ KERAMICKÉ DLAŽBY V MÍSTĚ NOVÉ OSAZENÝCH DVEŘÍ
- P1 ZATEPLENÍ PODLEHU PŘÍSTŘEŠKU PR1a
TEPELNÁ IZOLACE Z MINERÁLNÍCH VLÁKEN, λ=0,041 W·m-1·K-1, HMOŽDINKY SE ZÁPUSTNOU HLAVOU A ZÁTKOU - VUZ SKLADBY KONSTRUKCÍ

POZNÁMKY

- 1. TATO DOKUMENTACE JE ZPRACOVÁNA V ROZSAHU PRO PROVEDENÍ STAVBY, PŘÍPADNÉ ZMĚNY A ODCHYLKY OD PROJEKTOVÉ DOKUMENTACE MUSÍ SCHVÁLIT GENERÁLNÍ PROJEKTANT.
- 2. PŘED ZAHÁJENÍM BOURACÍCH PRACÍ JE NUTNÉ SE SEZNÁMIT S CELÝM SOUBOREM DOKUMENTACE VČETNĚ TEXTOVÉ ČÁSTI.
- 3. PŘED ODSTRAŇOVÁNÍM KONSTRUKCÍ JE NUTNÉ SE UJISTIT, ŽE V TĚCHTO KONSTRUKCÍCH NEVEDOU ŽÁDNÉ INSTALACE (SILNOPROUD, SLABOPROUD, VODOVOD,...)
- 4. VEŠKERÉ ROZMĚRY JE NUTNO OVĚŘIT NA STAVBĚ.
- 5. DOKUMENTACE JE AUTORSKÝM DÍLEM A MUŽE BÝT UŽITA VÝHRADNĚ K ÚČELU NA NÍ UVEDENÉMU A SMLUVNĚ DOHODNUTÉMU MEZI AUTOREM A OBJEDNATELEM
- 6. INTERIÉR STAVBY JE ZAKRESLEN POUZE SCHÉMATICKY NEBOŤ NENÍ PŘEDMĚTEM NAVRHOVANÝCH ZMĚN ANI NEMÁ SOUVISLOST S PROVÁDĚNÍMI PRACEMI.
- 7. DEMONTOVANÉ PRVKY, URČENY K OPĚTOVNÉ MONTÁŽI BUDOU ULOŽENY A ZACHOVÁNY PRO NÁSLEDNÉ POUŽITÍ.
- 8. DETAILS KONSTRUKČNÍHO ŘEŠENÍ NUTNO PROJEDNAT V RÁMCÍ VÝROBNÍ, POPŘ. DÍLENSKÉ DOKUMENTACE
- 9. PROSTUPY POŽ.DĚLÍČIMI KONSTRUKCEMI UTĚSNIT V SOULADU S VYHL. 23/2008 Sb. V PLATNÉM ZNĚNÍ A ČSN 73 0810
- 10. DILATAČNÍ SPÁRY VYPLNIT TRVALE PRUŽNÝM MATERIÁLEM A OPATŘIT PODLAHOVÝMI, POPŘ. STĚNOVÝMI DILATAČNÍMI LIŠTAMI
- 11. NAPOJENÍ PLOCH ROZDÍLNÝCH MATERIÁLŮ NEBO PODKLADŮ U OMÍTEK PROVÉST POMOCÍ SKLOTEXTILNÍ MRŽKY
- 12. STÁVAJÍCÍ VNĚJŠÍ OMÍTKY OBVODOVÝCH STĚN BUDOU ODSTRANĚNY V ROZSAHU 100 % A NÁSLEDNĚ ZAPRAVENY JÁDROVOU VPC OMÍTKOU
- 13. STÁVAJÍCÍ KERAMICKÉ OBKLADY OBVODOVÝCH STĚN BUDOU ODSTRANĚNY V ROZSAHU 100 % A NÁSLEDNĚ ZAPRAVENY JÁDROVOU VPC OMÍTKOU
- 14. STÁVAJÍCÍ LAPAČE STŘEŠNÍCH SPLAVENIN BUDOU NAHRAZENY NOVÝMI, KTERÉ BUDOU POSUNUTY O TLOUŠŤKU ETICS SMĚREM OD OBJEKTU A NAPOJENY DO STÁVAJÍCÍ KANALIZACE

LEGENDA MÍSTNOSTÍ

Číslo	Název	Plocha	Podlaha	Povrchy stěn	Poznámka
1.01	Zádveří	7,1 m²	PVC	Stávající omítka	
1.02	Hala	29,6 m²	Keramická dlažba	Stávající omítka	
1.03	Vrátnice	6,0 m²	Keramická dlažba	Stávající omítka	
1.04	Rozvaděč	4,8 m²	PVC	Stávající omítka	
1.05	Předsíň	6,2 m²	Keramická dlažba	Stávající omítka	
1.06	Chodba	6,2 m²	Keramická dlažba	Stávající omítka	
1.07	Úklid	3,1 m²	Keramická dlažba	Stávající omítka/ker. obklad	
1.08	WC muži	5,2 m²	Keramická dlažba	Stávající omítka/ker. obklad	
1.09	WC muži	1,6 m²	Keramická dlažba	Stávající omítka/ker. obklad	
1.10	WC muži	1,4 m²	Keramická dlažba	Stávající omítka/ker. obklad	
1.11	Šatna muži	31,8 m²	PVC	Stávající omítka	
1.12	Umývárna ženy	18,6 m²	Keramická dlažba	Stávající omítka/ker. obklad	
1.13	Šatna ženy	20,3 m²	PVC	Stávající omítka	
1.14	Sušení oděvů	5,5 m²	PVC	Stávající omítka	
1.15	Umývárna muži	17,9 m²	Keramická dlažba	Stávající omítka/ker. obklad	
1.16	Chodba	6,0 m²	Keramická dlažba	Stávající omítka	
1.17	Nocložárna	20,6 m²	PVC	Stávající omítka	
1.18	Nocležárna	30,1 m²	PVC	Stávající omítka	
1.19	Chodba + schodiště	14,0 m²	Keramická dlažba	Stávající omítka	
1.20	Kotelná	12,2 m²	Keramická dlažba	Stávající omítka	
1.21	Kancelář	36,3 m²	PVC	Stávající omítka	
Celkový součet:		284,5 m²			

LEGENDA MATERIÁLŮ

STÁVAJÍCÍ KONSTRUKCE

OBVODOVÁ STĚNA - ZDIVO Z CIHEL PLNÝCH PÁLENÝCH TL. 500 mm

NOVÉ KONSTRUKCE

KONTAKTNÍ ZATEPLOVACÍ SYSTÉM ETICS - EPS S PŘÍMĚSÍ GRAFITU tl. 160mm λ= 0,032 W · m⁻¹ · K⁻¹
DODÁVKA FASÁDNÍHO SYSTÉMU VČETNĚ DOPLŇKŮ
SKLADBA VIZ VÝPIS SKLADEB KONSTRUKCÍ

NOVA POVRCHOVA UPRAVA PODLAHY V MÍSTĚ NOVÉ OSAZOVANYCH DVEŘÍ - KERAMICKA DLAŽBA

NOVÉ OKENNÍ VÝPLNĚ

NOVÉ DVEŘNÍ VÝPLNĚ

LEGENDA PŘILEHLÝCH PLOCH - NOVÝ POVRCH

ASFALTOVÁ PLOCHA

NOVÁ BETONOVÁ DLAŽBA 500x500 mm, tl. 50 mm, MIN SPÁD 2 % SMĚREM OD OBJEKTU

OHUMUSOVÁNÍ A OSETÍ TRAVNÍM SEMENEM

NOVÝ BETONOVÝ ODVODŇOVACÍ ŽLAB 500 mm, MIN SPÁD SMĚREM K PUSTI 2 %

ŽULOVÉ KOSTKY - ZPĚTNÉ OSAZENÍ

NOVÁ BETONOVÁ PŘÍDLAŽBA 250x500 mm, tl. 80 mm

SOUŘADNICOVÝ SYSTÉM - JTSK

VÝŠKOVÝ SYSTÉM - Bpv

1.NP = ±0,000 = ÚROVEŇ STÁVAJÍCÍ PODLAHY HLAVNÍHO VSTUPU

 GREMIS			GREMIS, s.r.o. Jihlavská 230 594 01 Velké Meziříčí IČ: 15544451 DIČ: CZ15544451 tel.: 566 523 751 PROVOZOVNA: Jamská 2486/8 591 01 Žďár nad Sázavou		OTISK AUTORIZAČNÍHO RAZÍTKA	
HLAVNÍ ING. PROJEKTU:	Ing. Vítězslav Gregar	E-MAIL: v.gregar@gremis.cz	TELEFON: +420 739 223 394	INVESTOR: Krajská správa a údržba silnic Vysočiny, Kosovská 1122/16, 586 01 Jihlava, IČ: 00090450		
ZODPOVĚDNÝ PROJEKTANT:	Ing. Vítězslav Gregar	E-MAIL: v.gregar@gremis.cz	TELEFON: +420 739 223 394			
VYPRACOVAL:	Ing. Radek Frůkal	E-MAIL: r.frůkal@gremis.cz	TELEFON: +420 739 223 394			
OBEC:	Žďár nad Sázavou [595209]	KRAJ:	Kraj Vysočina	KRAJ. ÚŘAD:	Krajský úřad Kraje Vysočina, Jihlava	
KAT. ÚZEMÍ:	Město Žďár [795232]	OKRES:	Žďár nad Sázavou CZ0635	STAV. ÚŘAD:	Žďár nad Sázavou - odbor stavební a ÚP	
NÁZEV AKCE: REVITALIZACE AREÁLU KSŮSV ŽĎÁR NAD SÁZAVOU						
NÁZEV VÝKRESU: Půdorys 1. NP - Nový stav				STUPĚŇ: DPS	DATUM: SRPEN 2021	PARE:
ODDÍL:	D.1.1	ARCHITEKTONICKO-STAVEBNÍ ŘEŠENÍ		MEŘÍTKO: 1:100	ČÍSLO VÝKRESU: 09	
OBJEKT:	SO-01.1 ADMINISTRATIVNÍ BUDOVA					