


DETAIL PŘIPOJENÍ TEPLOVZDUŠNÉ JEDNOTKY

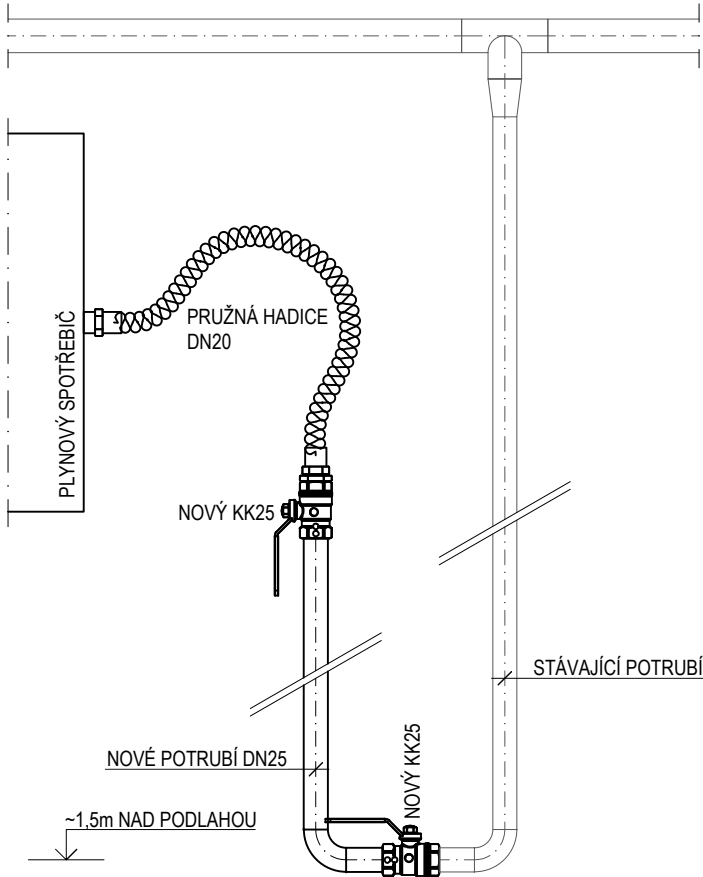

LEGENDA

- PLYNOVÉ TOPNÉ JEDNOTKY**
- PTJ** TEPLOVZDUŠNÁ JEDNOTKA V NÁSTĚNNÉM PROVEDENÍ BEZ PŘÍVODU ČERSTVÉHO VZDUCHU
- PRŮTOK VZDUCHU 2200m³/h
 - TOPNÝ VÝKON 15,8-25,6kW
 - SPOTŘEBA PLYNU 3,00m³/h
 - UZAVŘENÝ SPOTŘEBIČ TYPU "C"
 - PŘIPOJOVACÍ POTRUBÍ DN25, PŘIPOJENO PRUŽNOU HADICÍ DN20
 - UZÁVĚR KK25 (1,5m NAD PODLAHOU), KK25 (PŘED PRUŽNOU HADICÍ)
 - PŘÍVOD VZDUCHU Ø80mm A ODVOD SPALIN Ø80mm BUDOU VYVEDENY PŘES STĚNU
 - INSTALACE MÍSTO STÁVAJÍCÍ JEDNOTKY NA STANDARDNÍ OTOČKOU KONZOLY

ZAŘÍZENÍ

- K2** PLYNOVÝ KONDENZAČNÍ KOTEL
- ROZSAH TOPNÉHO VÝKONU 6,6-49,9kW (50/30°C)
 - SPOTŘEBA PLYNU 5,18m³/h
 - UZAVŘENÝ SPOTŘEBIČ TYPU "C"
 - UZÁVĚR KK20
 - KOAXIÁLNÍ ODKOURENÍ Ø80/125 BUDE VYVEDENO NAD STŘECHU (DODÁVKA VYTÁPĚNÍ)
 - POD KOTLEM BUDE UMÍSTĚN KONDENZAČNÍ SIFON

ARMATURY

- KK KULOVÝ KOHOUT

POTRUBÍ

- NOVÉ ROZVODY - OCELOVÉ TRUBKY BEZEŠVÉ SPOJOVANÉ SVAŘOVÁNÍM

POZNÁMKY

- Křížení potrubí jednotlivých profesí TZB nutno koordinovat na stavbě.
- Potrubí prostupující stavebními konstrukcemi bude vedené v ochranné trubce.



BOUŠEK THERM s.r.o.
Veselská 17/33
591 01 Žďár nad Sázavou
IČ: 04754018
mobil: +420 603 147 985

HLAVNÍ ING. PROJEKTU: Ing. Vítězslav Gregar
ZODPOVĚDNÝ PROJEKTANT: Ing. Vítězslav Gregar
VYPRACOVAL: Ing. Václav Dvořák

tel.: +420 739 223 394
e-mail: v.gregar@gremis.cz
tel.: +420 739 223 394
e-mail: v.gregar@gremis.cz

INVESTOR: **Krajská správa a údržba silnic Vysočiny, příspěvková organizace, Kosovská 1122//16, 586 01 Jihlava**

OBEČ: Žďár nad Sázavou [595209]
KAT. ÚZEMÍ: Město Žďár [795232]

KRAJ: Kraj Vysočina
OKRES: Žďár nad Sázavou CZ0635

KRAJ. ÚŘAD: Krajský úřad Kraje Vysočina, Jihlava
STAV. ÚŘAD: Městský úřad Žďár nad Sázavou

NÁZEV AKCE: **Revitalizace areálu KSÚSV Žďár nad Sázavou**

ODDÍL:	D.1.4.d	Vnitřní plynovod	NÁZEV VÝKRESU: IZOMETRIE PLYNOVODU		STUPEŇ: DPS	Květen 2021	PARÉ:
OBJEKT:	SO-02	Sociální zařízení			MĚŘÍTKO: 1:50		
ČÍSLO ZMĚNY	DATUM ZMĚNY		ZPRACOVAL	SCHVÁLENO			