



DETAIL 1.3 - OSAZENÍ OKNA - PARAPET  
M 1:5

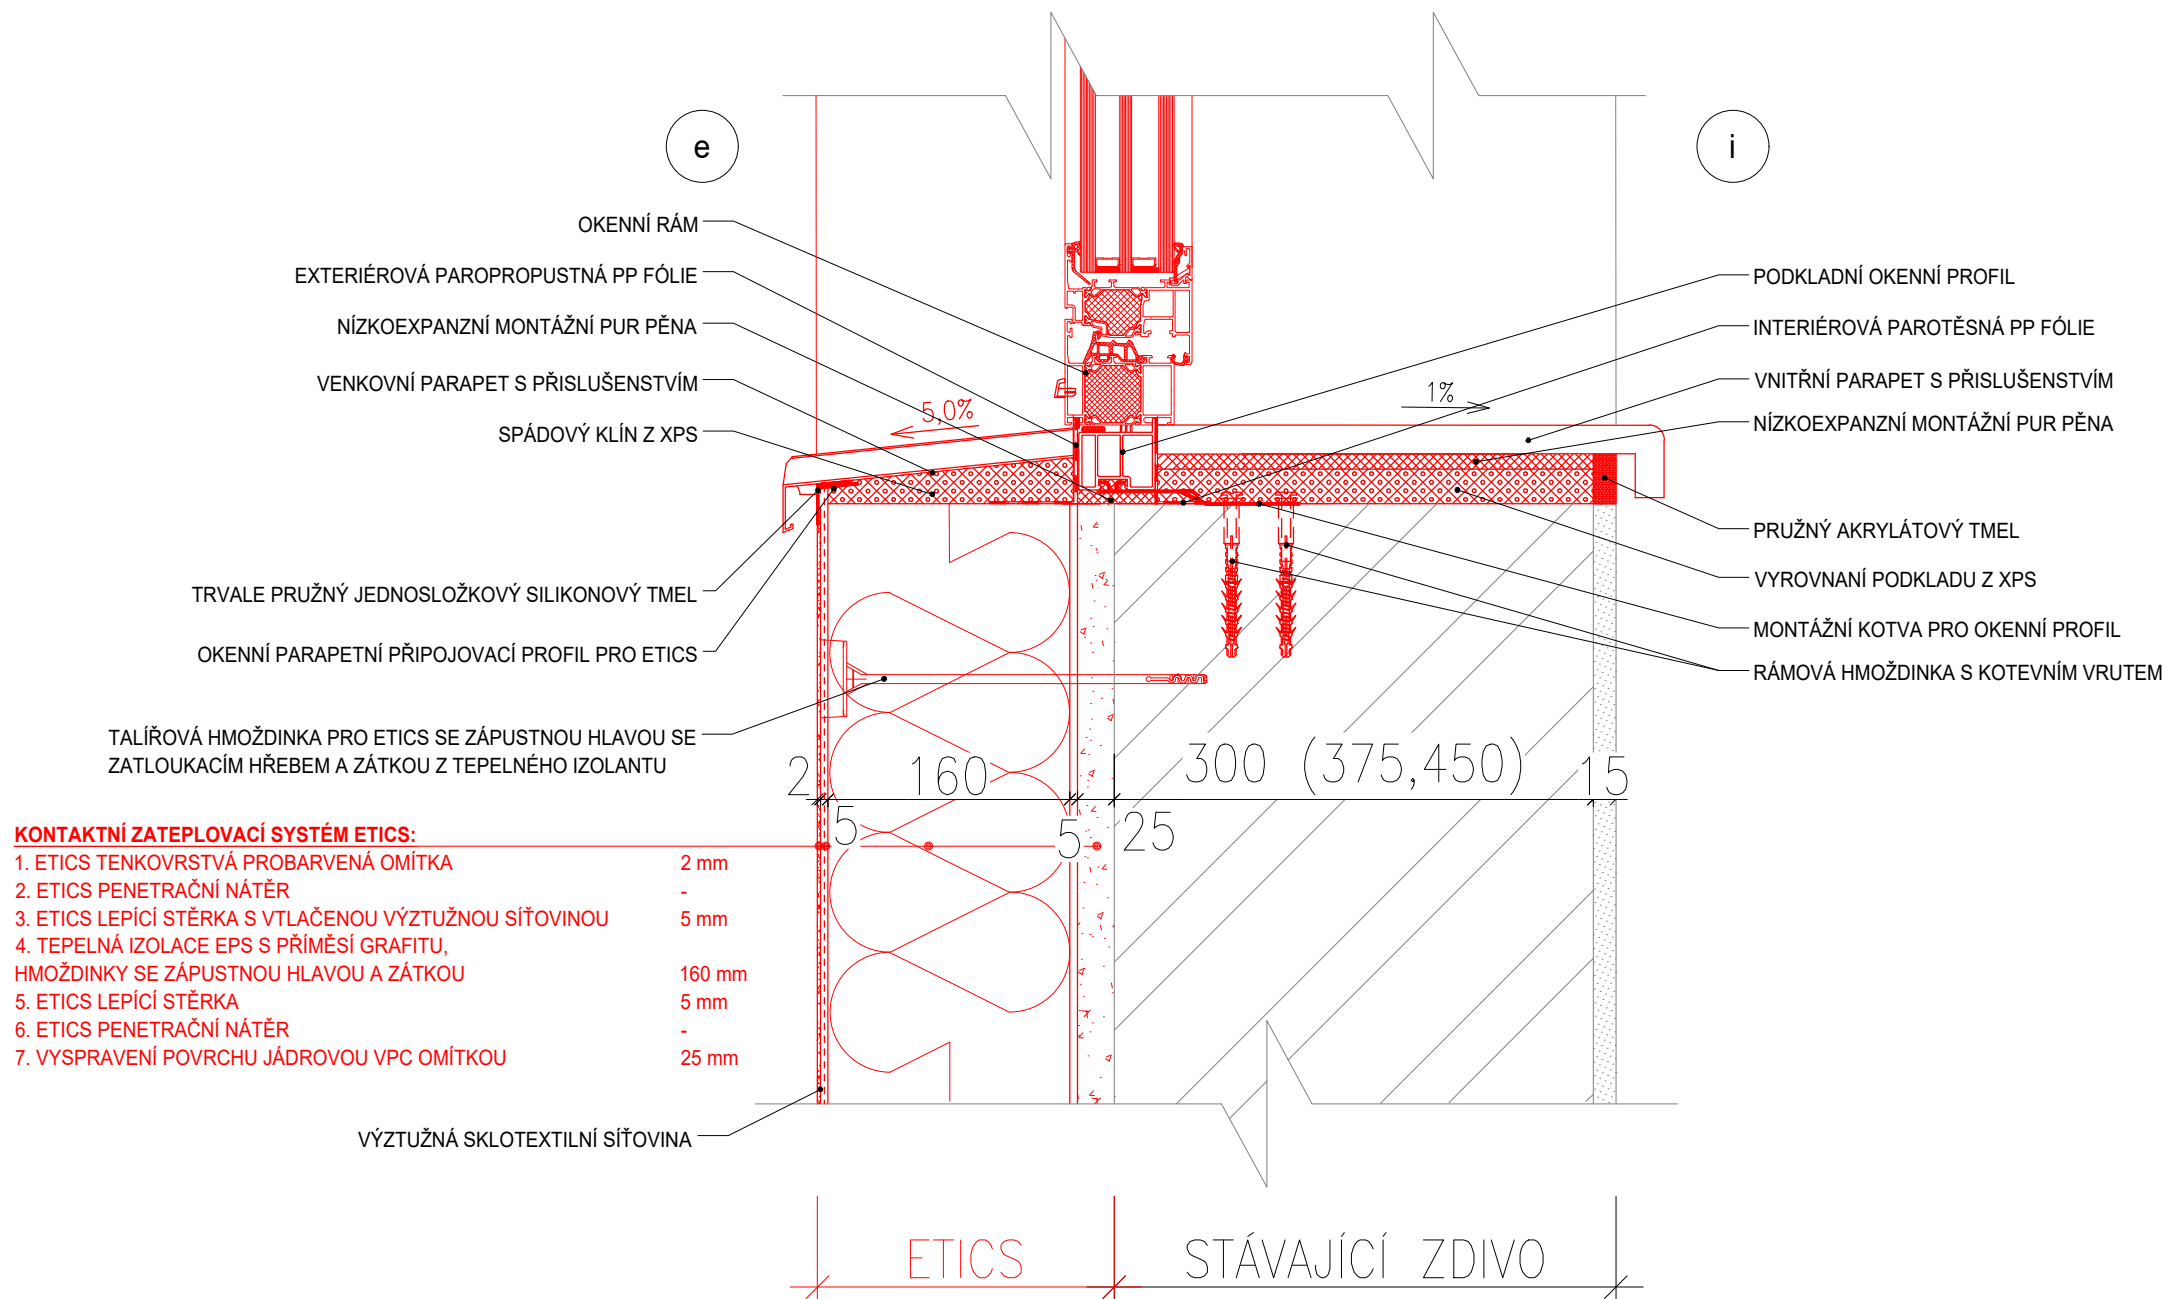

## LEGENDA MATERIÁLŮ

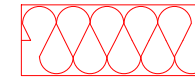


KONTAKTNÍ ZATEPLOVACÍ SYSTÉM ETICS  
EPS S PŘÍMĚSÍ GRAFITU tl. 160 mm  $\lambda=0,032$  W/mK



STÁVAJÍCÍ OBVODOVÉ ZDIVO  
TVÁRNICE PORING tl. 300, 450 mm  
CD INA-A tl. 375 mm  
CPP tl. 400, 450 mm



NOVÁ JÁDROVÁ VC OMÍTKA tl. 25 mm

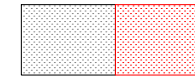

VNITŘNÍ OMÍTKA VÁPENOCEMENTOVÁ  
STÁVAJÍCÍ/NOVÁ



PUR PĚNA