



LEGENDA ZNAČEK

ZNAČKA	NÁZEV	DODÁVKA	POZNÁMKA
	ROZVADĚČ NN	EL.	...
	VYPÍNAČ IP20	EL.	...
	ZÁSUVKOVÁ 230V IP 20 / 44	EL.	...
	KABELOVÝ VÝVOD 1F / 3F	EL.	...
	VENTILÁTOR	VZT.	VČETNĚ SPÍNÁNÍ A REGULACE
	NOUZOVÉ SVÍTIDLO viz REFERENČNÍ STANDARD	EL.	...
	SVÍTIDLO viz. REFERENČNÍ STANDAR	EL.	...
	SVÍTIDLO viz. REFERENČNÍ STANDAR	EL.	...
	SVÍTIDLO viz. REFERENČNÍ STANDAR	EL.	...

LEGENDA VEDENÍ

ZNAČKA / POPIS	MATERIÁL	ZNAČKA / POPIS	MATERIÁL
	CYKY		CYKY
	CYKY		CYKY

POZNÁMKY

- MONTÁŽ POP UP ZÁSÚVEK VE STOLECH V DODÁVCE NÁBYTKU. PŘÍPRAVA PROSTUPŮ A KABELOVÝCH TRAS NÁBYTKEM V DODÁVCE DODAVATELE NÁBYTKU
- DETAILNÍ KOORDINACI ELEKTROINSTALAČNÍCH TRAS A PRVKŮ PROVĚST S OSTATNÍMI ŘEMESLY PŘED ZAHÁJENÍM PRÁCI.
- KOTVENÍ POZÍČ STOLŮ V DODÁVCE DODAVATELE NÁBYTKU - STOLY MUSÍ BYT PEVNĚ UKOTVENY K PODLAŽE


LEGENDA MÍSTNOSTÍ

Číslo	Název	Plocha	Em / lux	IP rozvaděčů	přístrojů	svítidel	Poznámka
1.01	Zároveň	7,1 m²	100	40/20	20/21	20	stávající elektroinstalace nap. z R2
1.02	Hala	29,6 m²	100	40/20	20/21	20	stávající elektroinstalace nap. z R2
1.03	Chodba	6,3 m²	200	40/20	20/21	20	
1.04	Úklid	2,6 m²	200	40/20	20/21	20	
1.05	WC muži	9,0 m²	200	---	20/21	20	
1.06	Denní místnost	37,5 m²	200	40/20	20/21	20	
1.07	Chodba	3,6 m²	200	40/20	20/21	20	
1.08	Šatna 1	18,4 m²	200	40/20	20/21	20	
1.09	Umývárna	21,0 m²	200	---	20/21	44	Provedení instalace dle ČSN 33 2000-7-701ed.2
1.10	Sušárna oděvů	6,8 m²	200	40/20	20/21	20	
1.11	Chodba	5,3 m²	200	40/20	20/21	20	
1.12	Šatna 2	28,2 m²	200	40/20	20/21	20	
1.13	Šatna 3	28,0 m²	200	40/20	20/21	20	
1.14	Vrátnice	6,3 m²	200	40/20	20/21	20	stávající elektroinstalace nap. z R2
1.15	Vrátnice	4,8 m²	200	40/20	20/21	20	stávající elektroinstalace nap. z R2
1.16	Vrátnice	6,0 m²	200	40/20	20/21	20	stávající elektroinstalace nap. z R2

ZODP. PROJEKTANT	Ing. LEOŠ POHANKA	Hlavní	
VYPRACOVAL	Jiří Hrnčíř		
KRAJ	VYSOČINA	STAVEBNÍ ÚŘAD	ŽDÁR NAD SÁZAVOU
MÍSTO STAVBY	JIHLAVSKÁ 841/1, 591 01 ŽDÁR NAD SÁZAVOU		
INVESTOR	Kraj Vysočina, Žižkova 1882/57, 58601 Jihlava KsÚSUV, p. o., Kosovská 1122/16, 58601 Jihlava		
AKCE	REKONSTRUKCE ADMIN. BUDOVY NA CM ZR k.ú. Město Žďár, parc.č. 5980 ŽDÁR NAD SÁZAVOU		
OBSAH VÝKRESU		Č. PARÉ	
PŮDORYS 1.NP		D.1.4 1:100	

Ing. LEOŠ POHANKA
projektové a inženýrské služby
Dolní 35, Nové Veselí, 592 14
tel.: 566 667 342, gsm: 602 663 045
IČO: 456 53 054, DIČ: CZ5603151664
projekce@pohanka.net, www.pohanka.net

FORMÁT 3x44
Č. VÝKRESU
DATUM 12/2021
STUPEŇ DPS
ČÍSLO ZAKÁZKY /21
ZMĚNA
Č. VÝKRESU
MĚŘÍTKO
Č. PARÉ

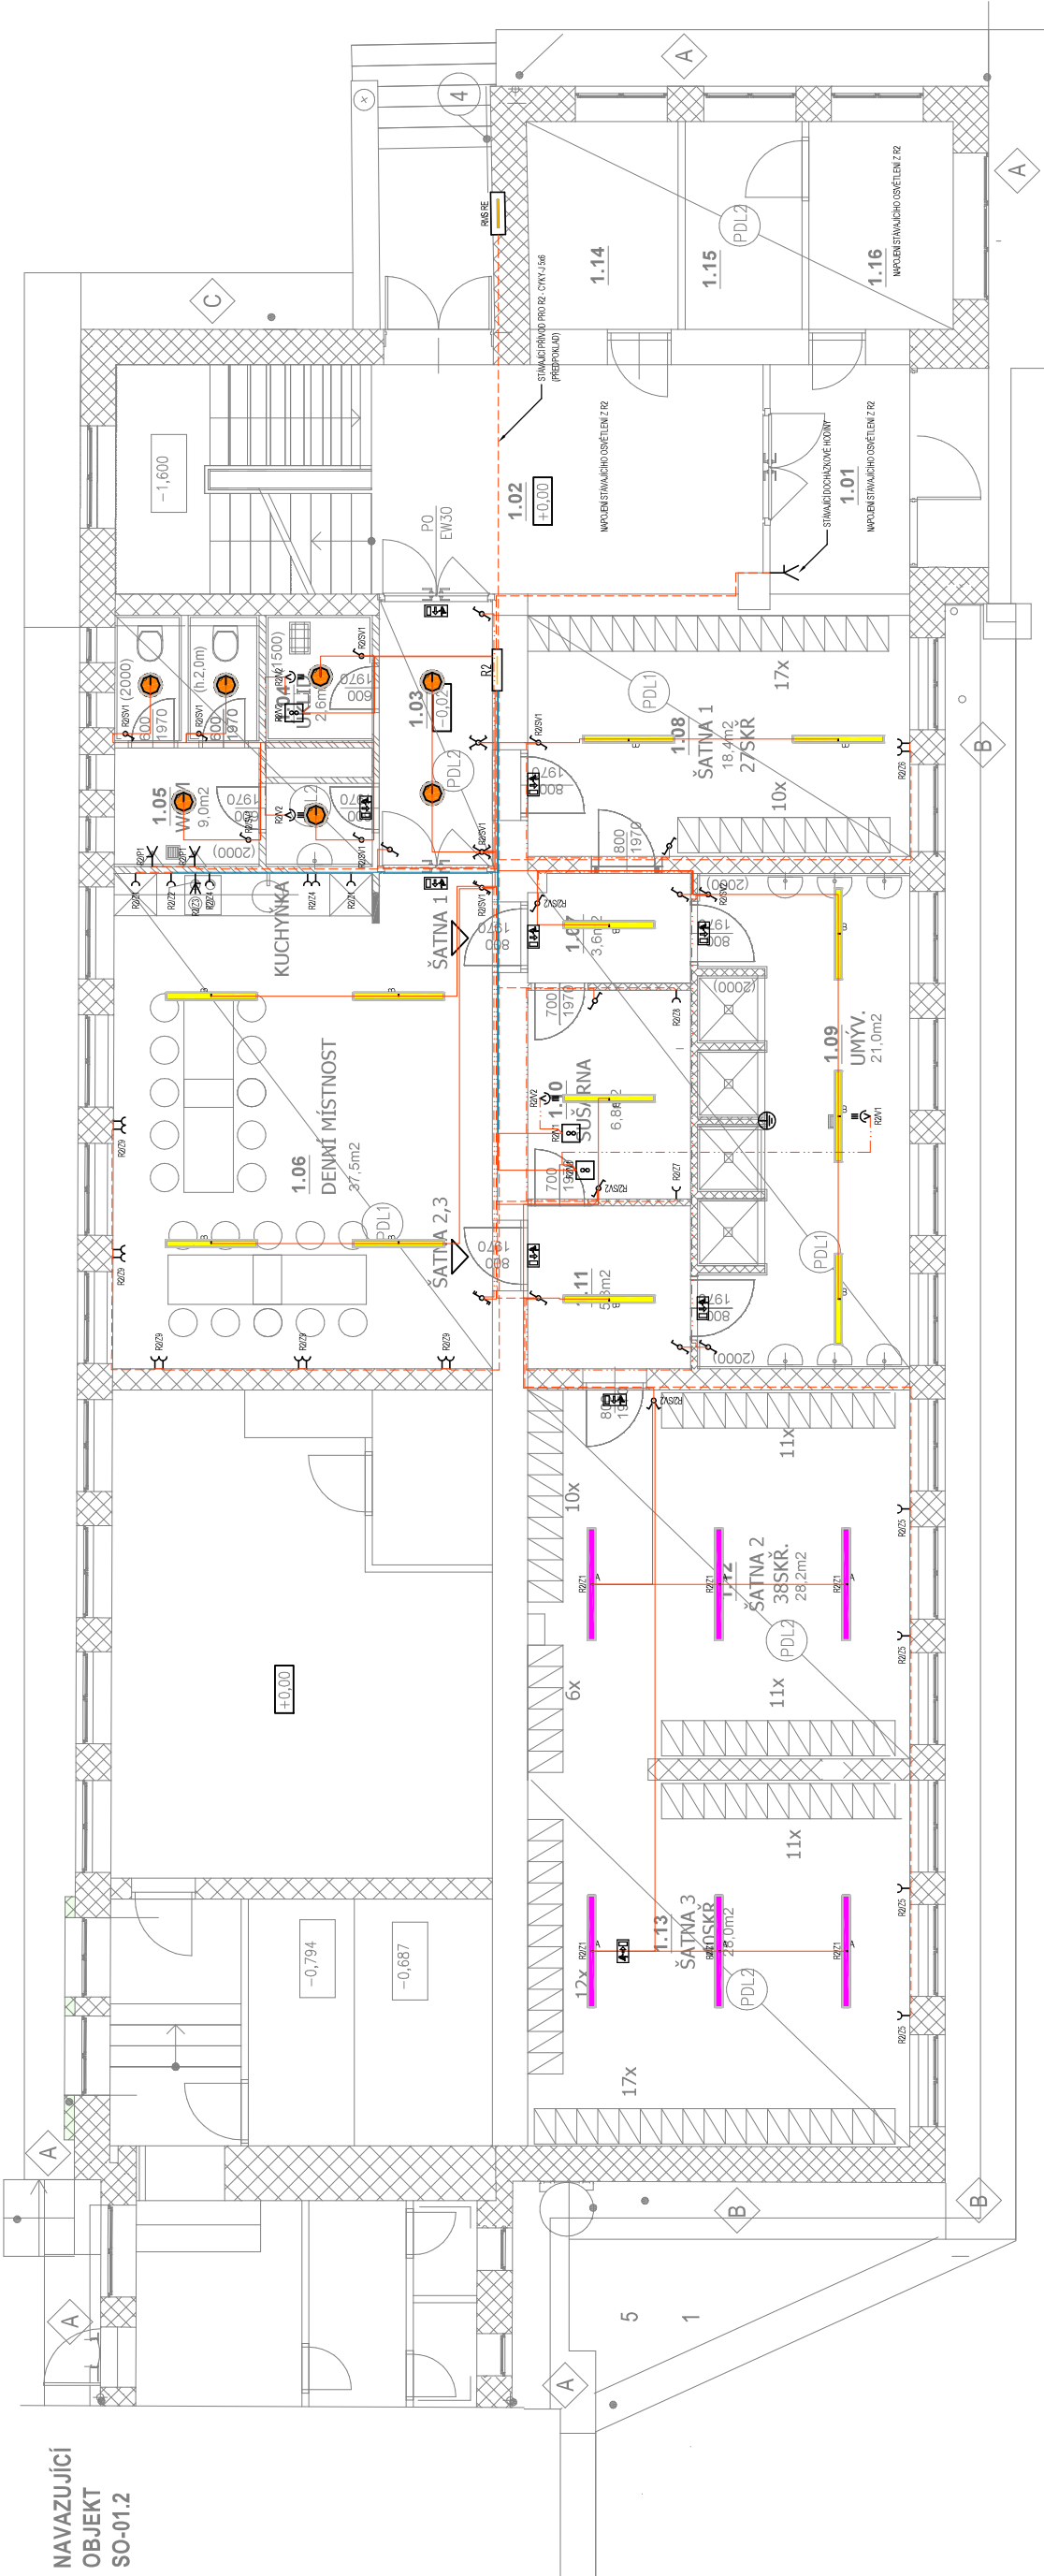

PŮDORYS 1.NP

SKLADBA PODLAHY – UMÝVÁRNÝ, DODATEČNÉ ZVÝŠENÍ PODLAH (BUDE VYBOURÁNO)

NÁSLAPNÁ VRSTVA PODLAHY KERAMICKÁ DLAŽBA 15 MM
VÝSPRAVENÍ PODKLADNÍ VRSTVY
– DLE TECHNICKÉHO STAVU

SKLADBA PODLAHY – ŠATNÝ, VYBOURÁNÍ/VÝMĚNA KRYTINY
NÁSLAPNÁ VRSTVA PODLAHY KERAMICKÁ DLAŽBA 15 MM
VÝSPRAVENÍ PODKLADNÍ VRSTVY
– DLE TECHNICKÉHO STAVU