


# DETAIL 1.1 - OSAZENÍ OKNA - OSTĚNÍ M 1:5


i

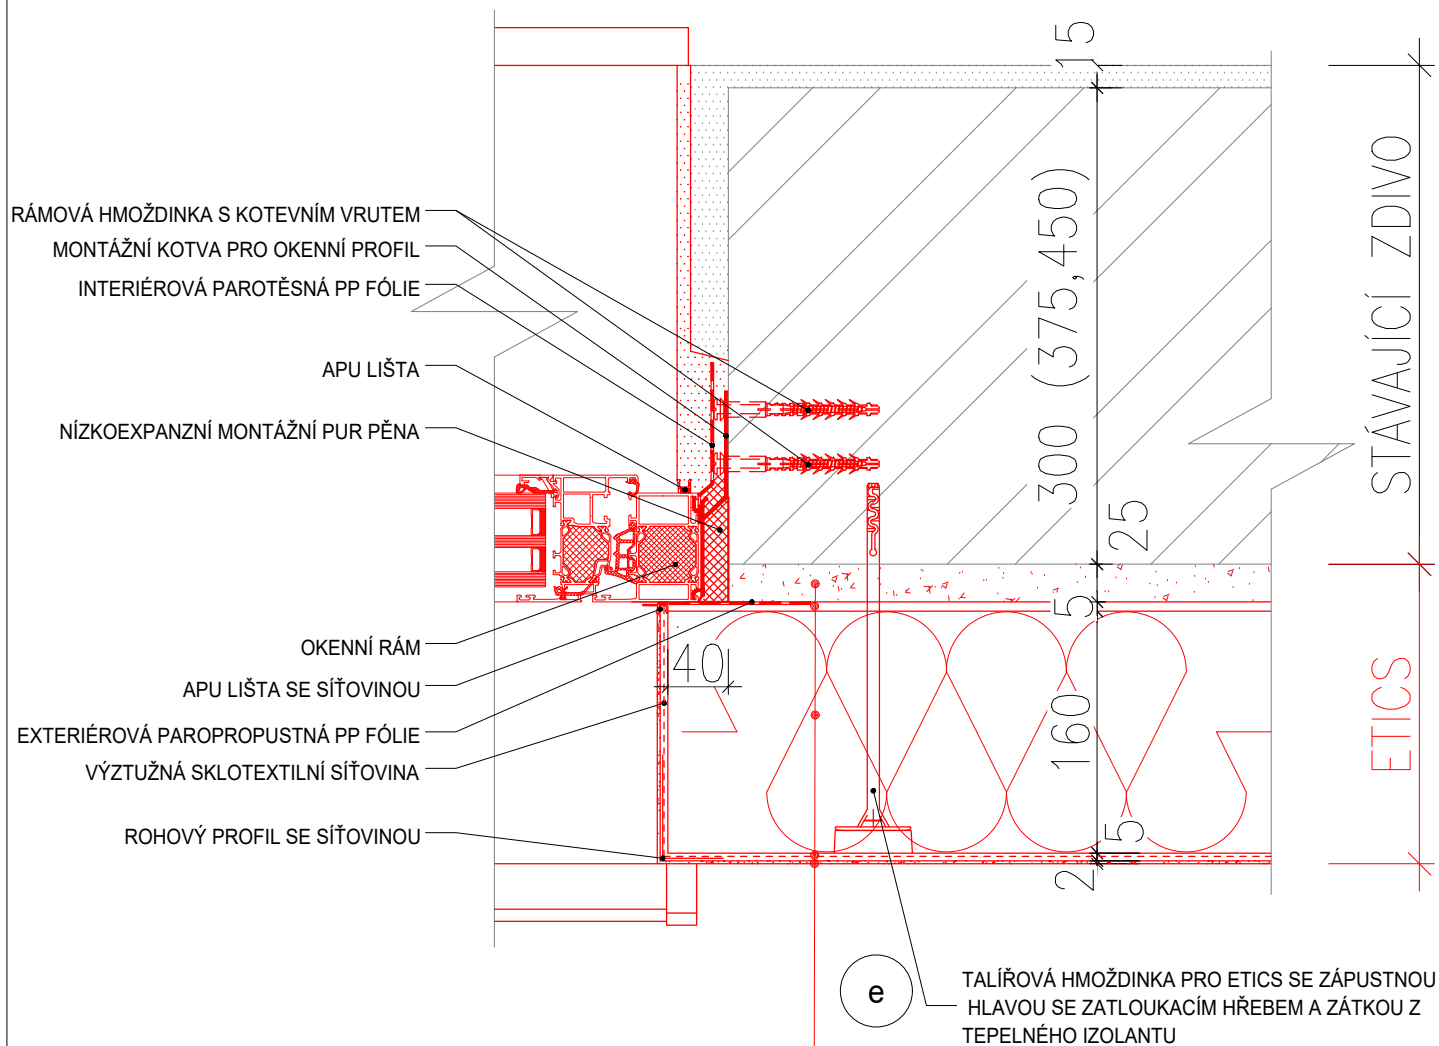

## KONTAKTNÍ ZATEPLOVACÍ SYSTÉM ETICS:

1. ETICS TENKOVRSVÁ PROBARVENÁ OMÍTKA	2 mm
2. ETICS PENETRAČNÍ NÁTĚR	-
3. ETICS LEPICÍ STĚRKA S VTLAČENOU VÝZTUŽNOU SÍTOVINOU	5 mm
4. TEPELNÁ IZOLACE EPS S PŘÍMĚSÍ GRAFITU, HMOŽDINKY SE ZÁPUSTNOU HLAVOU A ZÁTKOU	160 mm
5. ETICS LEPICÍ STĚRKA	5 mm
6. ETICS PENETRAČNÍ NÁTĚR	-
7. VYSPRAVENÍ POVRCHU JÁDROVOU VPC OMÍTKOU	25 mm

## LEGENDA MATERIÁLŮ

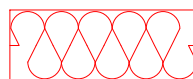


KONTAKTNÍ ZATEPLOVACÍ SYSTÉM ETICS  
EPS S PŘÍMĚSÍ GRAFITU tl. 160 mm  $\lambda=0,032$  W/mK



STÁVAJÍCÍ OBVODOVÉ ZDIVO  
TVÁRNICE PORING tl. 300, 450 mm  
CD INA-A tl. 375 mm  
CPP tl. 400, 450 mm



NOVÁ JÁDROVÁ VC OMÍTKA tl. 25 mm

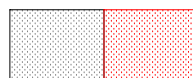

VNITŘNÍ OMÍTKA VÁPENOCEMENTOVÁ  
STÁVAJÍCÍ/NOVÁ



PUR PĚNA