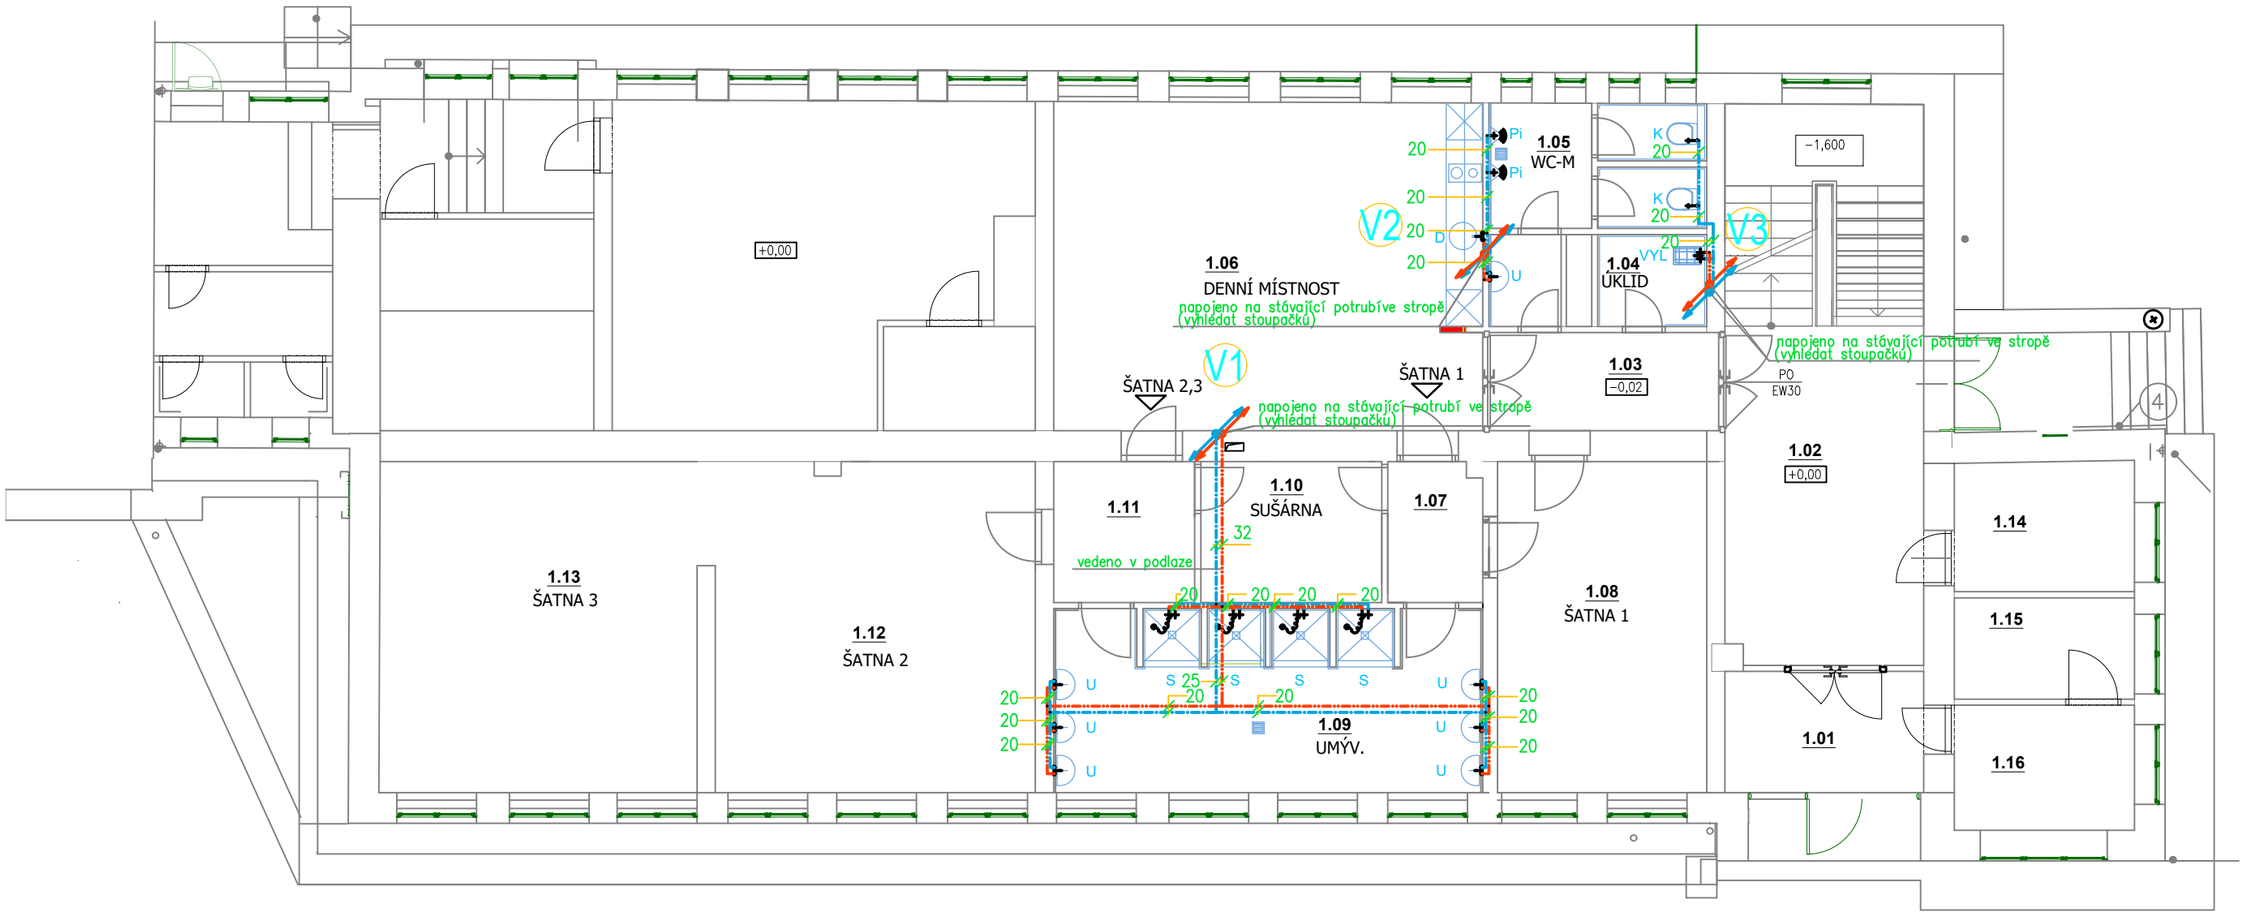

LEGENDA

TEPLÁ VODA – TV

STUDENÁ VODA – SV

LEGENDA ZP

Specifikace, typ a přesné umístění vývodu vody a kanalizace pro ZP budou upřesněny investorem

U	Umyvadlo střední, keramické, stojánková baterie, rohové ventily
K	Klozet závěsný, splachovací instalační stěnový modul
S	Sprchový kout, baterie v. 1150mm od podlahové vpusti (VP)
D	Dřez, rohové ventily 1/2", stojánková baterie
VYL	Výlevka keramická, nástěnná baterie, splachovací nádržka
P	Pisoár, splachování radarovou technikou,
VP	Podlahová vpusť s NEREZ mřížkou, suchý zápachový uzávěr, svislý odtok DN50

ZODP. PROJEKTANT	Ing. LEOŠ POHANKA		
VYPRACOVAL	PATRIK GÖTZ		
KRAJ	VYSOČINA	STAVEBNÍ ÚŘAD	ŽĎÁR NAD SÁZAVOU
MÍSTO STAVBY	JIHLAVSKÁ 841/1, 591 01 ŽĎÁR NAD SÁZAVOU		
INVESTOR	KSÚSV, p. o., Kosovská 1122/16, 58601 Jihlava		

ING. LEOŠ POHANKA
projektové a inženýrské služby
Dolní 35, Nové Veselí, 592 14
tel.: 566 667 342, gsm: 602 663 045
IČO: 456 53 054, DIČ: CZ5603151664
projekce@pohanka.net, www.pohanka.net

AKCE

REKONSTRUKCE ADMIN. BUDOVY NA CM ZR

k.ú. Město Žďár, parc.č. 5980

ZDRAVOTNĚ TECHNICKÉ INSTALACE

FORMÁT	2xA4
DATUM	02/2022
STUPEŇ	DPS
ČÍSLO ZAKÁZKY	4/22
ZMĚNA	
Č. VÝKRESU	06

OBSAH VÝKRESU

VODOVOD - PŮDORYS 1.NP

ČÁST DOK.	MĚŘÍTKO	Č. PARÉ
D	1:100	