



PŘEHLEDNÝ VÝKRES

PŮDORYS 1 : 100

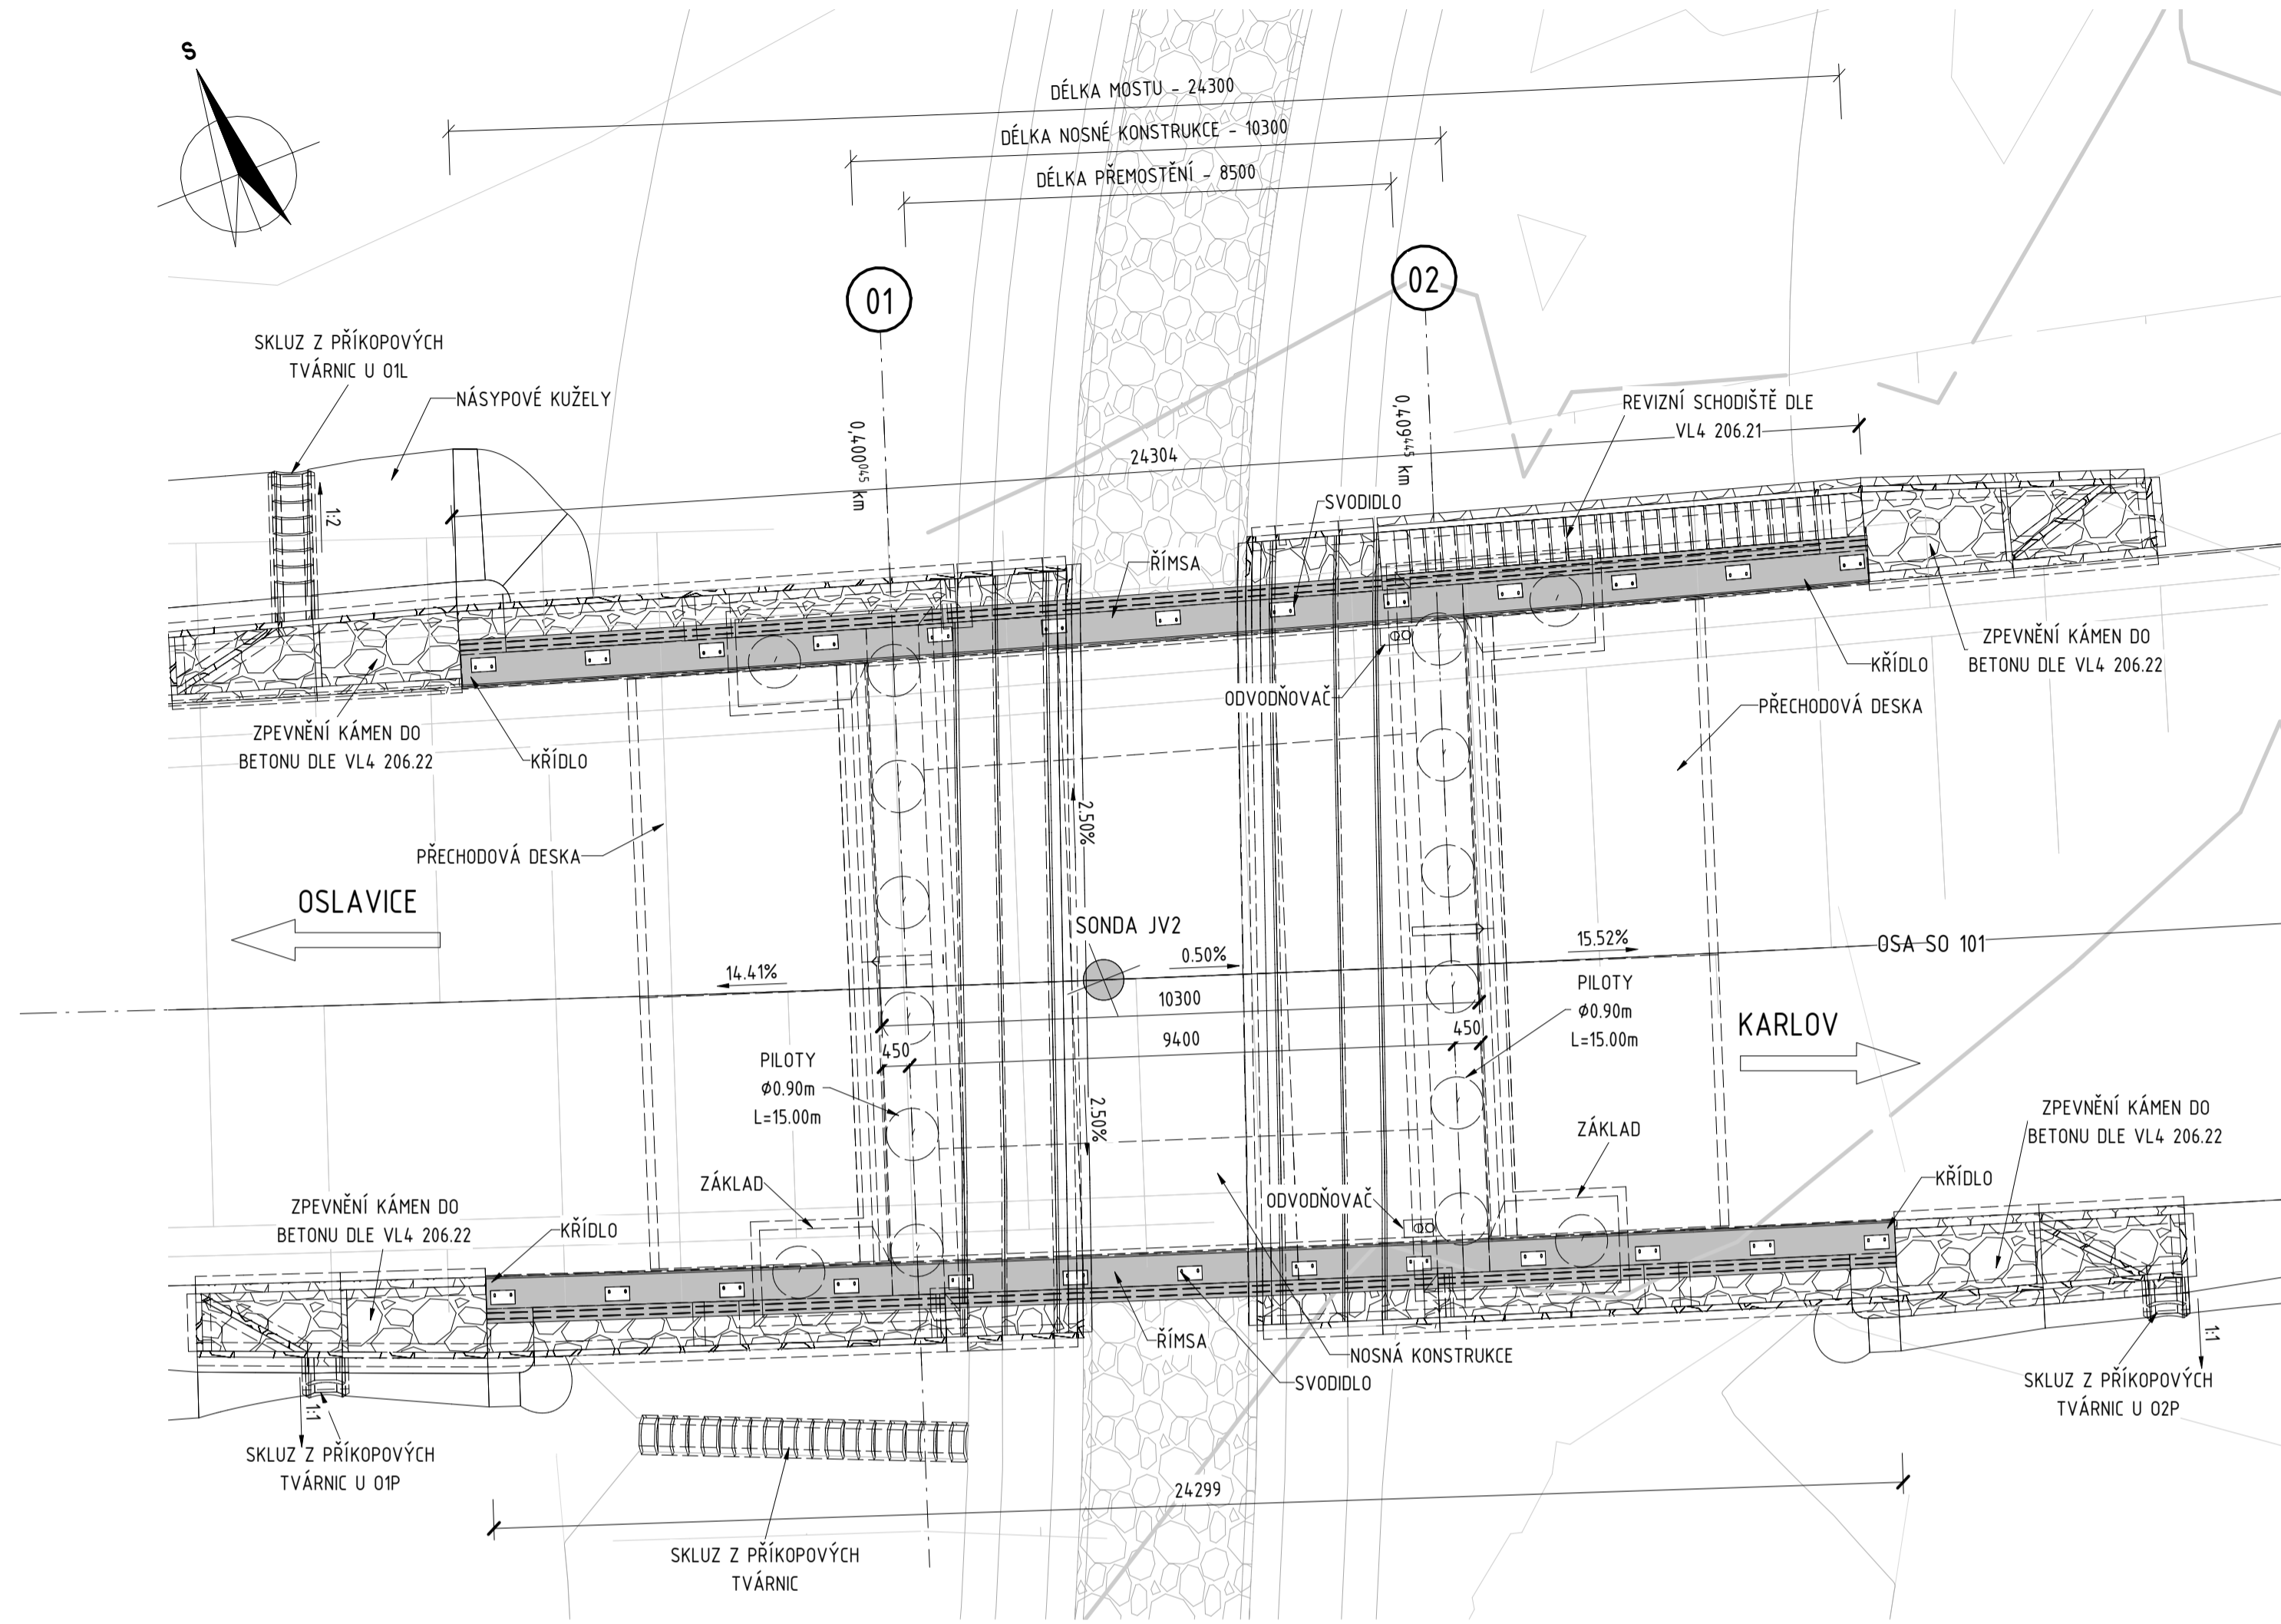

PODÉLNÝ ŘEZ 1 : 100


VÝŠKOVÉ POMĚRY 0.50%

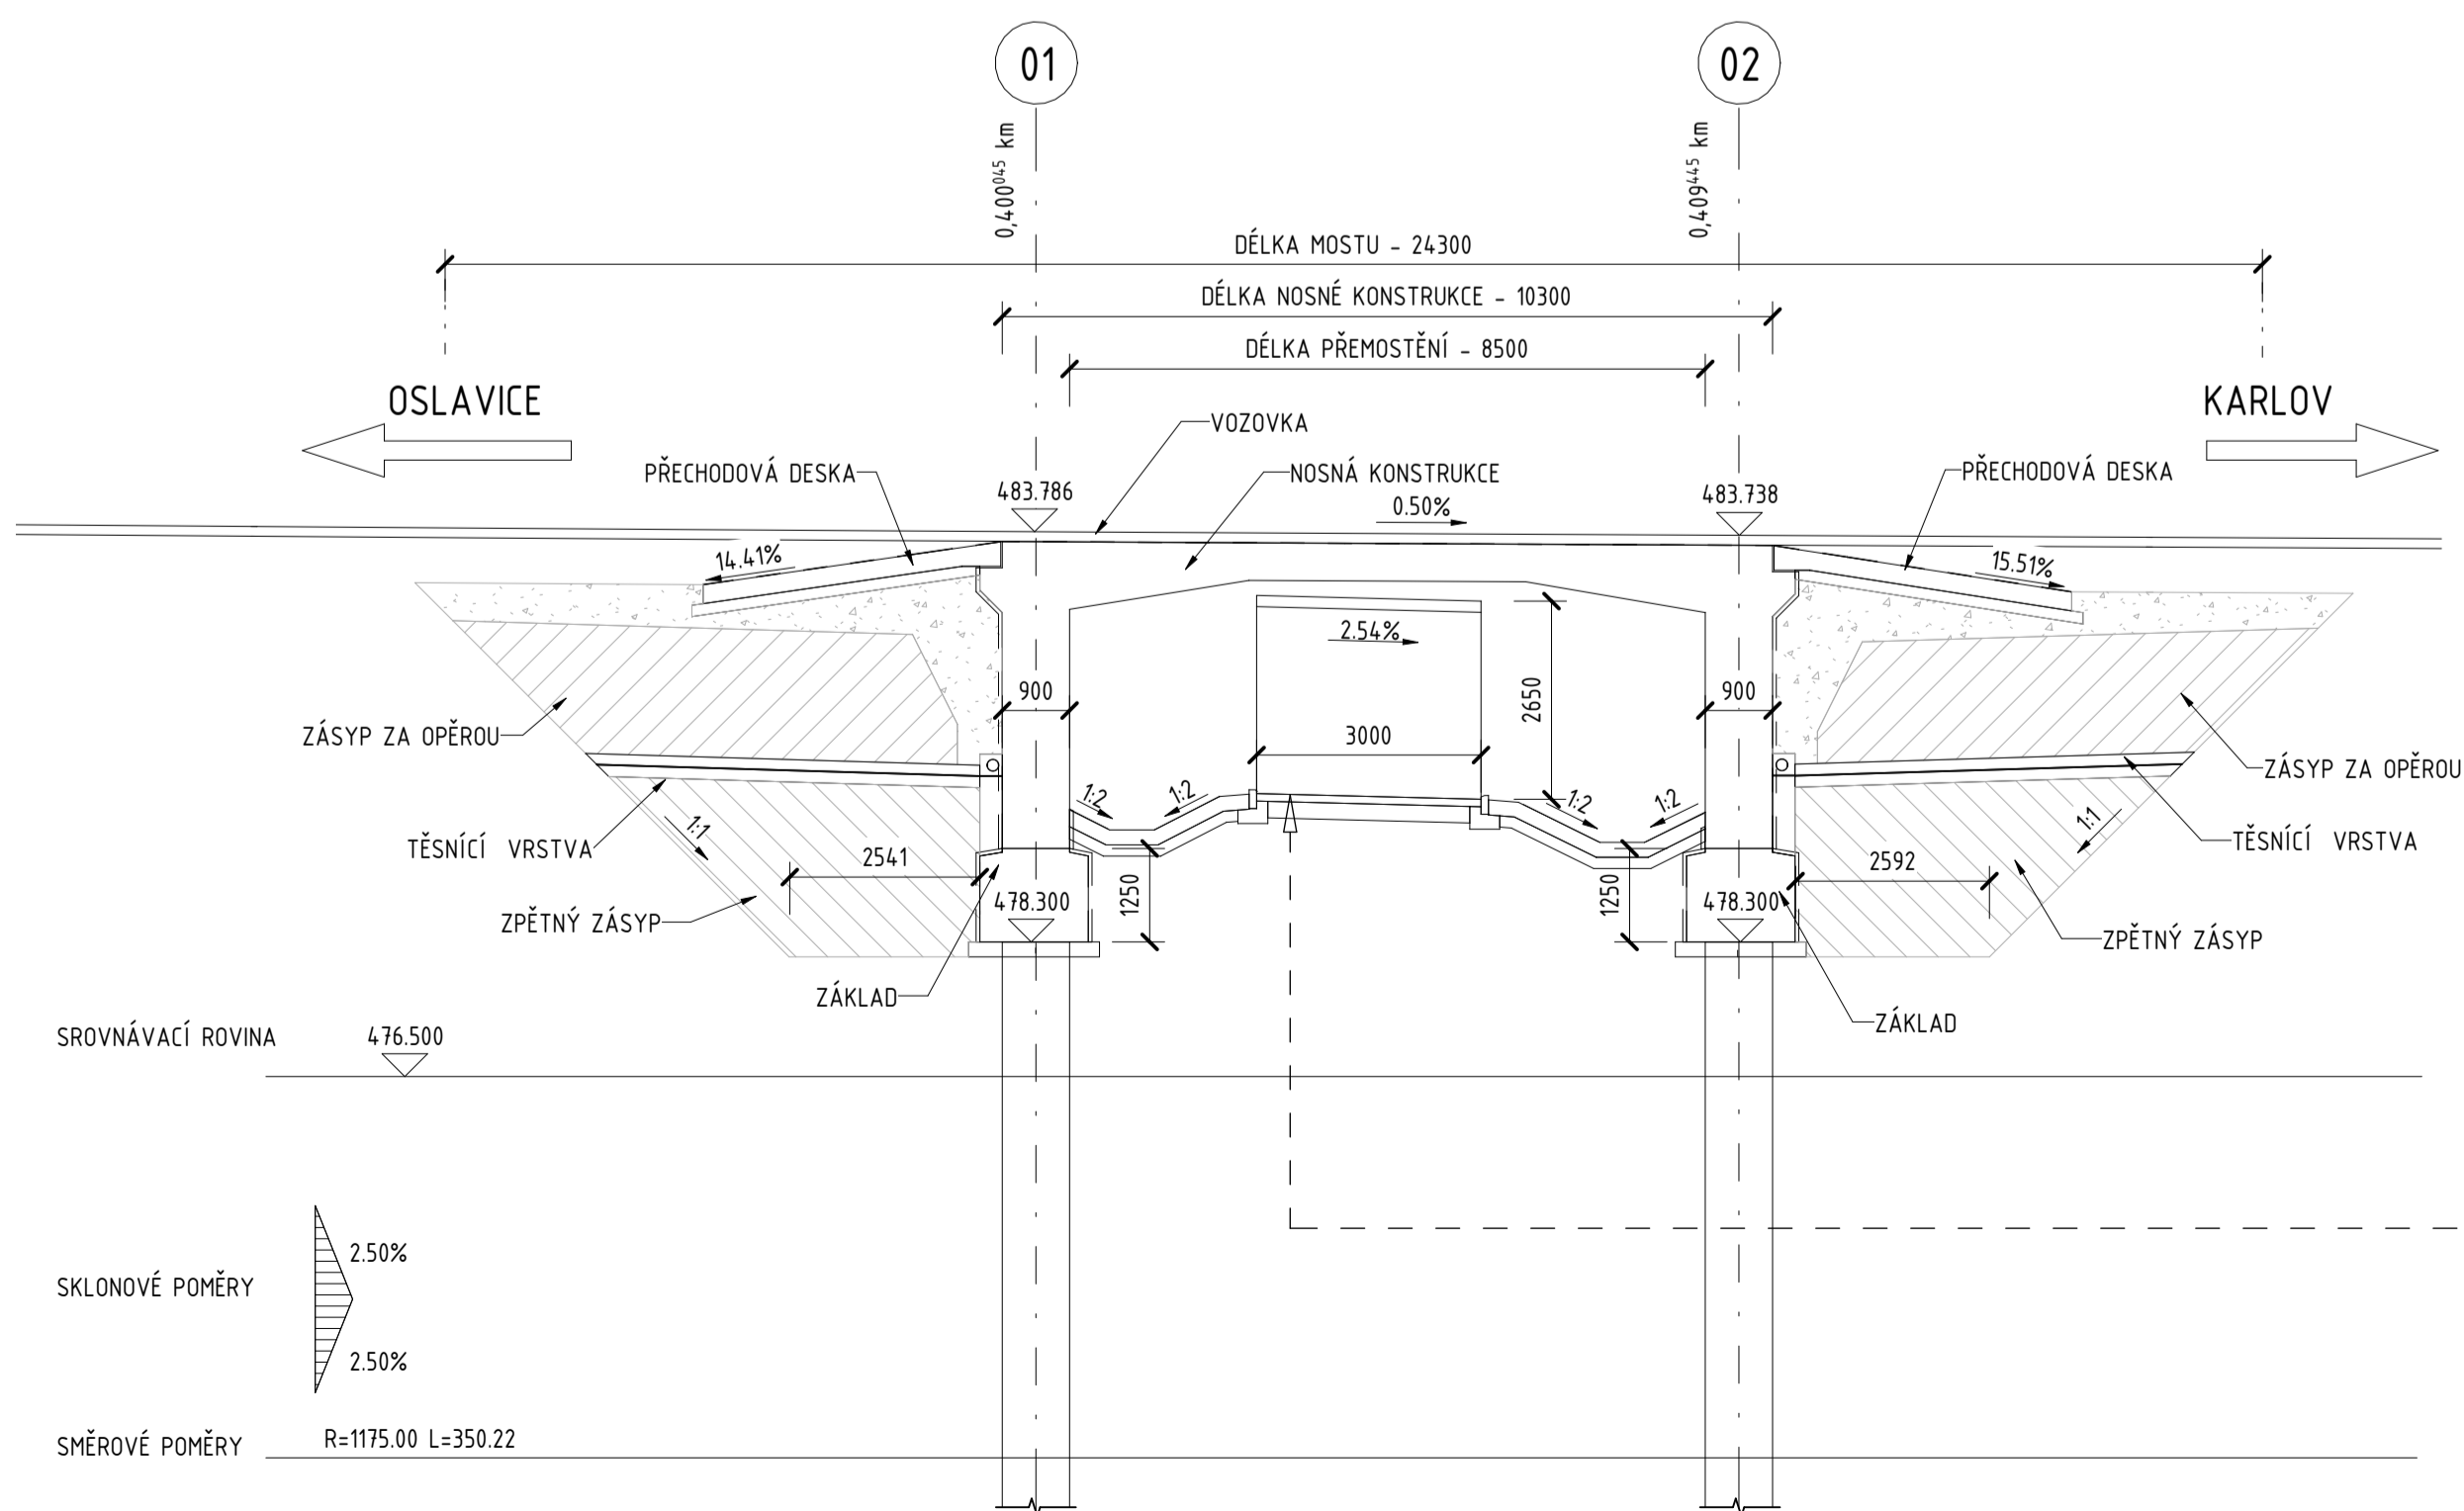

SKLONOVÉ POMĚRY 2.50%

SMĚROVÉ POMĚRY R=1175.00 L=350.22

VZOROVÝ PŘÍČNÝ ŘEZ V POLI 1 : 50

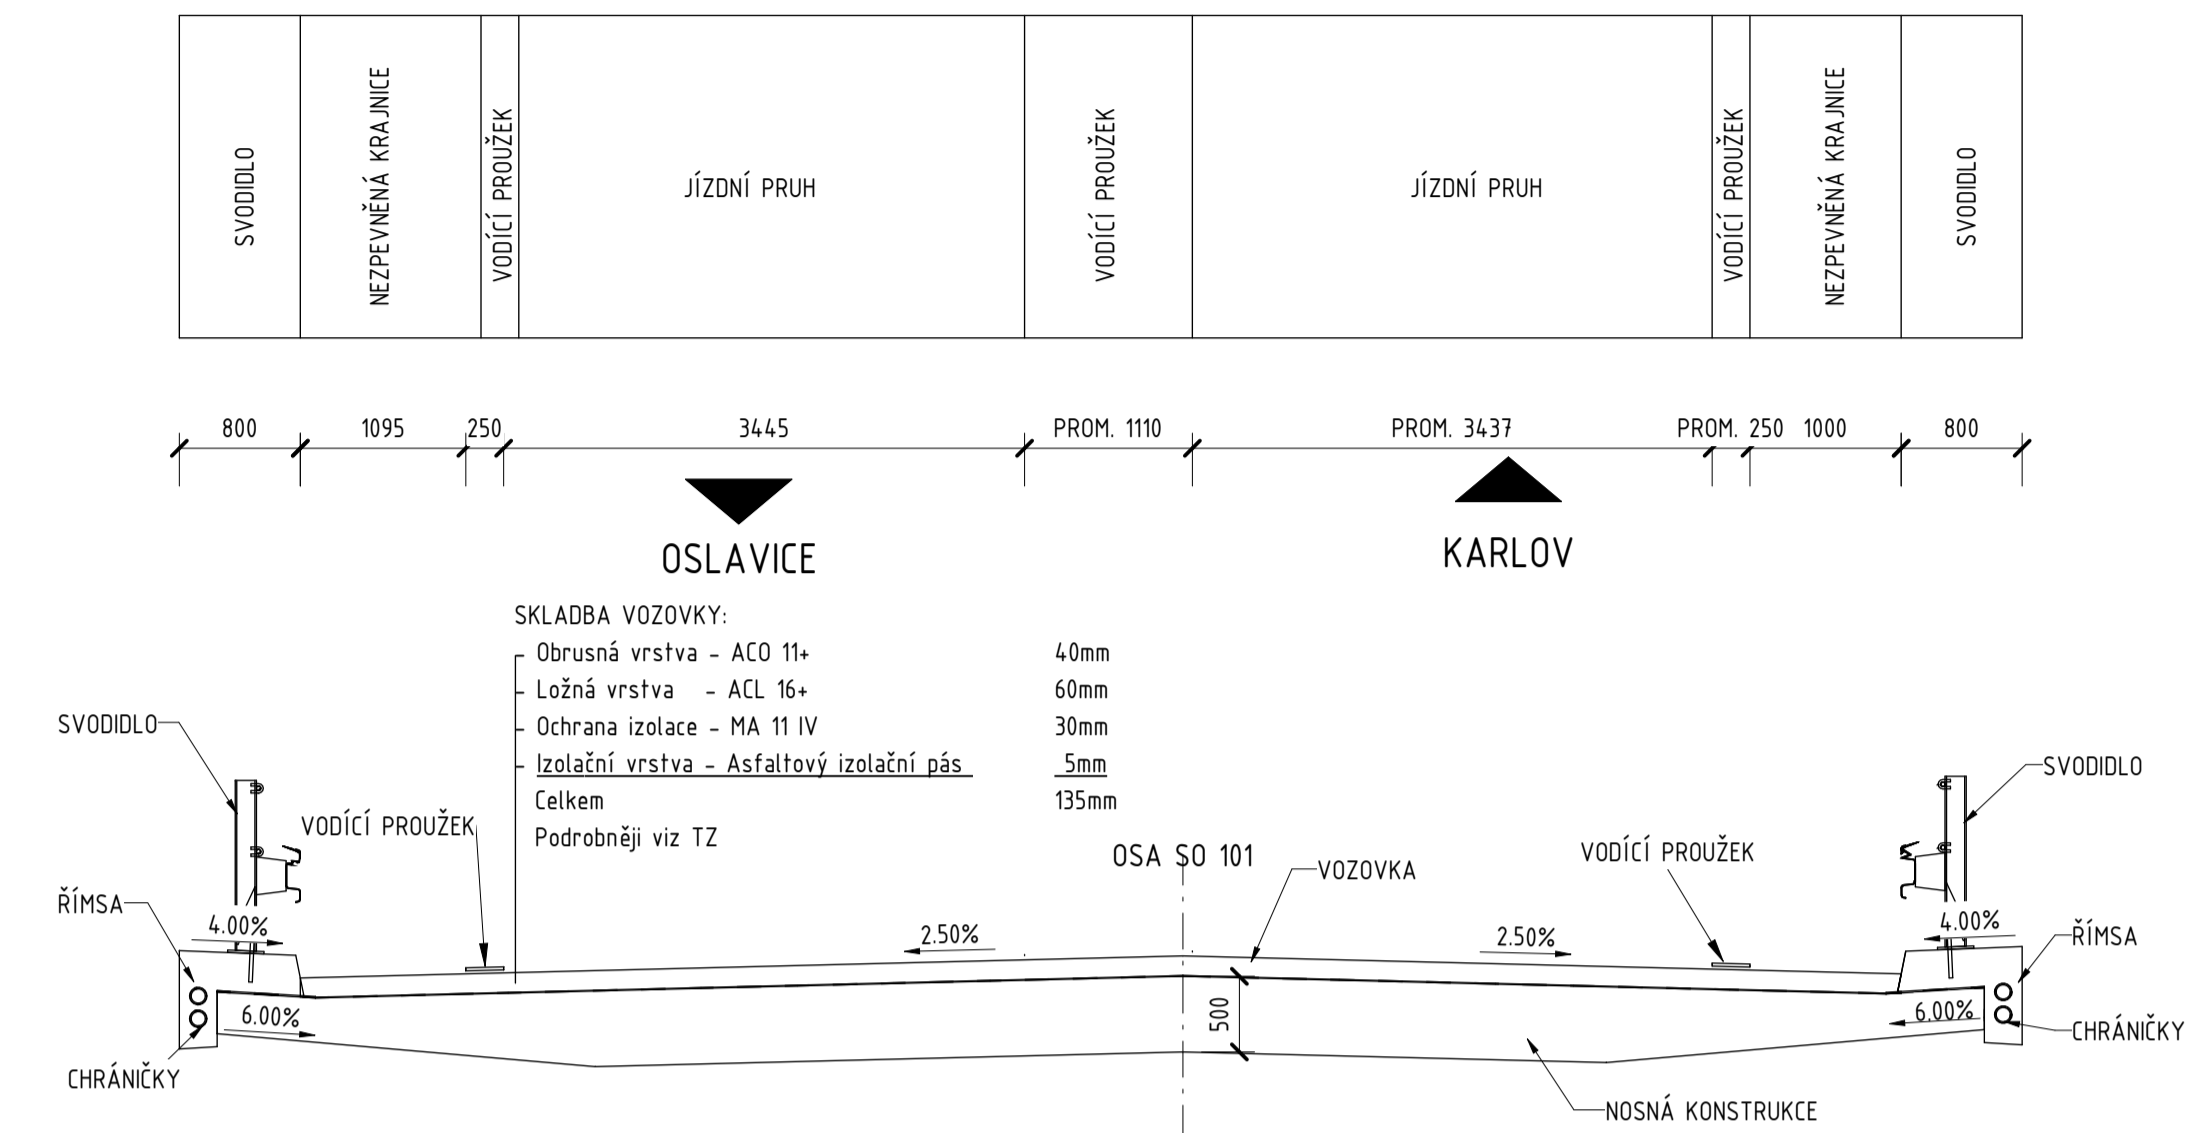

POZNÁMKY

- PŘED ZAHÁJENÍM PRACÍ JE NEZBYTNÉ OVĚRIT VEDENÍ VŠECH INŽENÝRSKÝCH SÍTÍ.
- DOTČENÉ SOUVISEJÍCÍ OBJEKTY VIZ TECHNICKÁ ZPRÁVA.
- VŠECHNY KONSTRUKCE VE STYKU SE ZEMNÍ VLNKOSTÍ BUDOU OPATŘENY IZOLAČNÍM NÁTĚREM S OCHRANOU GEOTEXTIILÍ.
- KONSTRUKCE V TRVALÉM STYKU S PODZEMNÍ VODOU BUDOU OPATŘENY IZOLACÍ S OCHRANOU GEOTEXTIILÍ.
- INFORMACE O MATERIÁLECH KONSTRUKCÍ VIZ TECHNICKÁ ZPRÁVA.
- VŠECHNY OSTRÉ HRANY BUDOU ZKOSENY LIŠTOU 20/20 mm, NEJÍ-LI UVEDENO JINAK.
- PŘESNOST VYTÝČENÍ VIZ TECHNICKÁ ZPRÁVA. KÓTOVANÉ ROZMĚRY JSOU UVEDENY V [mm].
- OZNAČENÍ BETONŮ JEDNOTLIVÝCH KONSTRUKČNÍCH PRVKŮ VIZ PŘEHLEDNÝ VÝKRES A NEBO TZ

D 202

SOUŘADNICOVÝ SYSTÉM : S-JTSK
VÝŠKOVÝ SYSTÉM : Bpv

II/360 Velké Meziříčí - JV obchvat 1. část		PDPS
OBJEDNATEL: Kraj Vysočina Žitkova 57 587 33 Jihlava		Kraj Vysočina
PROJEKTANT: SPOLEČNOST "SHP + SHB - Velké Meziříčí" HLAVNÍ INŽENÝR PROJEKTU: Ing. Zbyněk Lazar		VEDOUČÍ SPOLEČNÍK SPOLEČNOSTI: SHP Stráský, Hušťá a partneři, s.r.o. Bohumilská 92 619 00 Břežany

VEDOUČÍ PROJEKTANT	ING. PAVEL SLIWKA	PROJEKTANT OBJEKTU:	
ZODPOVĚDNÝ PROJEKTANT	ING. PAVEL SLIWKA		
VYPRACOVAL	KOLEKTIV SHP		
KONTROLOVAL	ING. PAVEL SVOBODA		
KRAJ:	VYSOČINA	DATUM	08/2025
INVESTOR (OBJEDNATEL):	KRAJ VYSOČINA	FORMAT	Bx44
NÁZEV OBJEKTU:		MĚŘÍTKO	1:100 1:50
		GČEL	PDPS
		Č. ZAKÁZKY	200870ZS
		ARCHIVNÍ Č.	
NÁZEV VÝKRESU:	PŘEHLEDNÝ VÝKRES	ČIS. SOUPRAVY	ČIS. VÝKRESU
			D.202.03