SO 01 Víceúčelové hřiště
SO 02 Píšcité hřiště

POHLED NA JIŽNÍ OPLOCENÍ II.

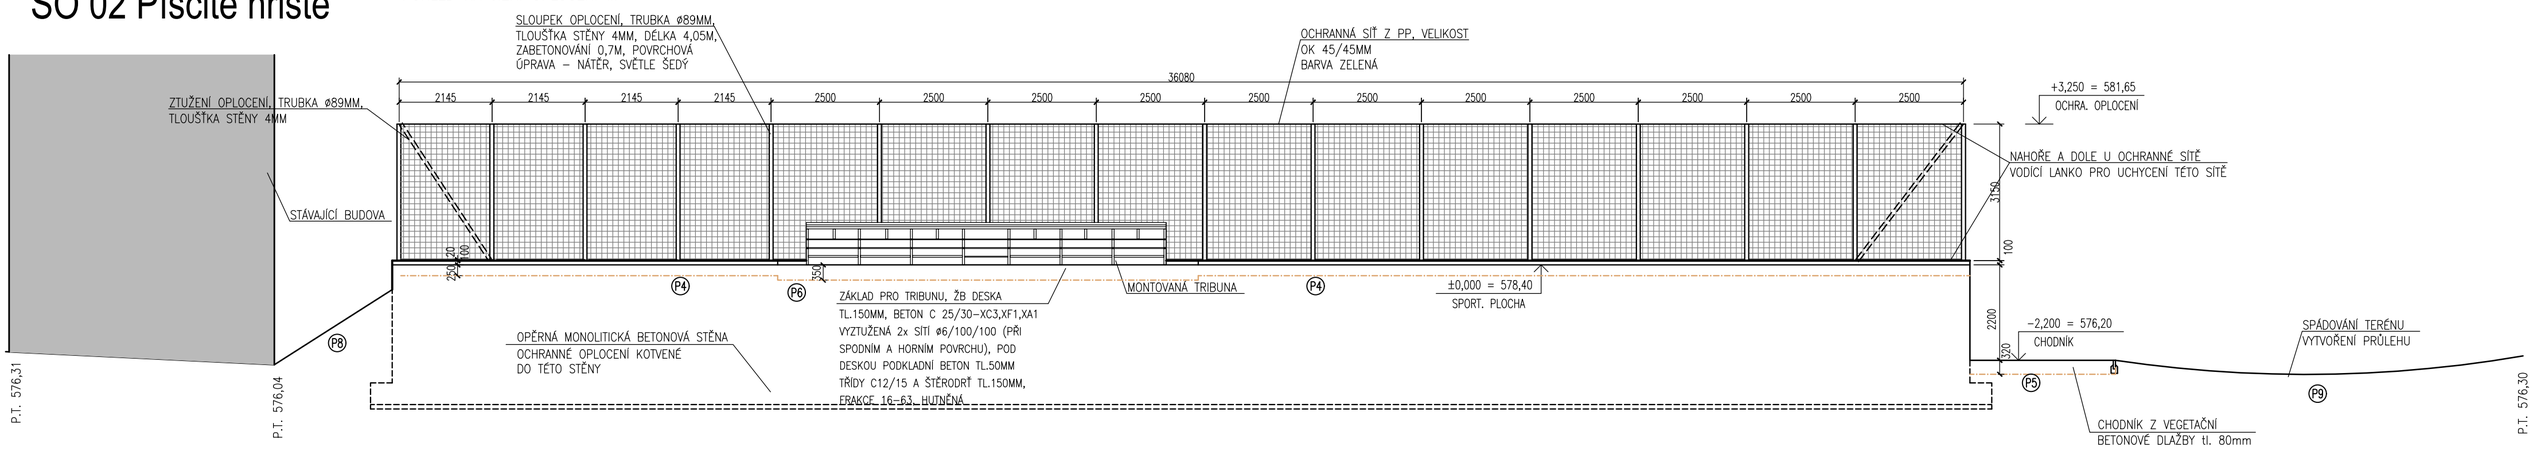

POHLED NA VÝCHODNÍ OPLOCENÍ

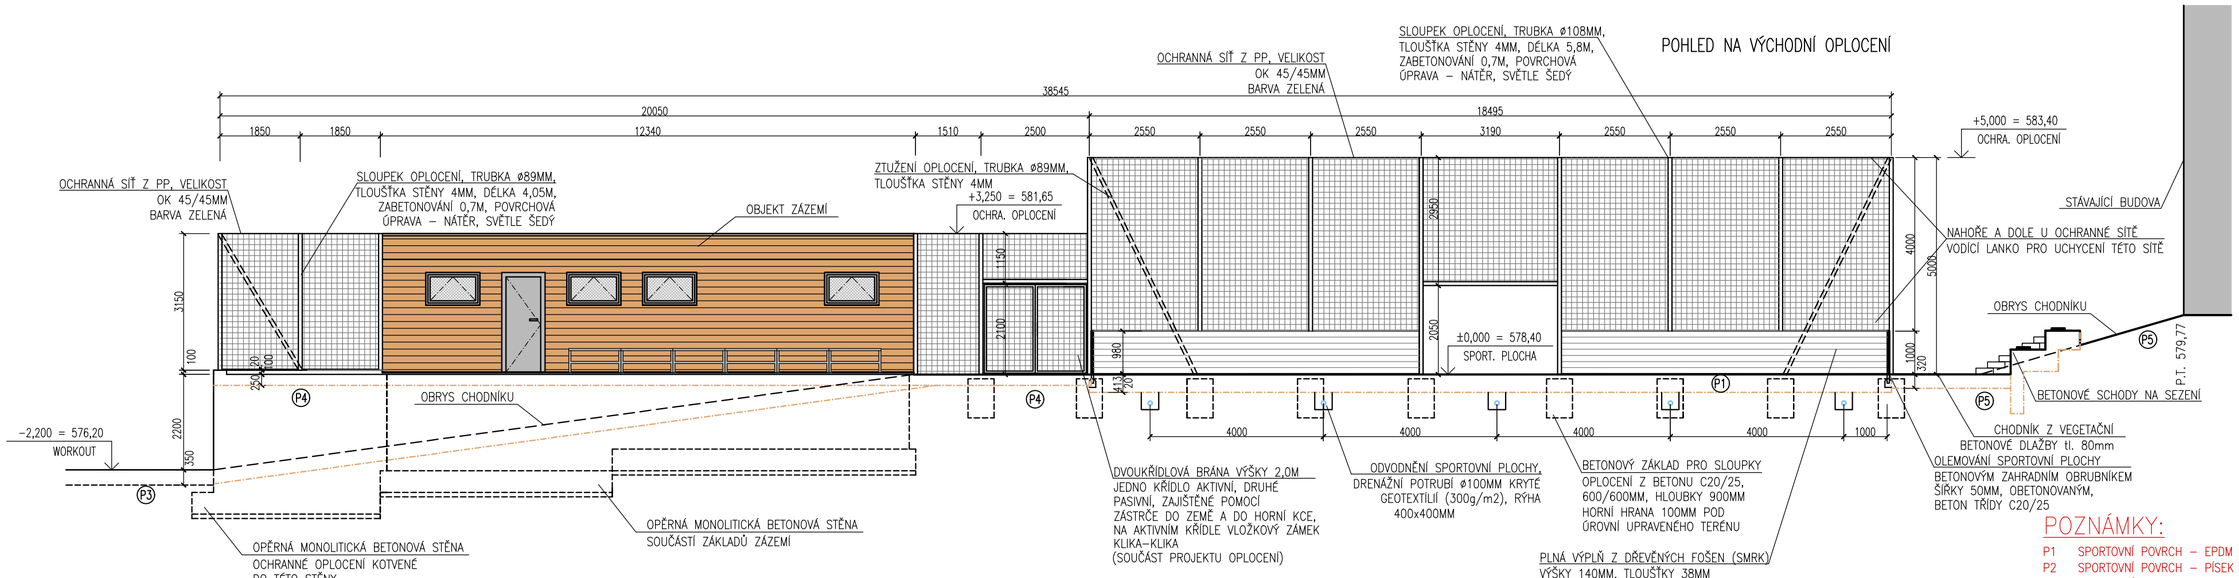

POZNÁMKY:

P1	SPORTOVNÍ POVRCH – EPDM	tl. 413mm
P2	SPORTOVNÍ POVRCH – PÍSEK	tl. 600mm
P3	SPORTOVNÍ POVRCH – WORKOUT	tl. 300mm
P4	BETONOVÁ DLAŽBA	tl. 250mm
P5	BETONOVÁ VEGETAČNÍ DLAŽBA	tl. 320mm
P6	BETONOVÁ DESKA	tl. 350mm
P7	MLATOVÁ CESTA	tl. 500mm
P8	ZELEŇ	–
P9	VSAKOVACÍ PRŮLEH	tl. 0–500mm

VEŠKERÉ ROZMĚRY JEDNOTLIVÝCH HŘIŠŤ A POUZDRA PRO MULTIFUNKČNÍ SLOUPY PRO UCHYCENÍ SÍTÍ MUSÍ BÝT CERTIFIKOVANÉ A PROVEDENÉ ZHOTOVITELEM DLE SYSTÉMOVÝCH A KONSTRUKČNÍCH DETAILŮ VÝROBCE A ODSOUHLASENÉ TD A AD.

V REALIZAČNÍ DOKUMENTACI ZHOTOVITELE BUDE VYŘEŠENÉ KOMPLETNÍ OPLOCENÍ S OCHRANNÝMI SÍTĚMI, DŘEVĚNÝMI MANTINELY A BRANKAMI, VČETNĚ VEŠKERÝCH DETAILŮ A VŠE BUDE ODSOUHLASENO TD A AD.

Ing. Karel Voldán
2025.11.10 15:29:01 +01'00'

POZNÁMKY:

NA STAVBĚ MUSÍ BÝT VŽDY DODRŽOVÁNY VŠECHNY PRACOVNÍ, TECHNOLOGICKÉ A TECHNICKÉ POSTUPY VČETNĚ DOPORUČENÍ VÝROBCŮ JEDNOTLIVÝCH STAVEBNÍCH SYSTÉMŮ DLE ČSN A SOUVISEJÍCÍCH PŘEDPISŮ. PŘI PROVÁDĚNÍ PRACÍ JE NUTNÉ DODRŽOVAT VYHLÁŠKY A NAŘÍZENÍ VLÁDY O BEZPEČNOSTI A OCHRANĚ ZDRAVÍ.

PROJEKTANT SI VYHRAZUJE PRÁVO NA PŘÍPADNÉ KOREKTURY ŘEŠENÍ DLE NÁLEZŮ ZJIŠTĚNÝCH NA STAVBĚ. SLOŽITĚJŠÍ PŘÍPADY BUDOU OBJEDNÁNY A ZPRACOVÁNY JAKO DODATEK PROJEKTU.

POKUD STAVEBNÍK V PRŮBĚHU PROVÁDĚNÍ PRACÍ PROJEKTOVOU DOKUMENTACI ZMĚNÍ, UPRAVÍ ČI NEDODRŽÍ, NENESE PROJEKTANT ZA DÍLO ŽÁDNOU ZODPOVĚDNOST.

VEŠKERÉ STAVEBNÍ PRÁCE MUSÍ PROBÍHAT V KOORDINACI SE VŠEMI SOUVISEJÍCÍMI PROJEKTY A JEDNOTLIVÝMI PROFESEMI.

JE ZAKÁZÁNO ODMĚŘOVAT ROZMĚRY PŘÍMO Z VÝKRESU. JE MOŽNÉ, ŽE PŘI TISKU VÝKRESŮ DOJDE K DEFORMACI ROZMĚRŮ

PŘED OBJEDNÁNÍM VÝROBKŮ, MATERIÁLŮ, TECHNOLOGIE APOD. JE NUTNÉ, ABY ZHOTOVITEL OVĚŘIL SPRÁVNOST PROJEKTOVÉ DOKUMENTACE PŘÍMO NA MÍSTĚ STAVBY.

PO UKONČENÍ PRACÍ MUSÍ BÝT OKOLÍ STAVBY UVEDENO DO PŮVODNÍHO STAVU!!!

AUTORIZOVANÝ PROJEKTANT STAVEBNÍ ČÁSTI: Ing. Karel Voldán ČKAIT – 1400477 OBOR: IP00		
VEDOUCÍ PROJEKTANT STAVEBNÍ ČÁSTI: Ing. Tomáš Caha cahatomas@email.cz		
VYPRACOVAL: Ing. Tomáš Caha cahatomas@email.cz	DATUM:	09/2025
	STUPEŇ PD:	DPS
INVESTOR: Kraj Vysočina, Žižkova 1882/57, 586 01 Jihlava	FORMÁT:	594/420mm
	Č. ZAKÁZKY:	
AKCE (STAVBA): SOŠ, SOU a ZŠ – Rekonstrukce hřiště SOŠ Třešť p.č. 1536/9, 1536/12 a 1536/43 v k.ú. Třešť	ČÍSLO VÝKRESU: D.1.1.3.j.2	PARÉ Č.
NÁZEV VÝKRESU: POHLEDY II.	MĚŘÍTKO: 1:100	