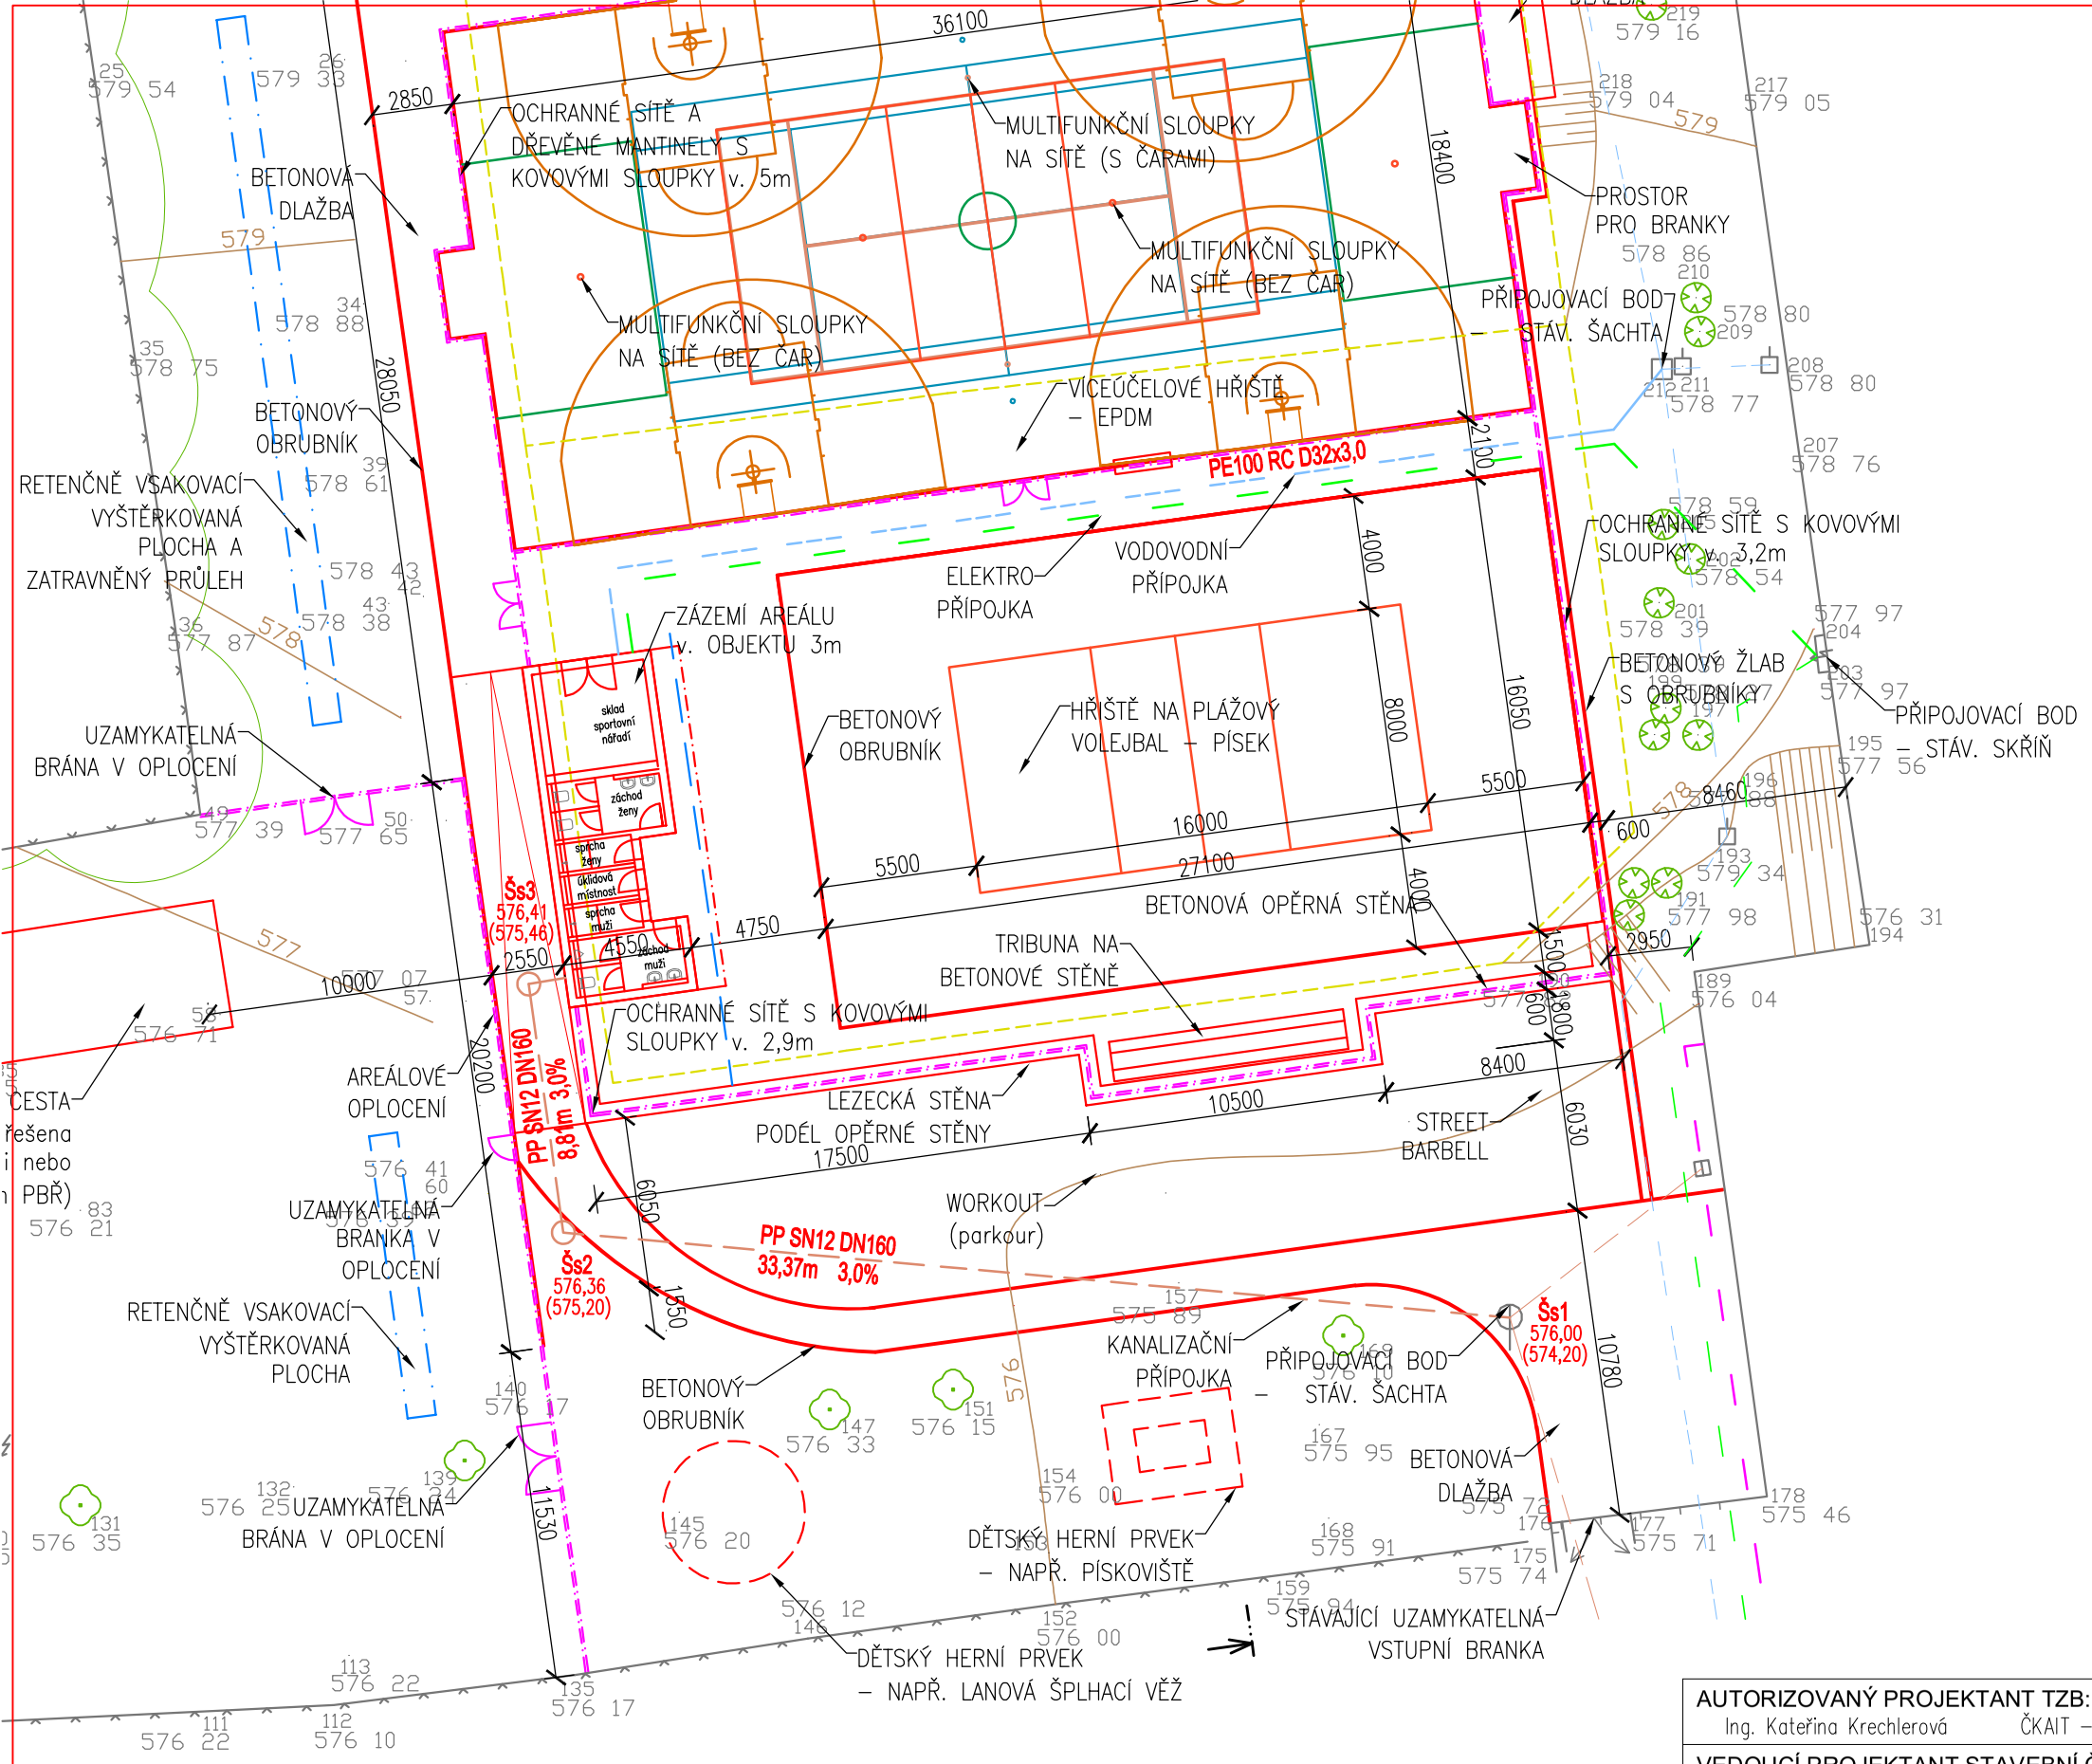

JEDNOTLIVÉ SÍTĚ JSOU KRESLENY POUZE ORIENTAČNĚ, NEJSOU PODKLADY STÁVAJÍCÍCH SÍTÍ.

POLOHOPISNĚ A VÝŠKOPISNĚ JSOU ZAMĚŘENY ARMATURY, UZÁVĚRY ATD.

LEGENDA SÍTÍ:

- NEZAMĚŘENÁ TRASA KANALIZAČNÍ PŘÍPOJKY
- NEZAMĚŘENÁ TRASA VODOVODNÍ PŘÍPOJKY
- NEZAMĚŘENÁ TRASA ELEKTRICKÉ PŘÍPOJKY
- ZAMĚŘENÝ PRŮBĚH METALICKÉHO KABELU
- JEDNOTNÁ AREÁLOVÁ KANALIZACE
- AREÁLOVÝ VODOVOD
- AREÁLOVÍ ELEKTRICKÉ VEDENÍ

Ing. KATEŘINA KRECHLEROVÁ autorizovaný technik pro techniku prostředí staveb, obor vytápění a vzduchotechnika ČKAIT - 1003426

Digitálně podepsal Kateřina Krechlerová
Datum: 2025.08.11 07:09:55 +02'00'

S

AUTORIZOVANÝ PROJEKTANT TZB: Ing. Kateřina Krechlerová ČKAIT – 1003426 OBOR: TE01, TE02	Ing. Kateřina Krechlerová projektant technika prostředí staveb Sokolí 24 674 01 Třebíč IČ 634 27 559	
VEDOUCÍ PROJEKTANT STAVEBNÍ ČÁSTI: Ing. Tomáš Caha cahatomas@email.cz		
VYPRACOVAL: Ing. Kateřina Krechlerová k.krechlerova@volny.cz	DATUM:	7/2025
	STUPEŇ PD:	DPPS
INVESTOR: Kraj Vysočina, Žižkova 1882/57, 586 01 Jihlava	FORMÁT:	A4
	Č. ZAKÁZKY:	
AKCE (STAVBA): SOŠ, SOU a ZŠ – Rekonstrukce hřiště SOŠ Třešť p.č. 1536/9, 1536/12 a 1536/43 v k.ú. Třešť	ČÍSLO VÝKRESU: D1.2.01	PARÉ Č.
NÁZEV VÝKRESU: D.1.2. Technika prostředí staveb – Situace	MĚŘÍTKO: 1:250	