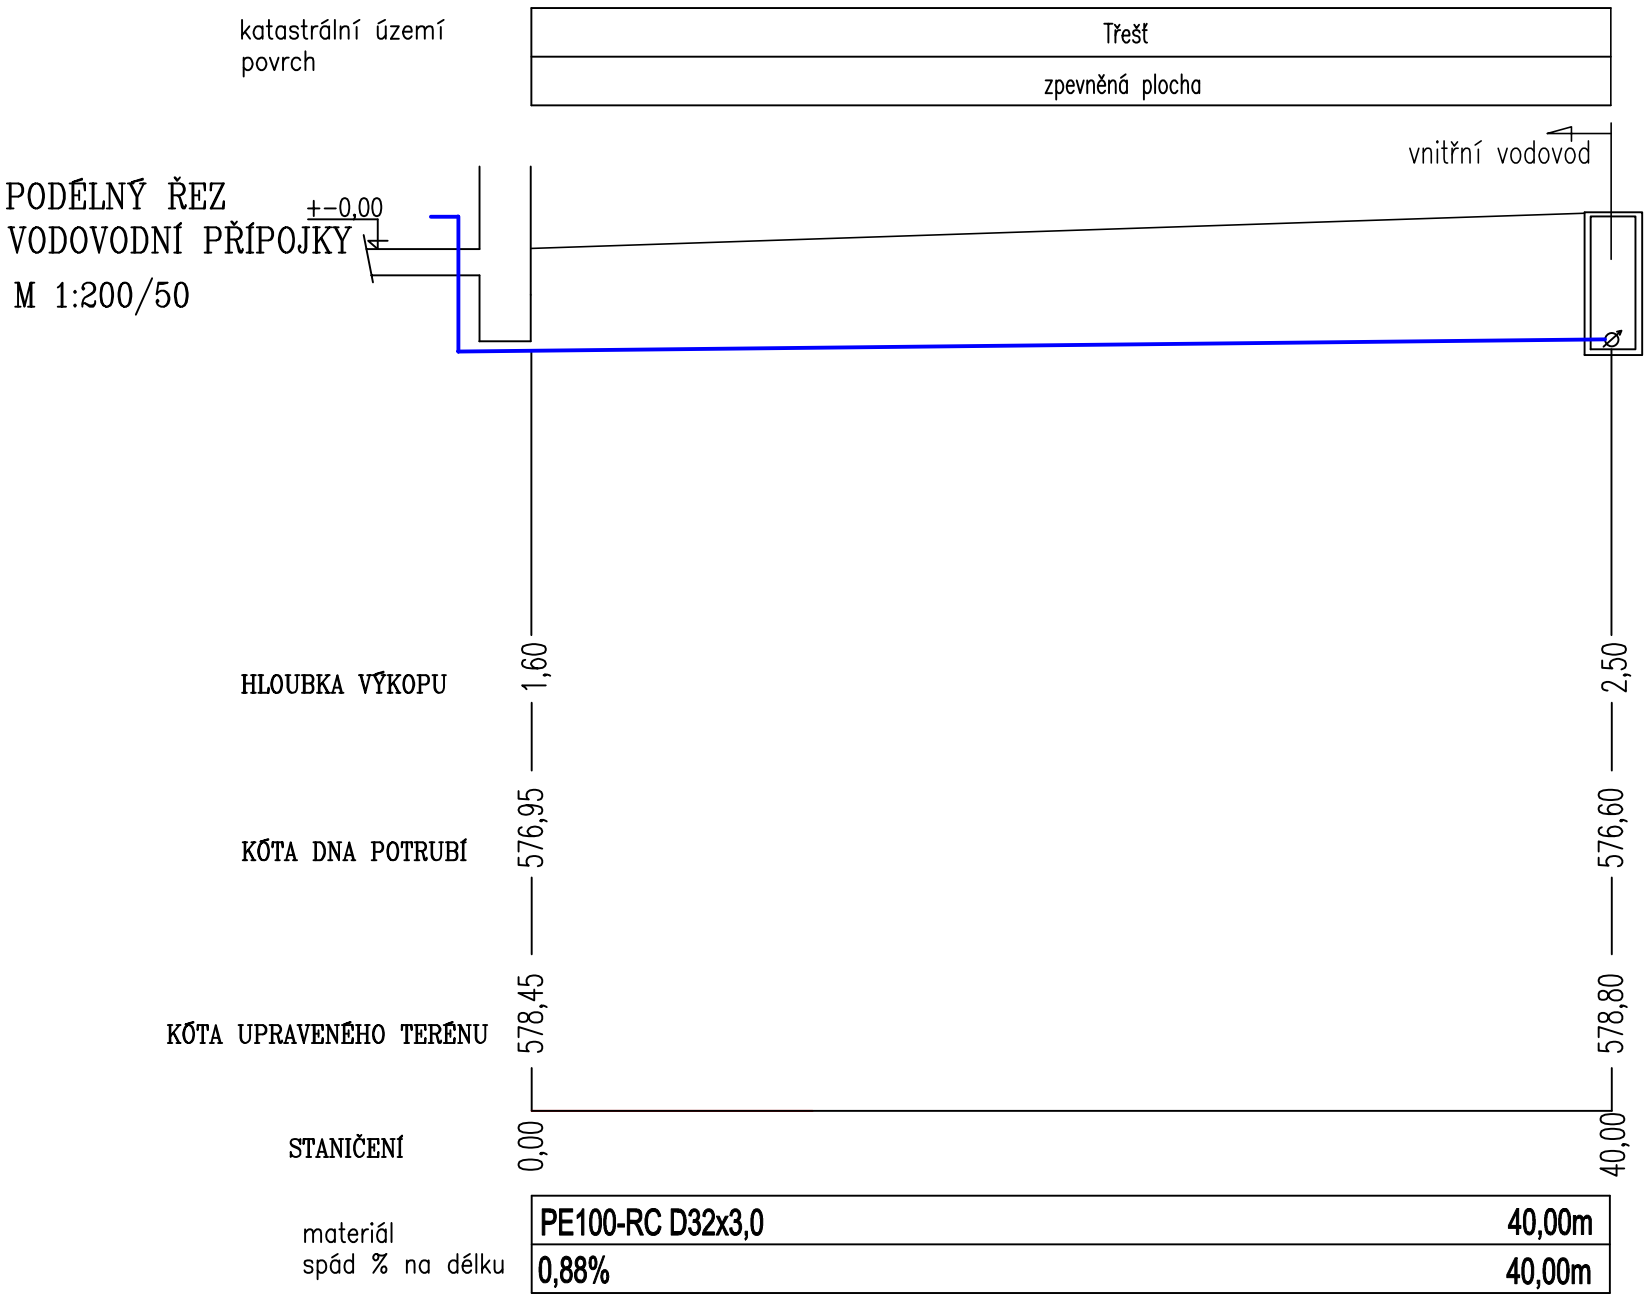

materiál	PE100-RC D32x3,0	40,00m
spád % na délku	0,88%	40,00m

VZOROVÝ PŘÍČNÝ ŘEZ

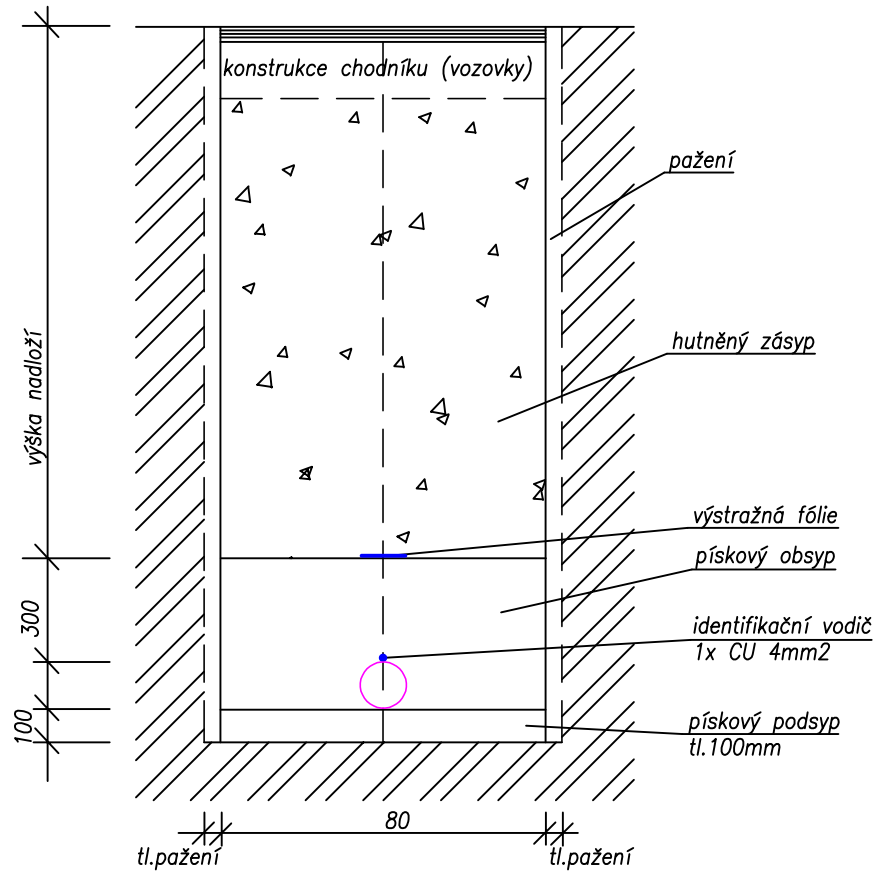

Ing. Kateřina Krechlerová
autorizovaný technik pro techniku prostředí staveb
ČKAIT - 1003426

Digitálně podepsal
Kateřina Krechlerová
Datum: 2025.08.11
07:09:25 +02'00'

AUTORIZOVANÝ PROJEKTANT TZB: Ing. Kateřina Krechlerová ČKAIT – 1003426 OBOR: TE01, TE02	Ing. Kateřina Krechlerová projektant technika prostředí staveb Sokolí 24 674 01 Třebíč IČ 634 27 559
VEDOUCÍ PROJEKTANT STAVEBNÍ ČÁSTI: Ing. Tomáš Caha cahatomas@email.cz	
VYPRACOVAL: Ing. Kateřina Krechlerová k.krechlerova@volny.cz	DATUM: 7/2025 STUPEŇ PD: DPPS
INVESTOR: Kraj Vysočina, Žižkova 1882/57, 586 01 Jihlava	FORMÁT: A4 Č. ZAKÁZKY:
AKCE (STAVBA): SOŠ, SOU a ZŠ – Rekonstrukce hřiště SOŠ Třešť p.č. 1536/9, 1536/12 a 1536/43 v k.ú. Třešť	ČÍSLO VÝKRESU: D1.2.02 PARÉ Č.
NÁZEV VÝKRESU: D.1.2. Technika prostředí staveb – Řezy vodovodu	MĚŘÍTKO: 1:250