
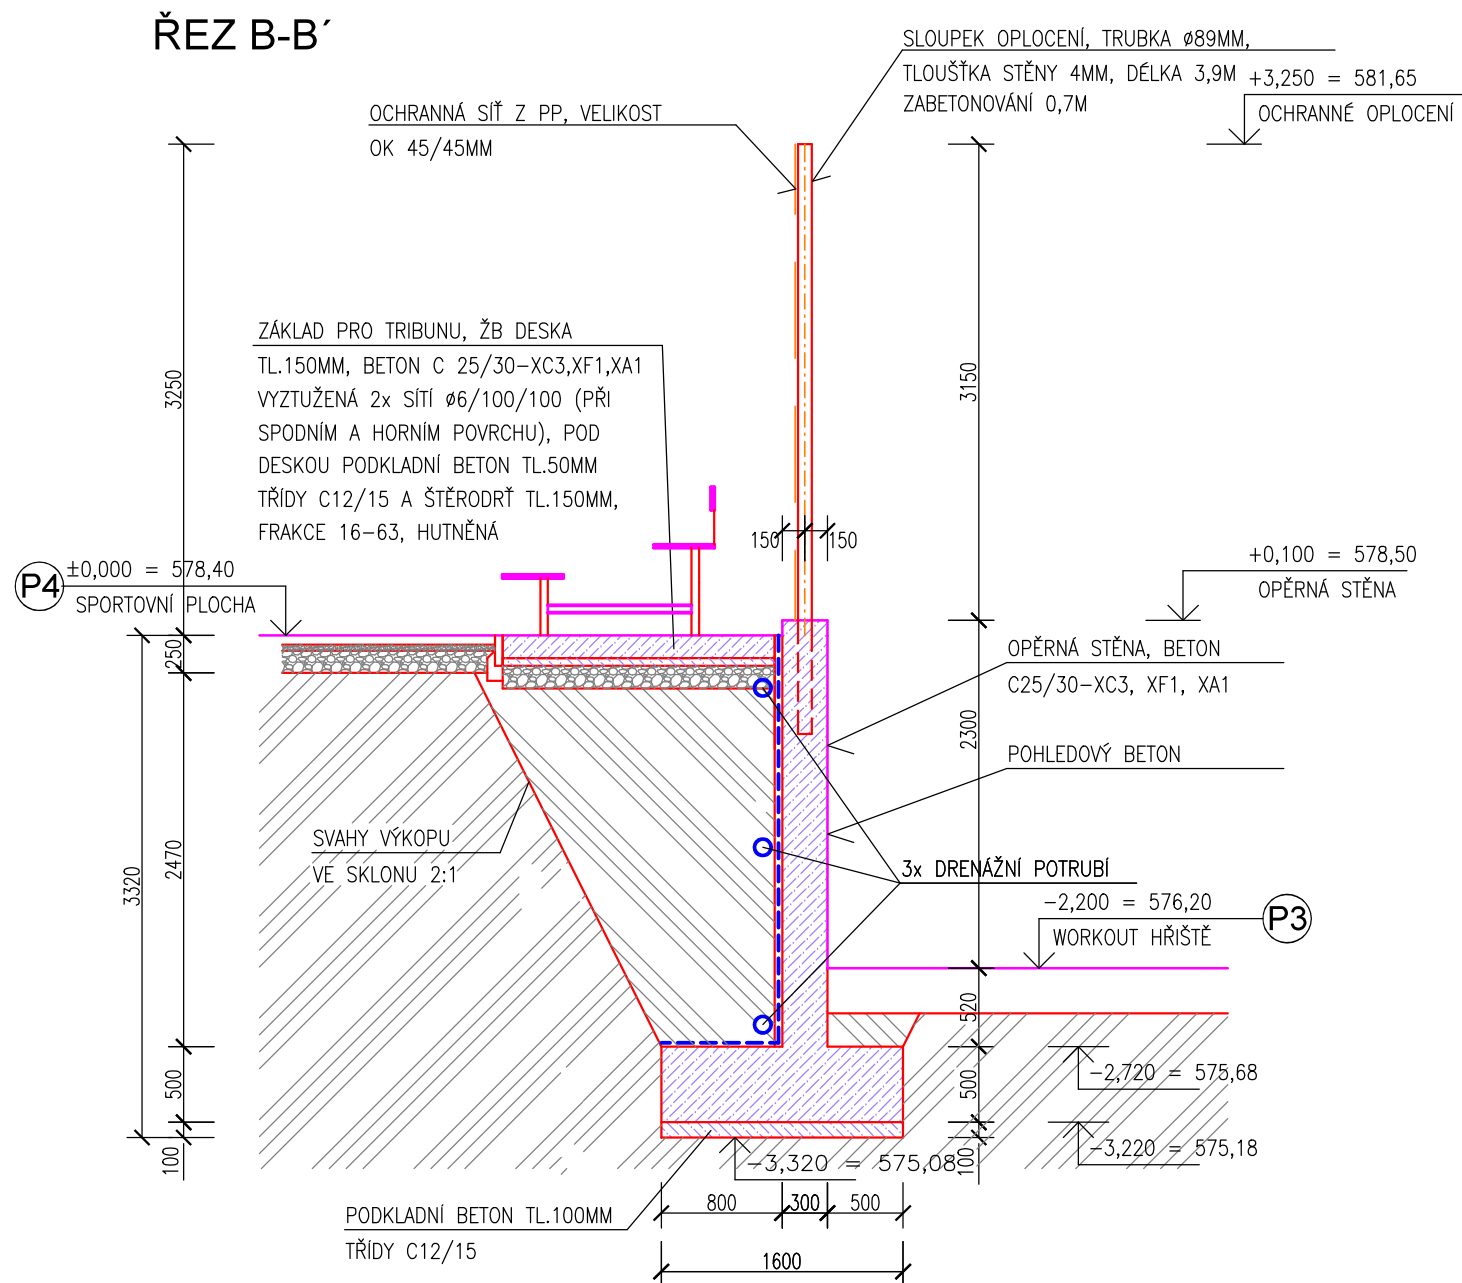


- PŘED VÝROBOU A PROVÁDĚNÍM OVĚŘIT ROZMĚRY A KÓTY UVÁDĚNÉ NA VÝKRESE DLE SKUTEČNOSTI
- VEŠKERÉ PRÁCE PROVÁDĚT DLE PŘÍSLUŠNÝCH PLATNÝCH TECHNICKÝCH NOREM A PŘEDPISŮ

BETON ZÁKLADOVÝCH PASŮ OPĚRNÝCH STĚN C25/30-XC2
BETON STĚNOVÉ ČÁSTI OPĚRNÝCH STĚN C30/37-XC4, XF3, Dmax22
(některé části pohledové, zkosení hran 15/15 mm)

SO 06 Opěrná betonová stěna

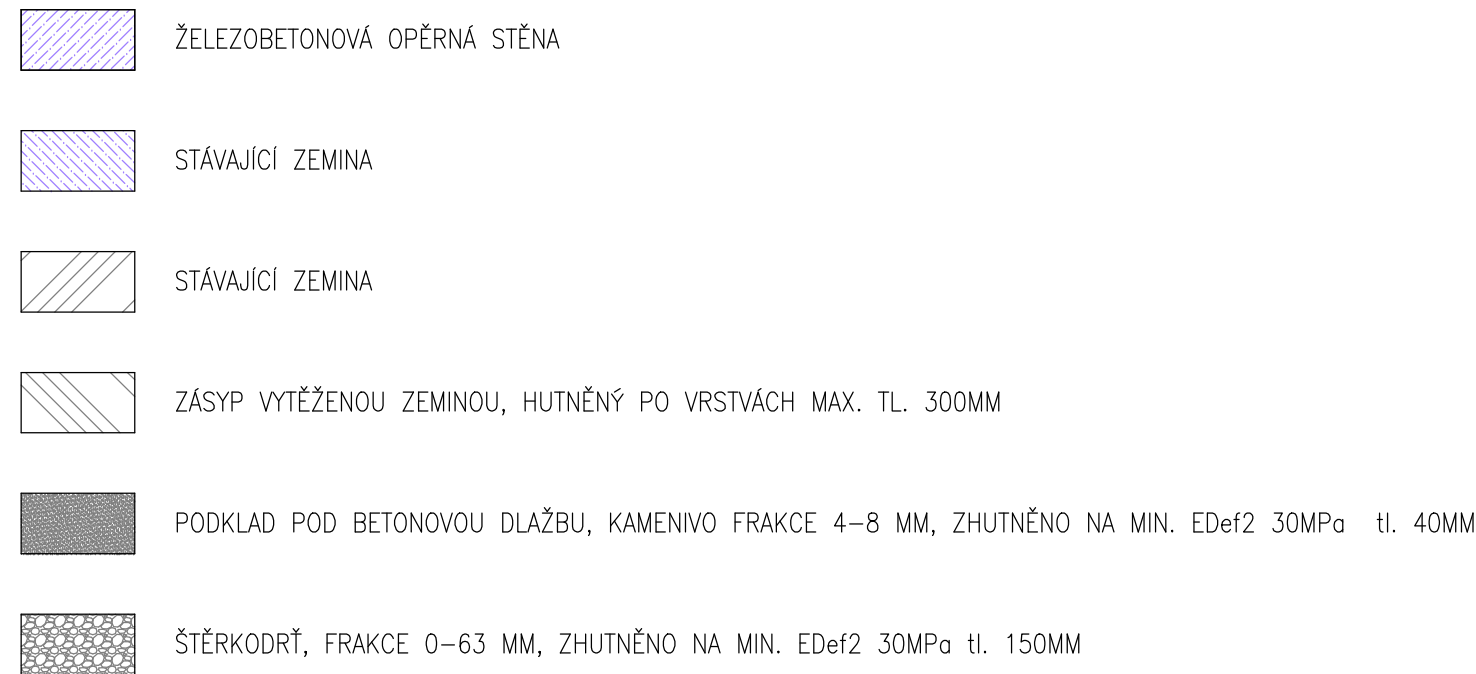

VEDOUcí PROJEKTANT	ZODPOVĚDNÝ PROJEKTANT	VYPRACOVAL	ING. ROMAN DOLEŽAL	
ING. TOMAŠ CAHA	ING. ROMAN DOLEŽAL	ING. TOMAŠ CAHA	Břežinova 67	
INVESTOR: Kraj Vysočina, Žižkova 1882/57, 586 01 Jihlava			586 01 Jihlava	
			IČ: 71913297	
NÁZEV AKCE:	SOŠ, SOU a ZŠ – Rekonstrukce hřiště SOŠ Třešť		FORMÁT	8 x A4
	p.č. 1536/9, 1536/12 a 1536/43 v k.ú. Třešť		DATAUM	9/2025
DIL:	D.3– STAVEBNĚ KONSTRUKČNÍ ŘEŠENÍ		STUPEŇ	DPS
VÝKRES:	SO 06 – TVAR ŽELEZOBETONOVÉ STĚNY		ZAK. ČÍSLO	02–09–25
			MĚRITKO	Č. VÝKRESU
			1:50	D.3.4–6