


Rozvaděč: R2.2
(č.m. 2.21_chodba)


Typ provedení: Oceloplechový zapuštěný rozvaděč
Požární odolnost: EI 30 DP1 S200
Jmenovitý proud: 50A
Krytí: IP40/20
Zkratové proudy I_k=6kA
Systém napětí: 3NPE ~ 50Hz 400V/TN-S
Ochrana před neb. dot. napětím: Automatickým odpojením
od zdroje dle ČSN 33-2000-4-41 ed.3
Rozměry: (šxvxh) 678x1273x157mm
Přívod: Vrchem
Vývody: Vrchem
V rozvaděči je ponechána 21% rezerva.


Bezpečnostní tabulky na dveřích
– "POZOR EL. ZAŘÍZENÍ"
– "NEHAS VODOU ANI PĚNOVÝMI PŘÍSTROJI "
Z VNITŘNÍ STRANY DVEŘÍ OSADIT KAPSU NA DOKUMENTACI


TATO PROJEKTOVÁ DOKUMENTACE NENAHRAZUJE VÝROBNÍ DOKUMENTACI ROZVÁDĚČE!
VÝROBCE ROZVÁDĚČE POSODÍ NUTNOST AKTIVNÍHO CHLAZENÍ ROZVÁDĚČE, POKUD BUDE NUTNÉ
TAK JEJ POUŽIJE (OKOLNÍ TEPLOTA ROZVÁDĚČE MAX. 40°C, PRŮMĚRNÁ TEPLOTA ZA 24 HODIN
NEPŘESÁHNE 35°C).


ZODPOVĚDNÝ PROJEKTANT	VYPRACOVAL	<div>STAVO</div> <div>THERM</div> <div>PROJEKCE</div>	
Karel Svoboda	Radek Zdražil		
OBEC: VĚŽ	KRAJ: VYSOČINA		
INVESTOR: Kraj Vysočina, Žižkova 1882/57, Jihlava			
DOMOV VE VĚŽI – NOVÁ BUDOVA		STUPEŇ:	DPS
		DATUM:	06/2024
		ZAK.ČÍSLO:	ZK23/27
D.1.4.1 ELEKTROINSTALACE–SILNOPROUDÉ ROZVODY		MĚŘÍTKO:	Č.v.
VÝKRES: Rozvaděč R2.2		—	D.1.4.1.27

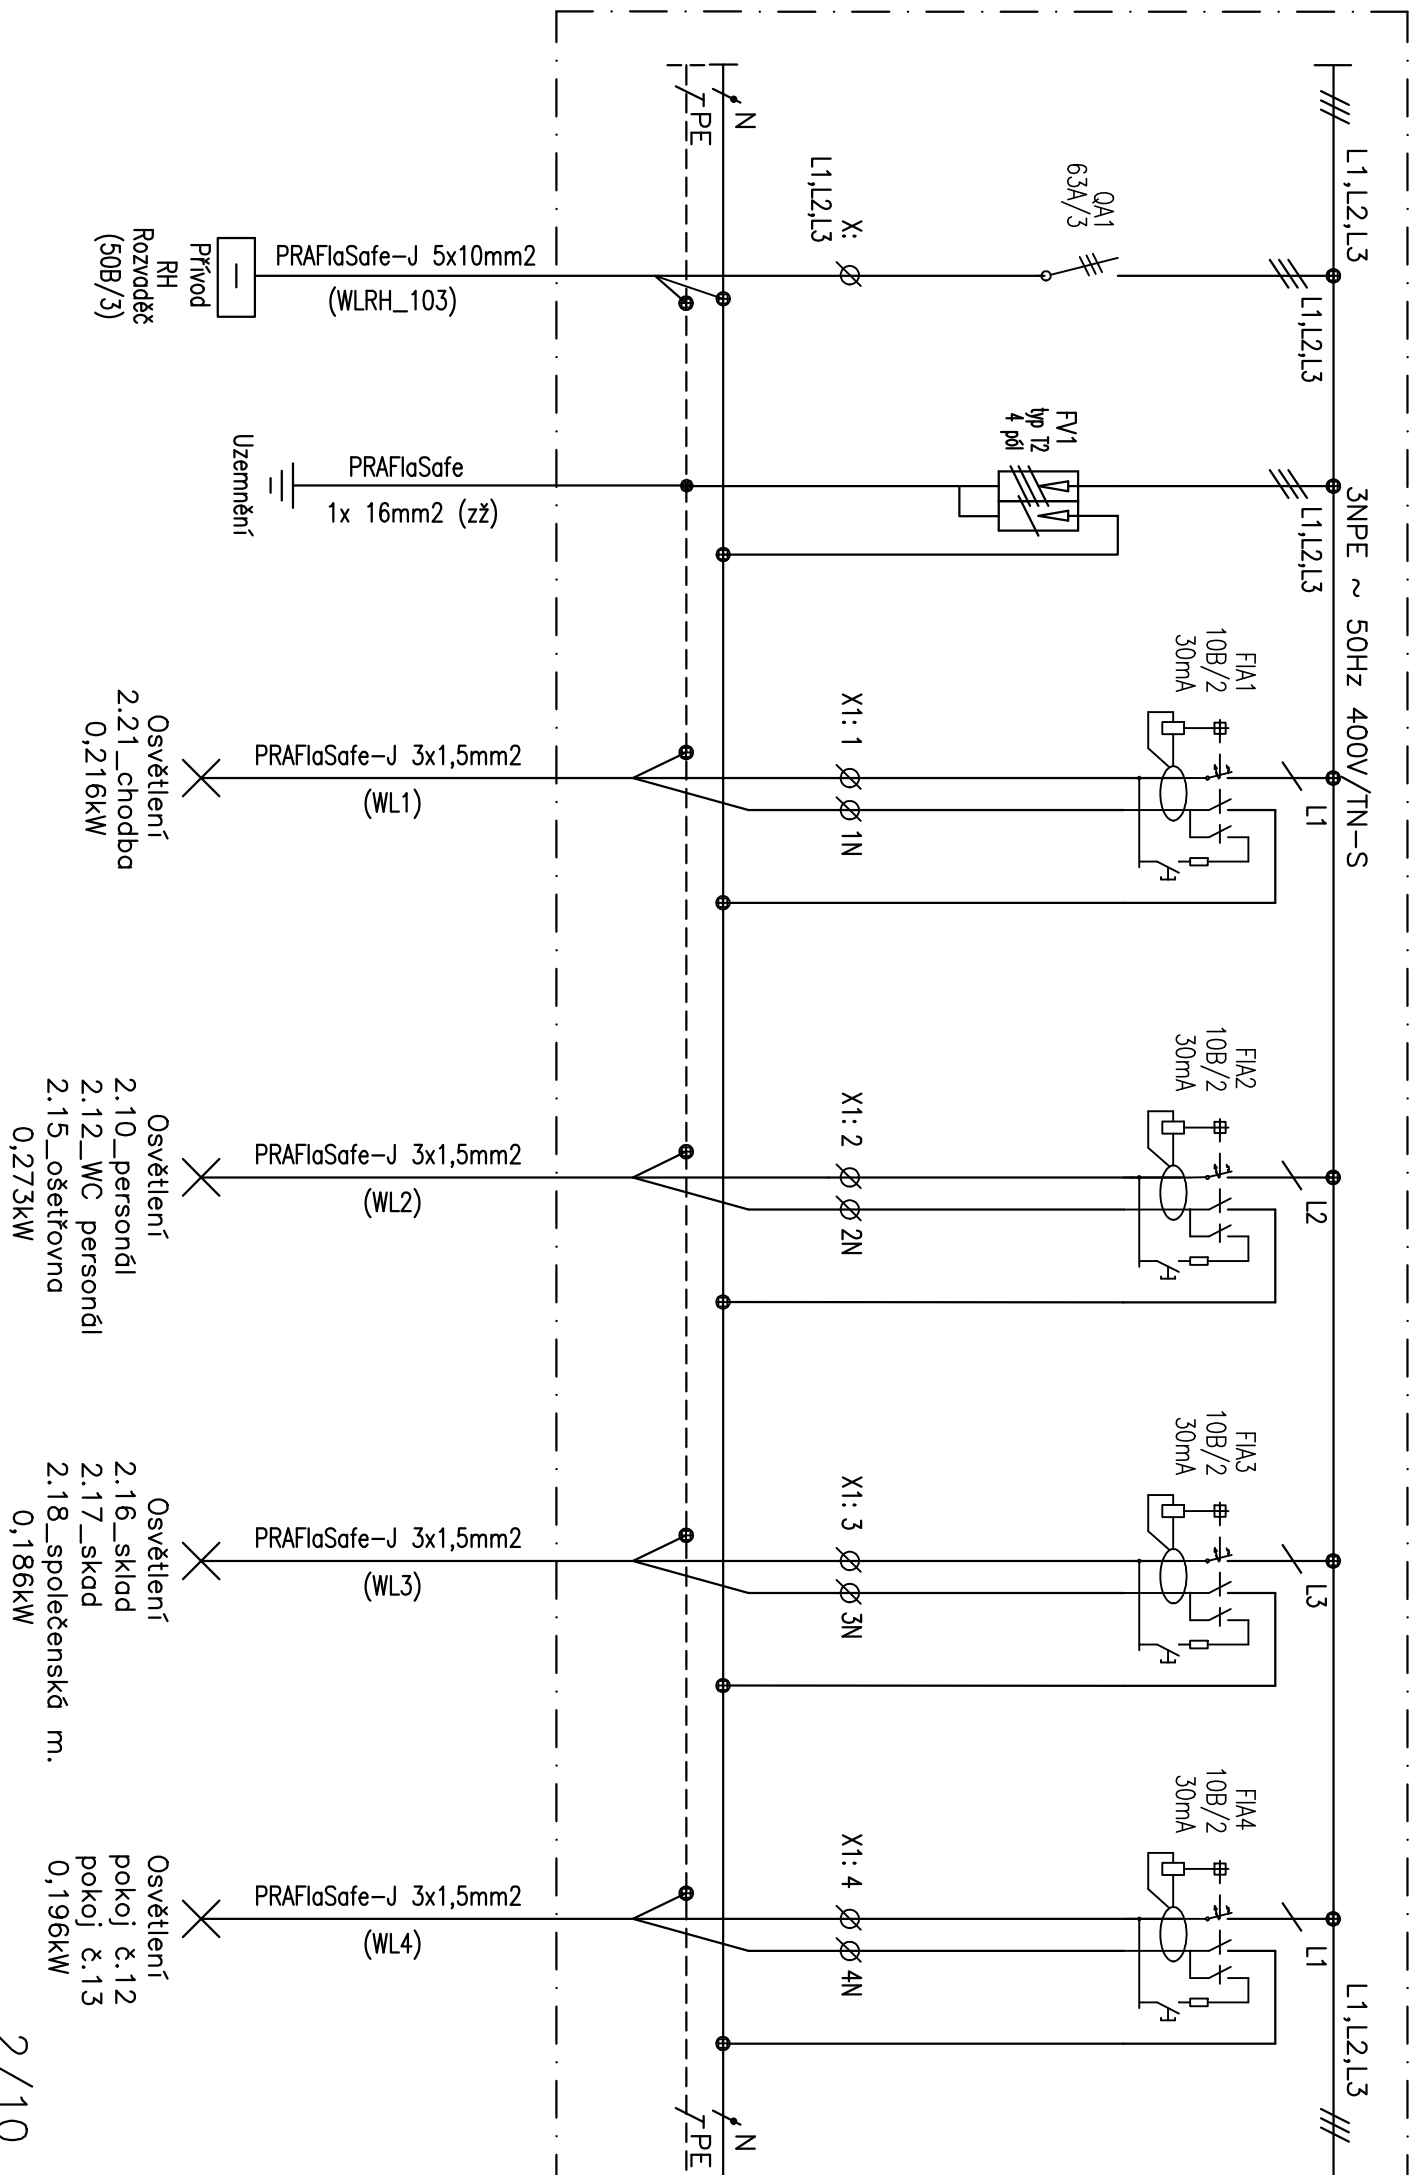


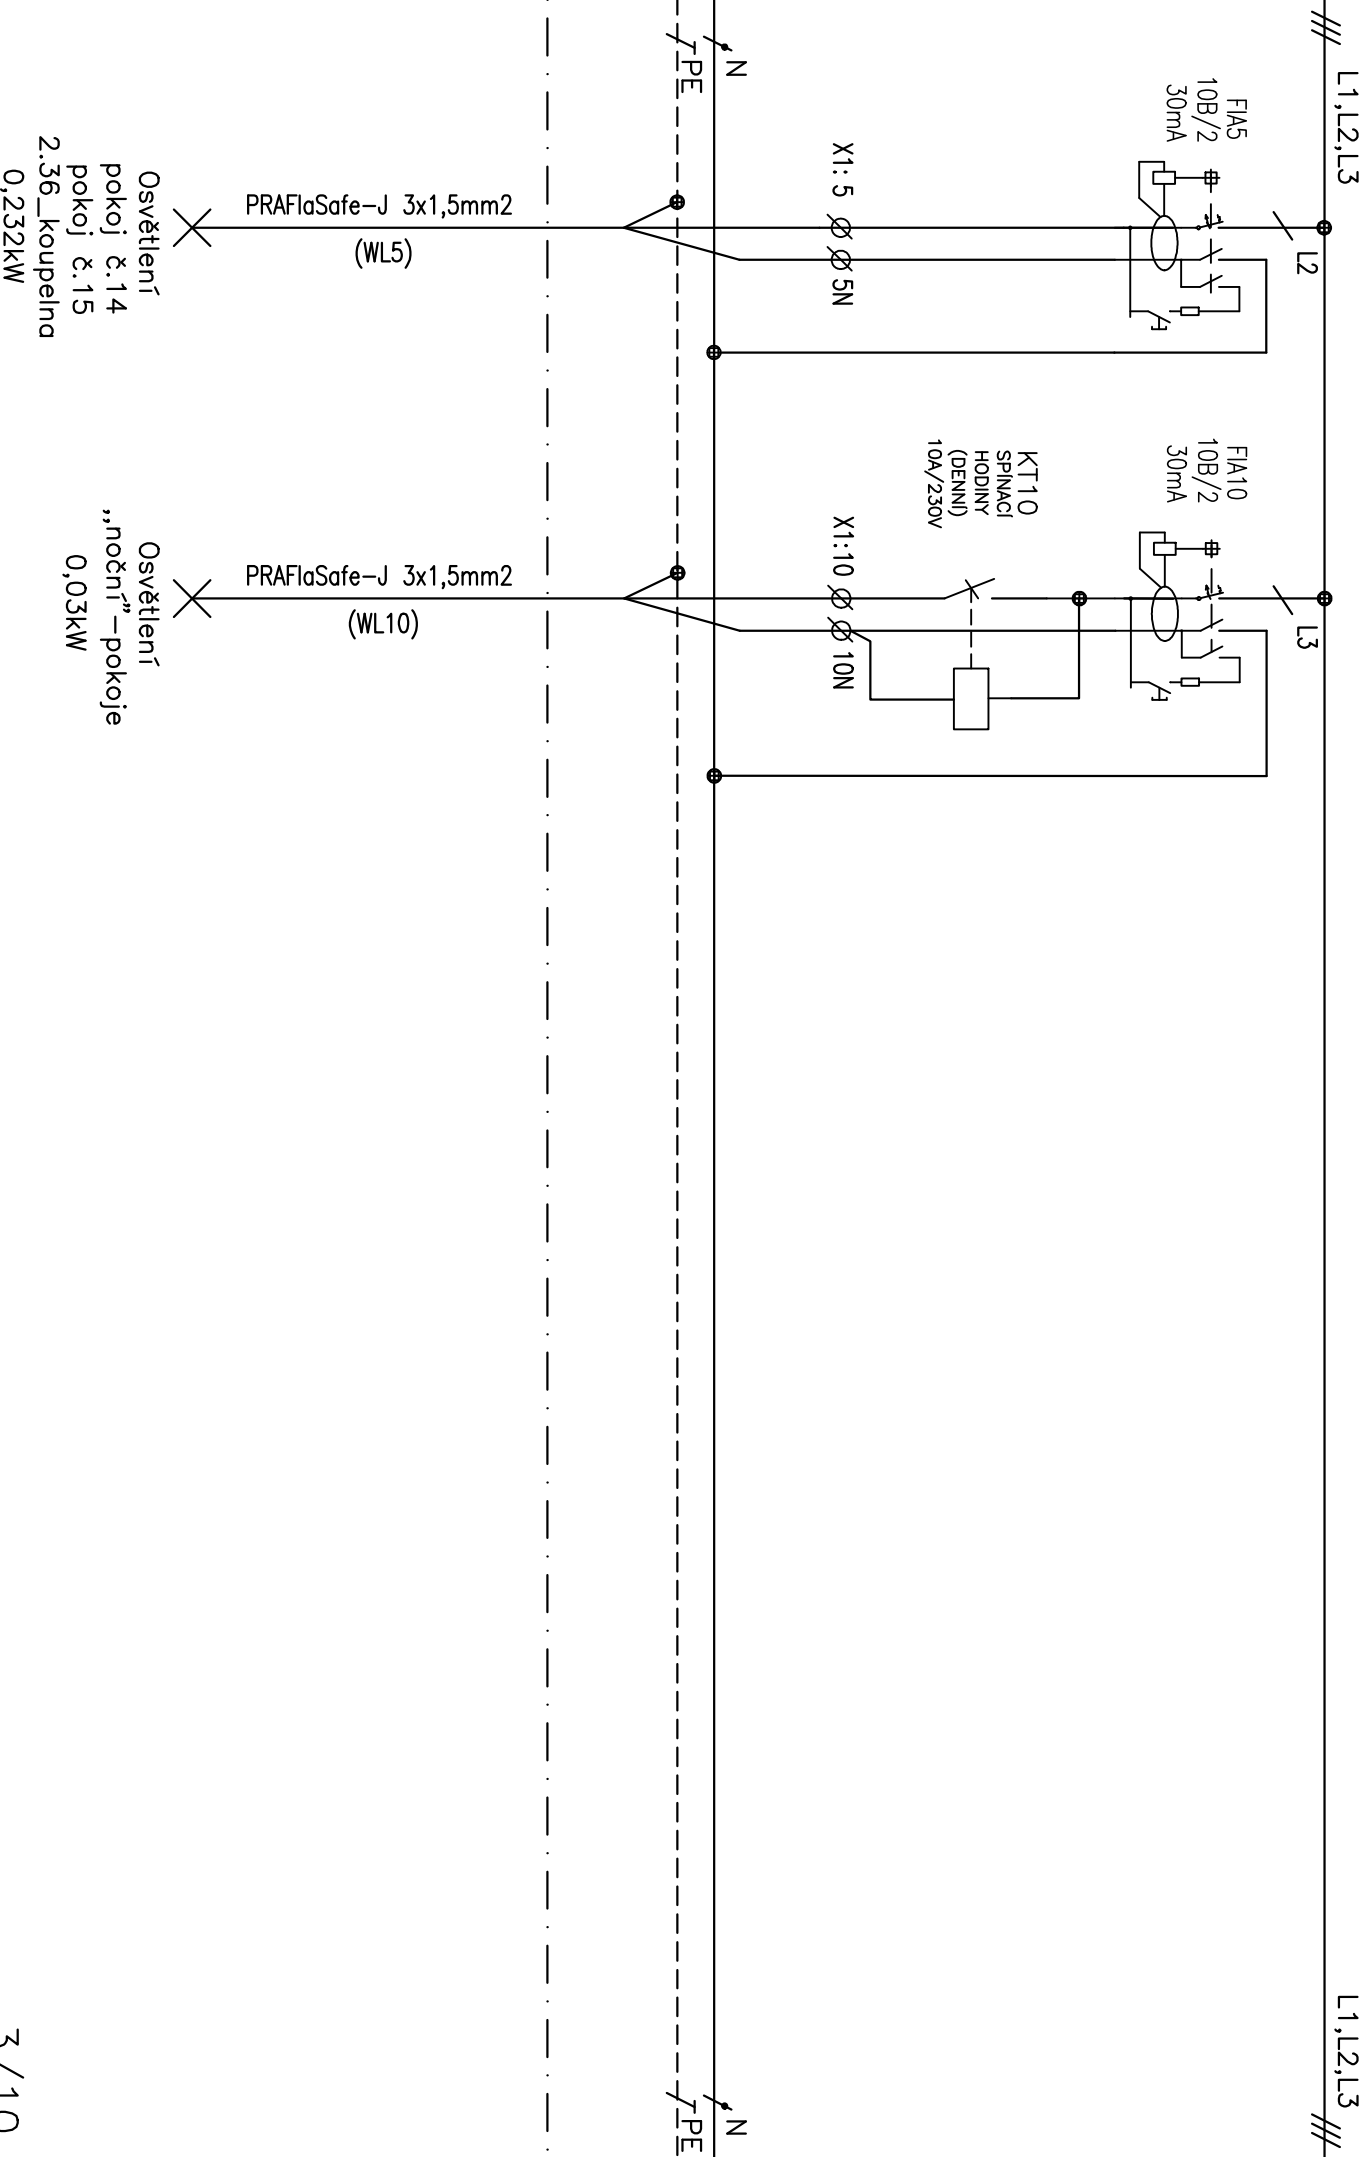

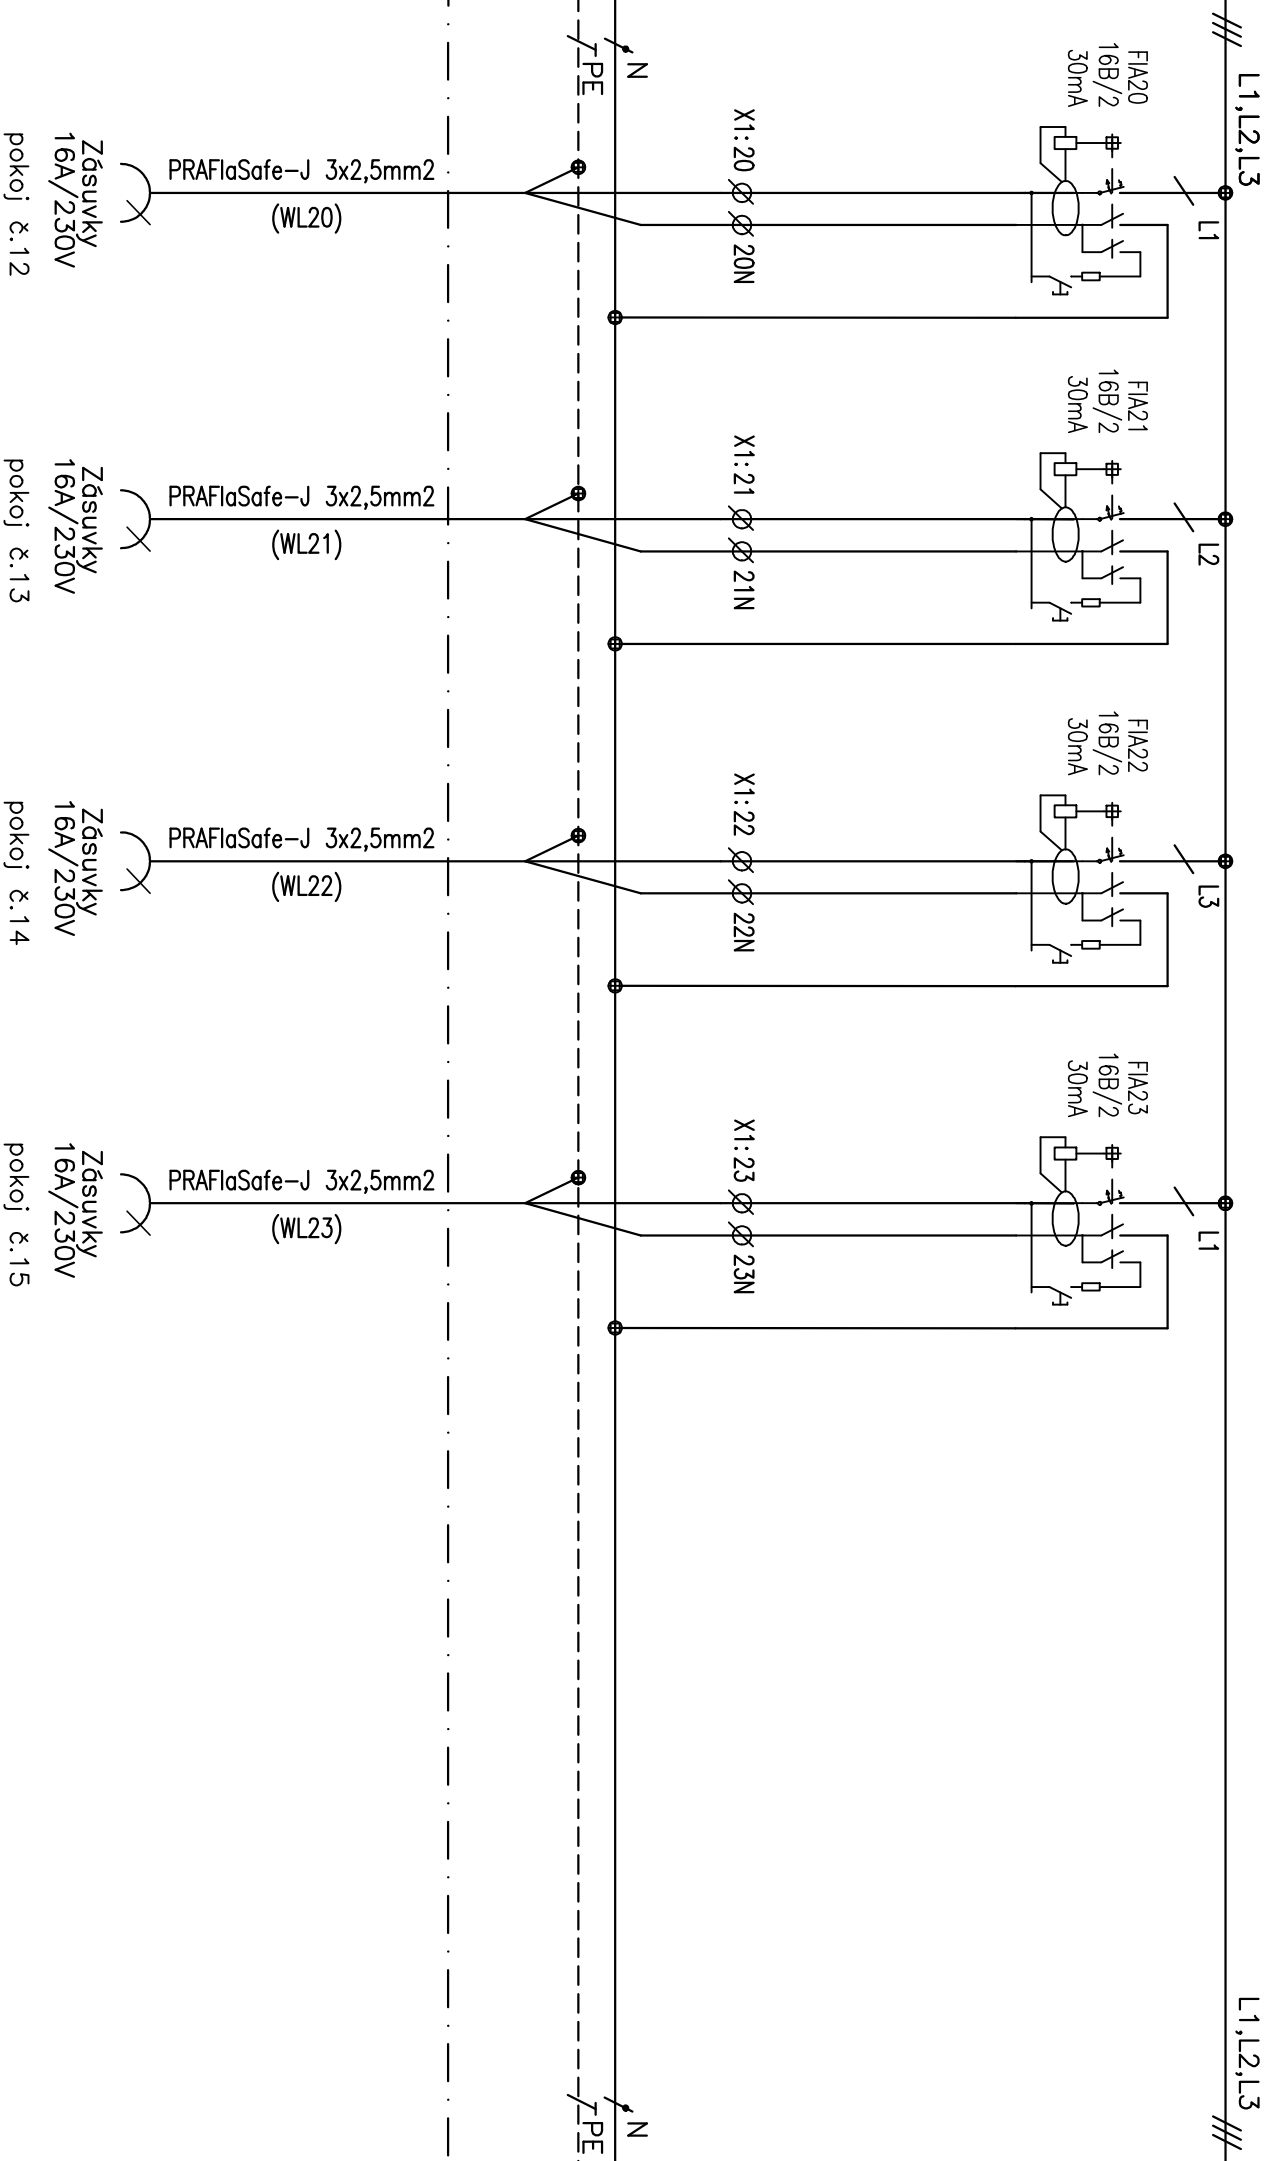

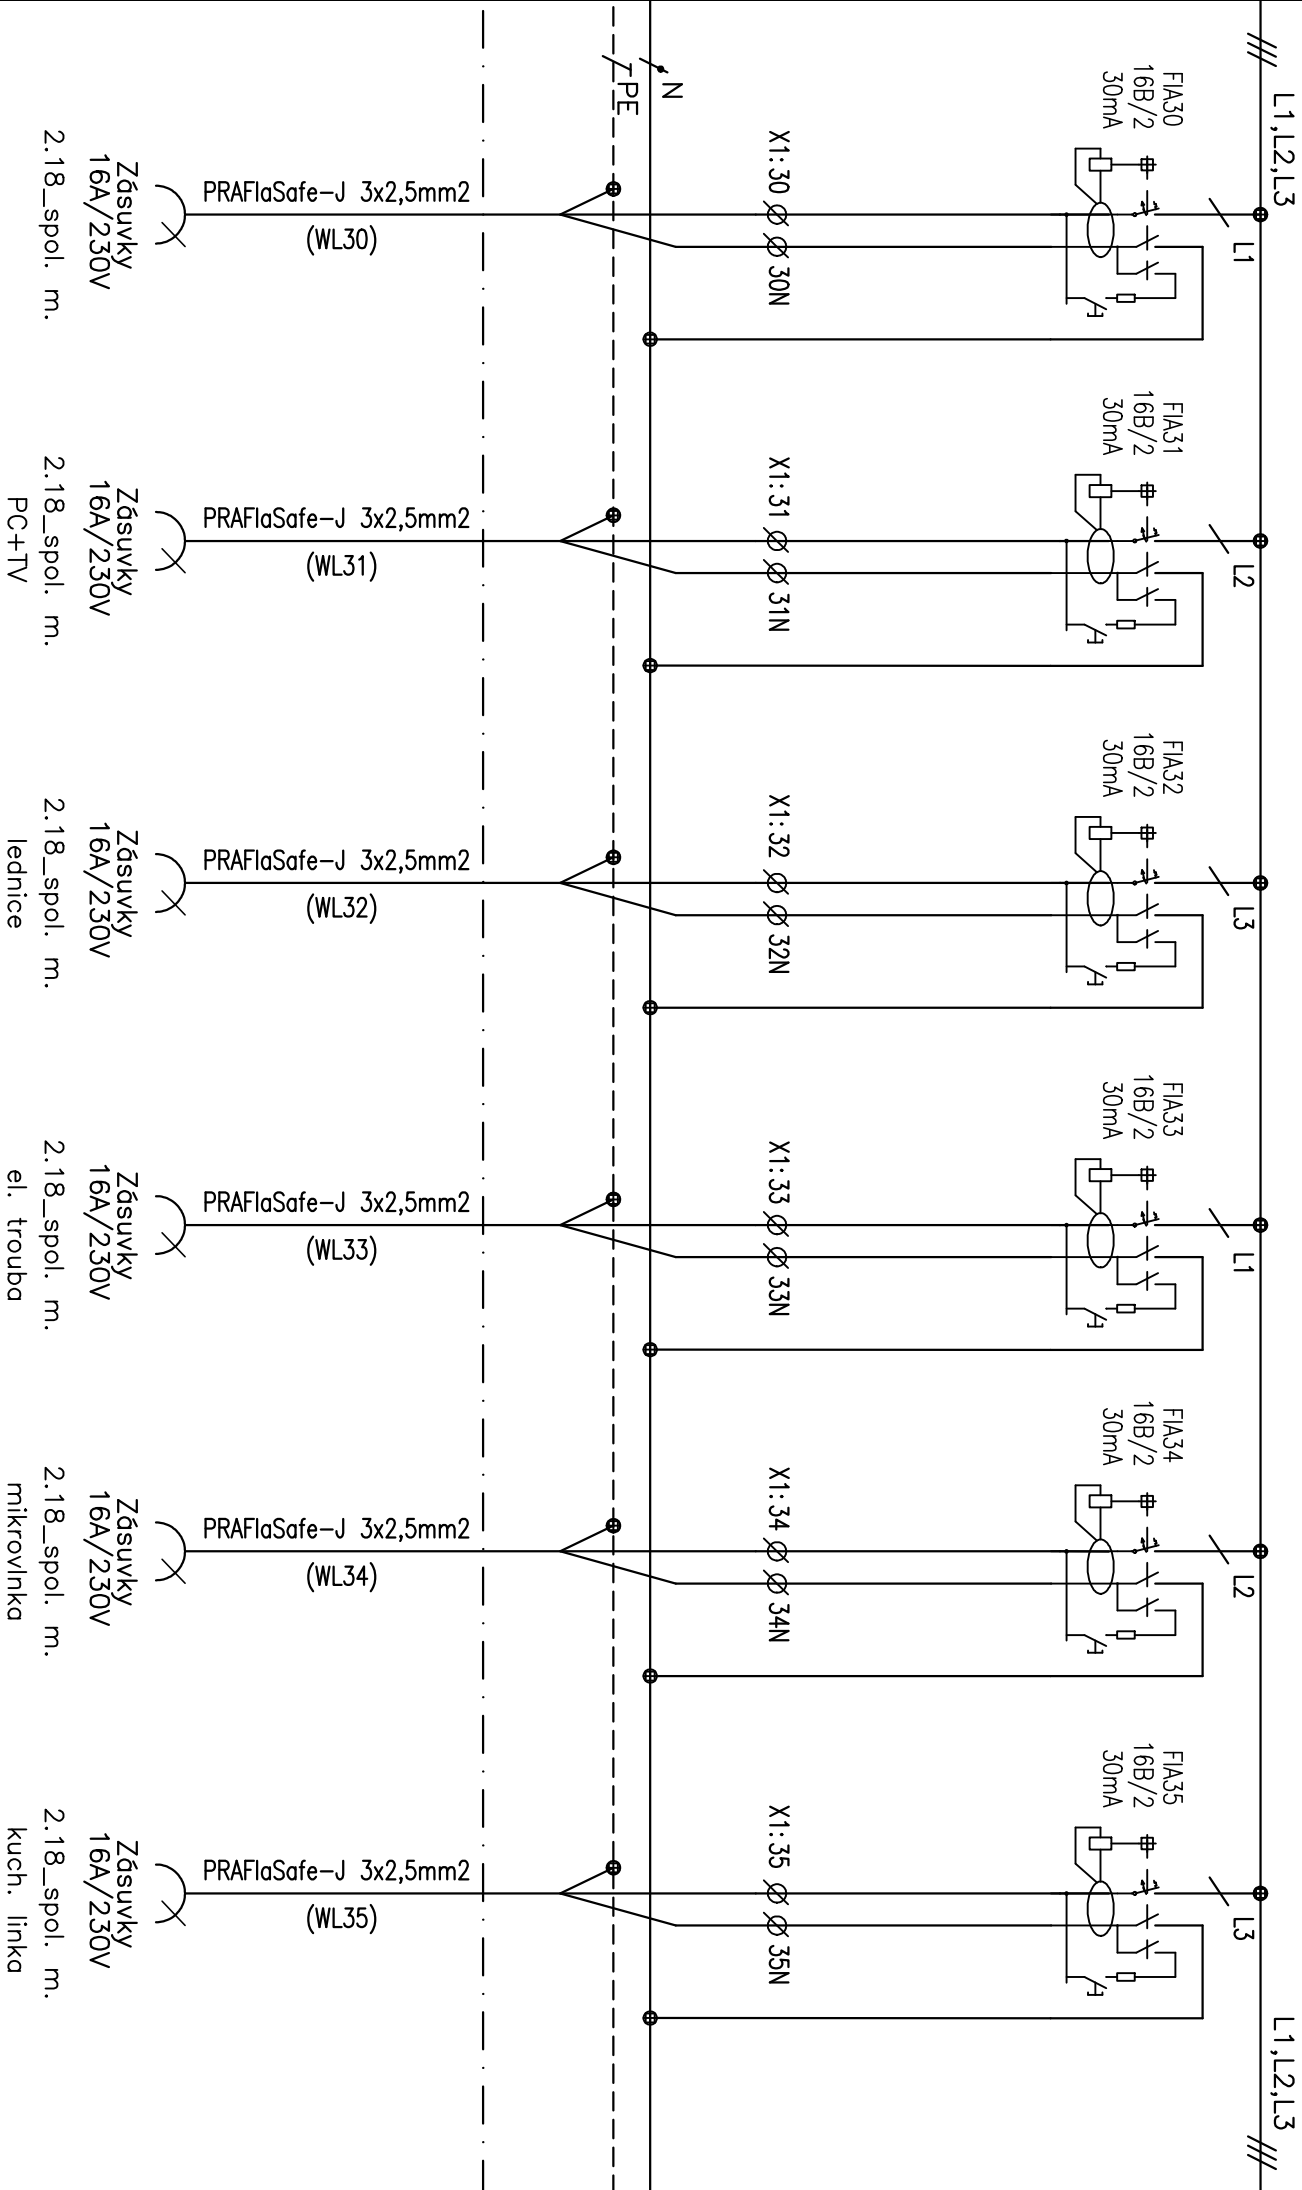


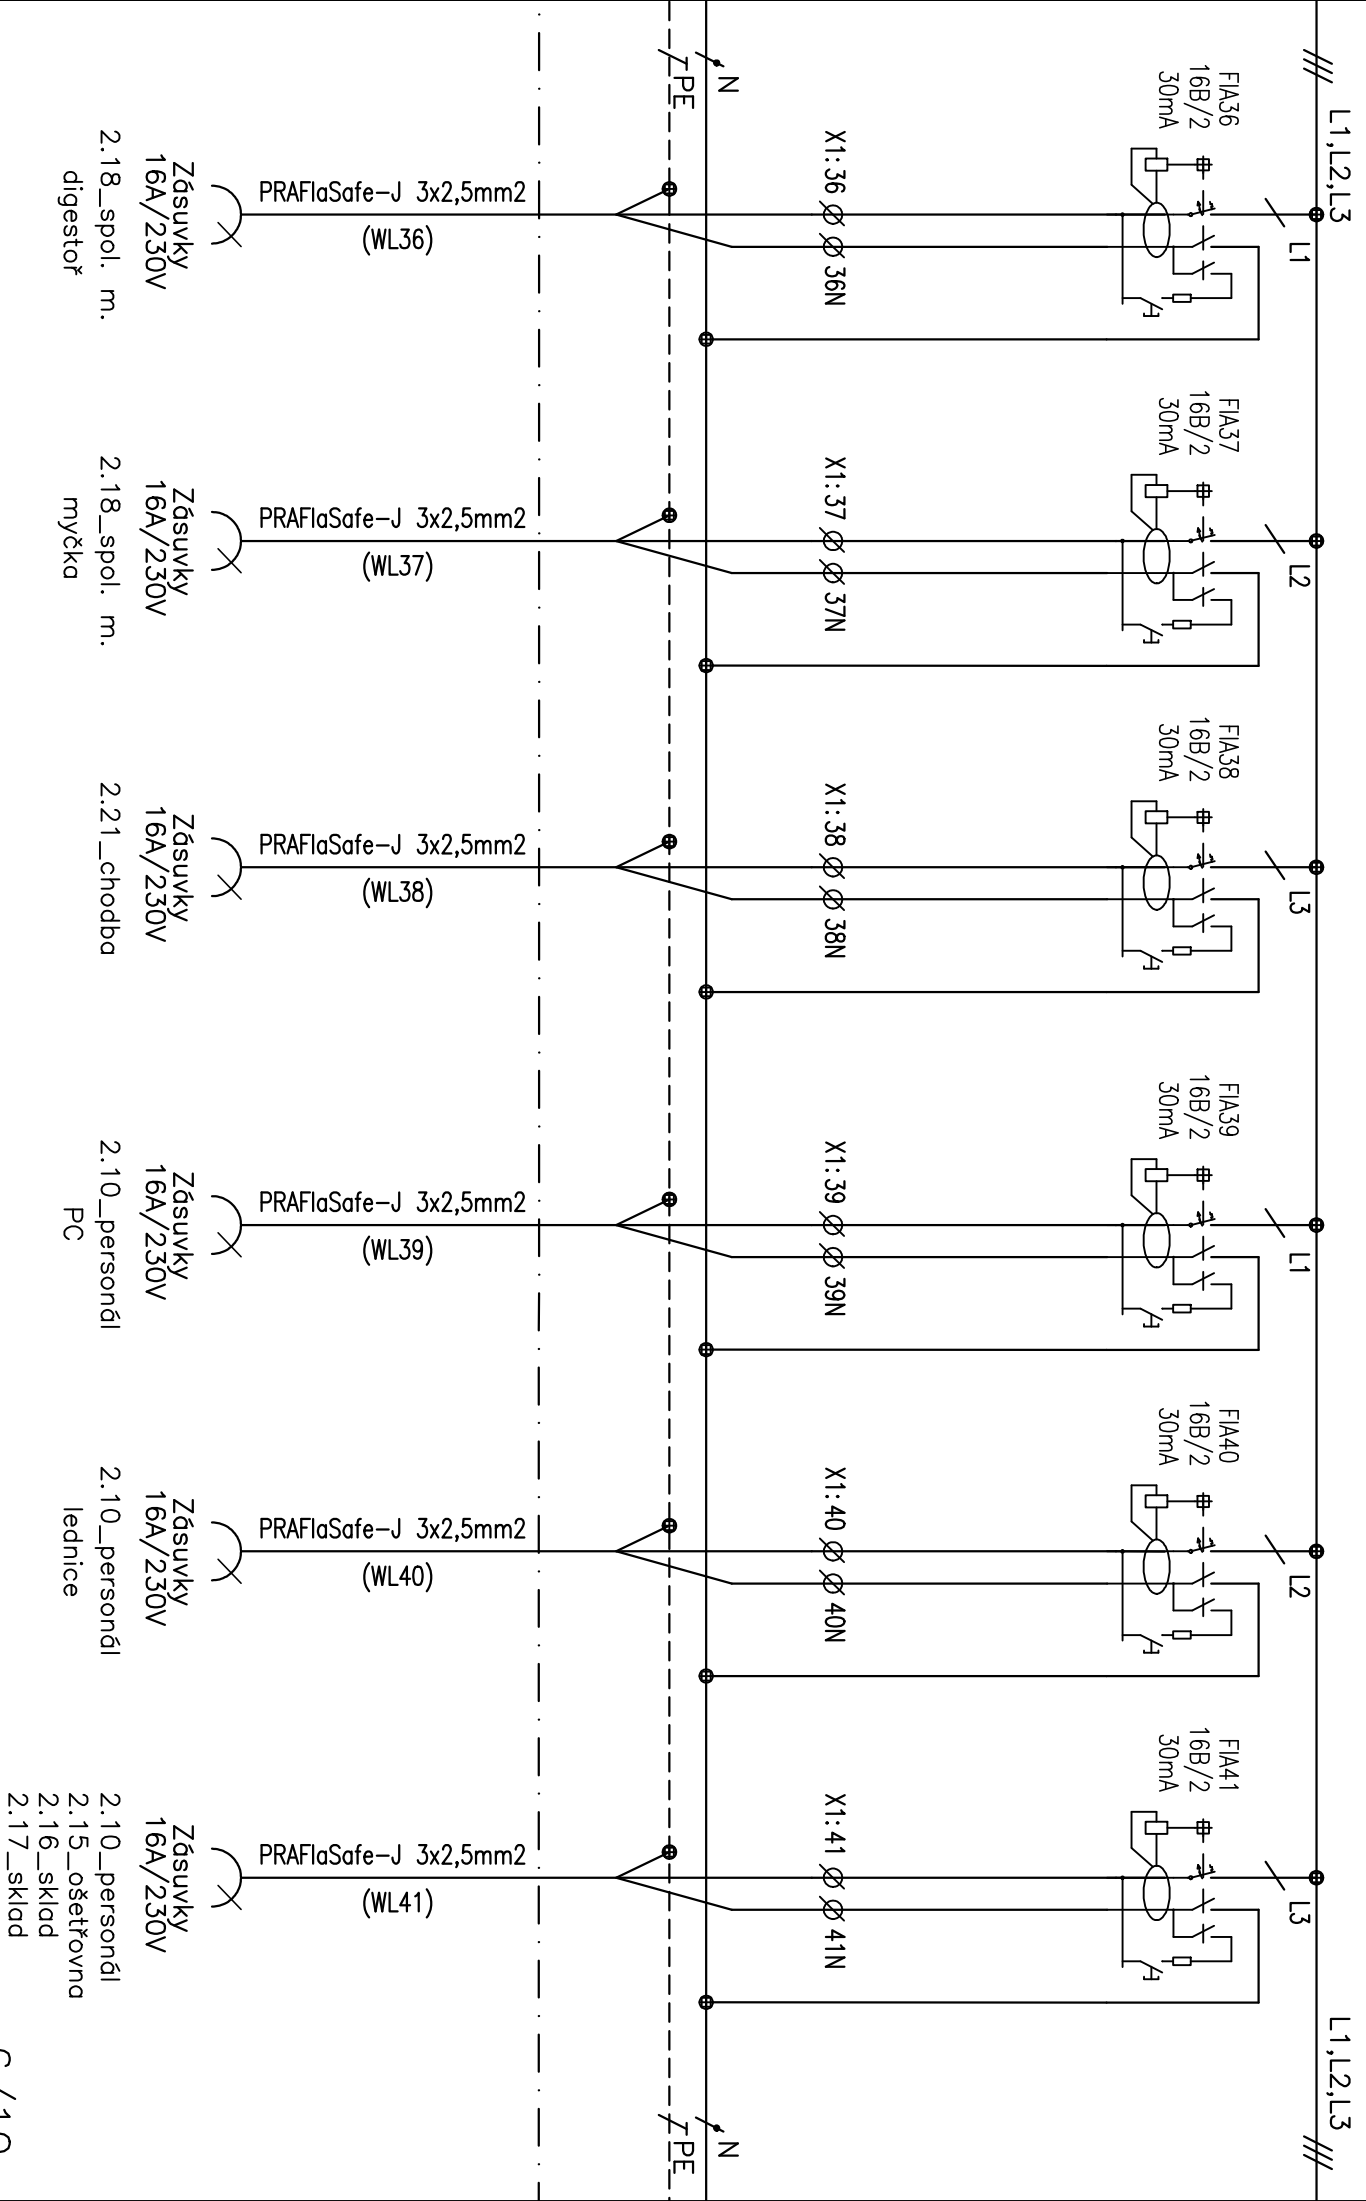

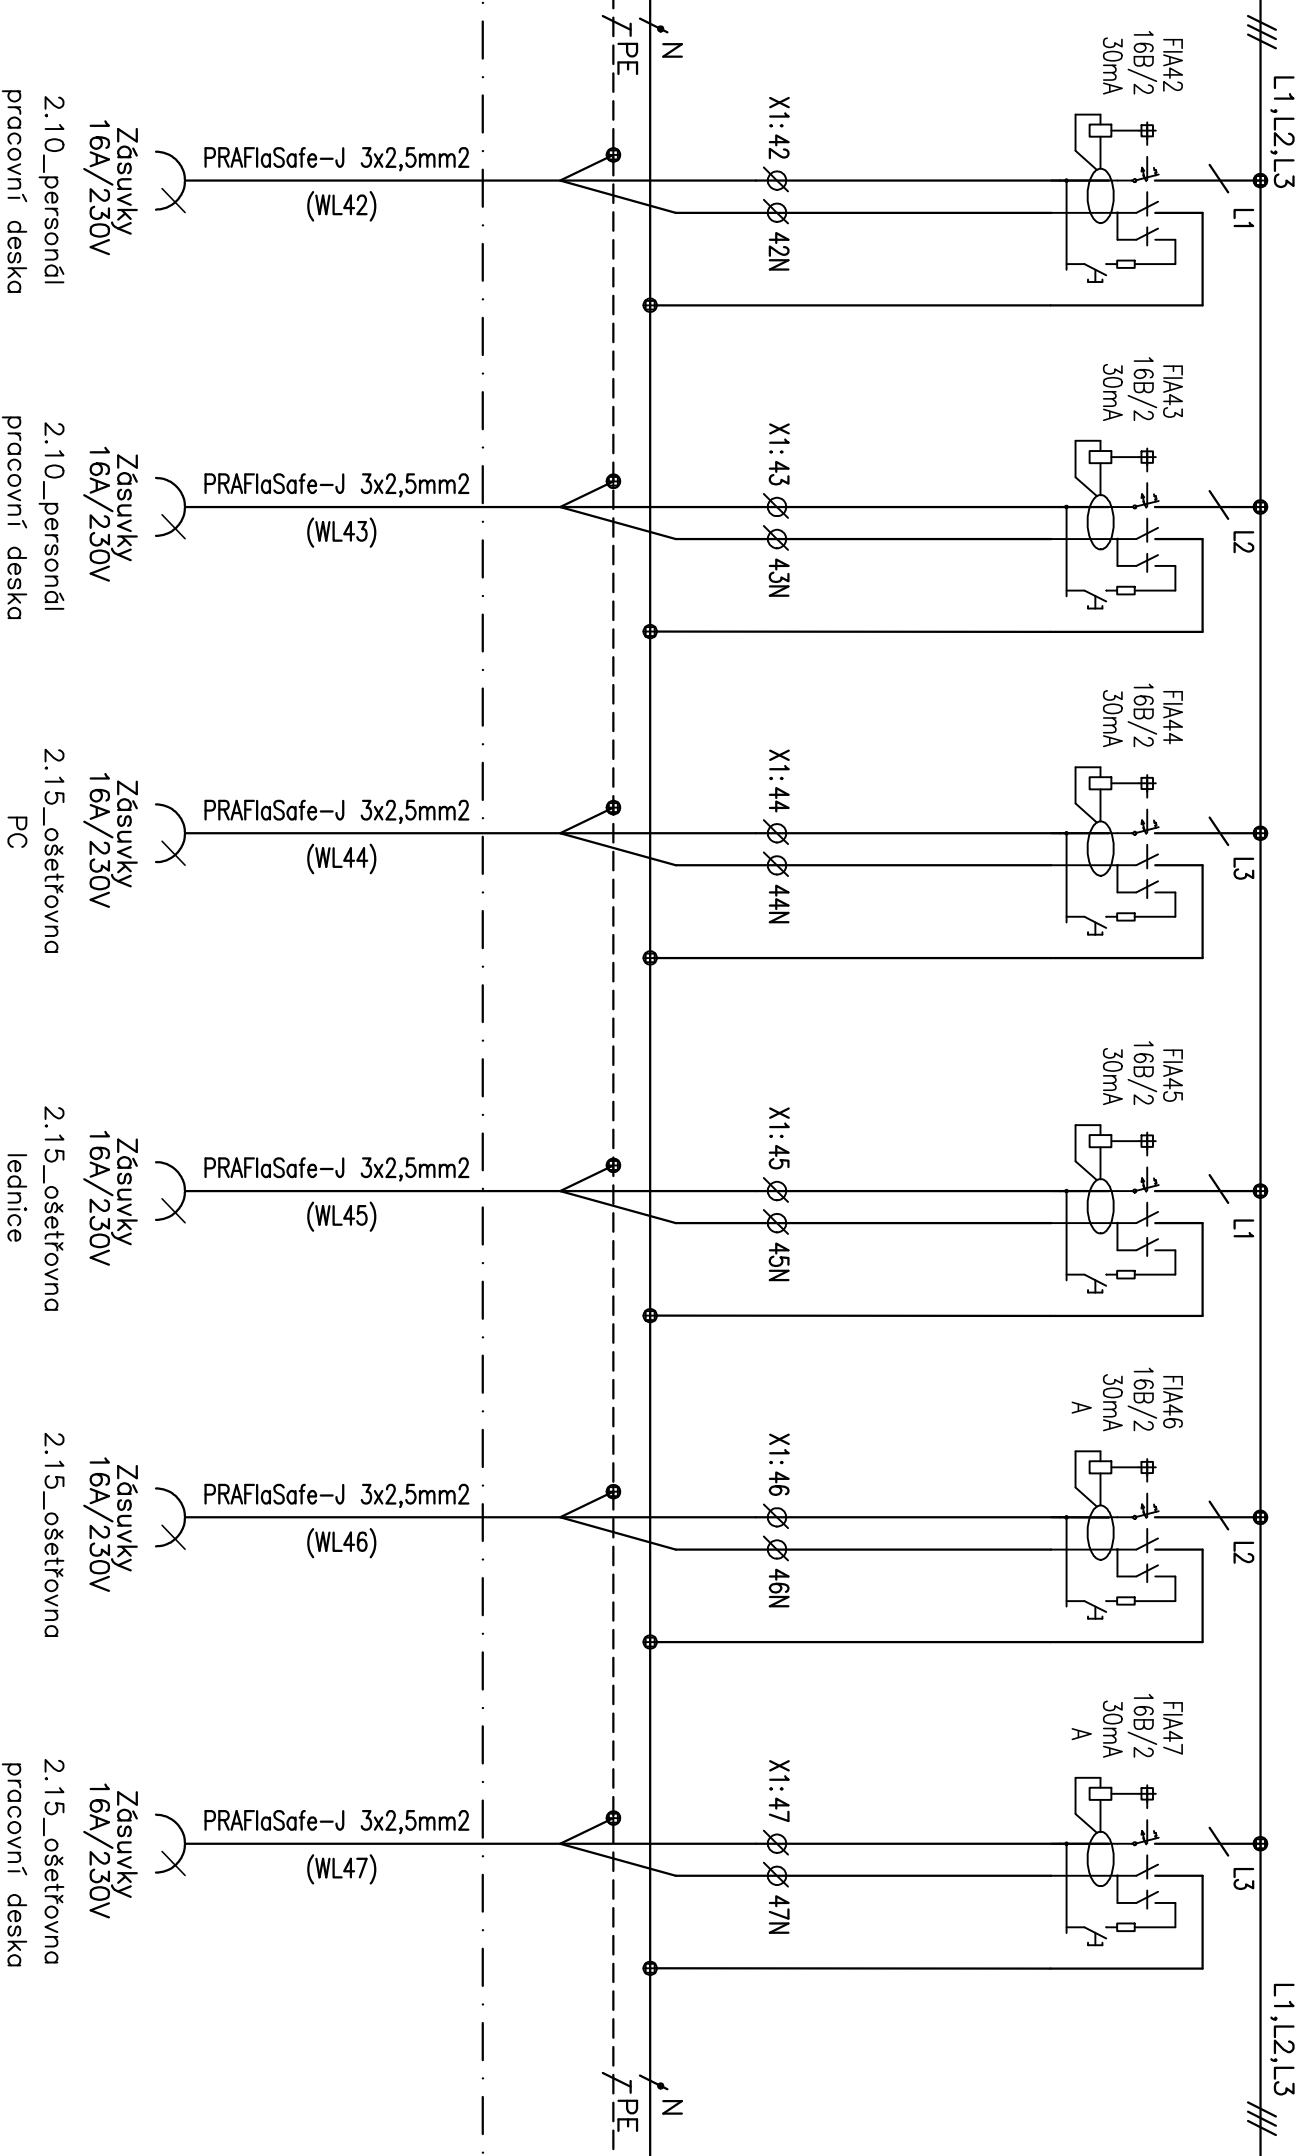


L1,L2,L3


L1,L2,L3

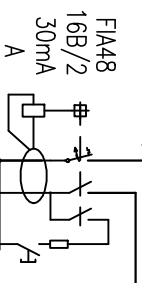


X1: 48 Ø 48N

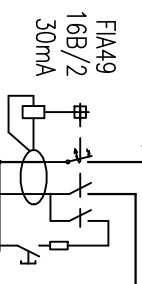

X1: 49 Ø 49N

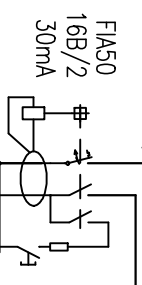

X1: 50 Ø 50N

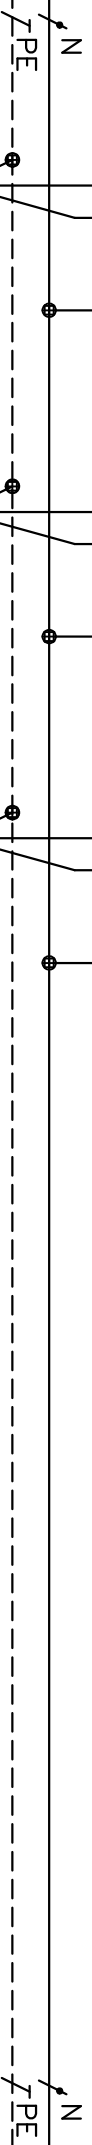

PRAFlaSafe-J 3x2,5mm2
(WL48)

Zásuvky
16A/230V

2.15_ošetřovna
pracovní deska

PRAFlaSafe-J 3x2,5mm2
(WL49)

Zásuvky
16A/230V


2.36_koupelna


PRAFlaSafe-J 3x2,5mm2
(WL50)

Zásuvky
16A/230V

monitor
(slaboproud)

2.10_personál

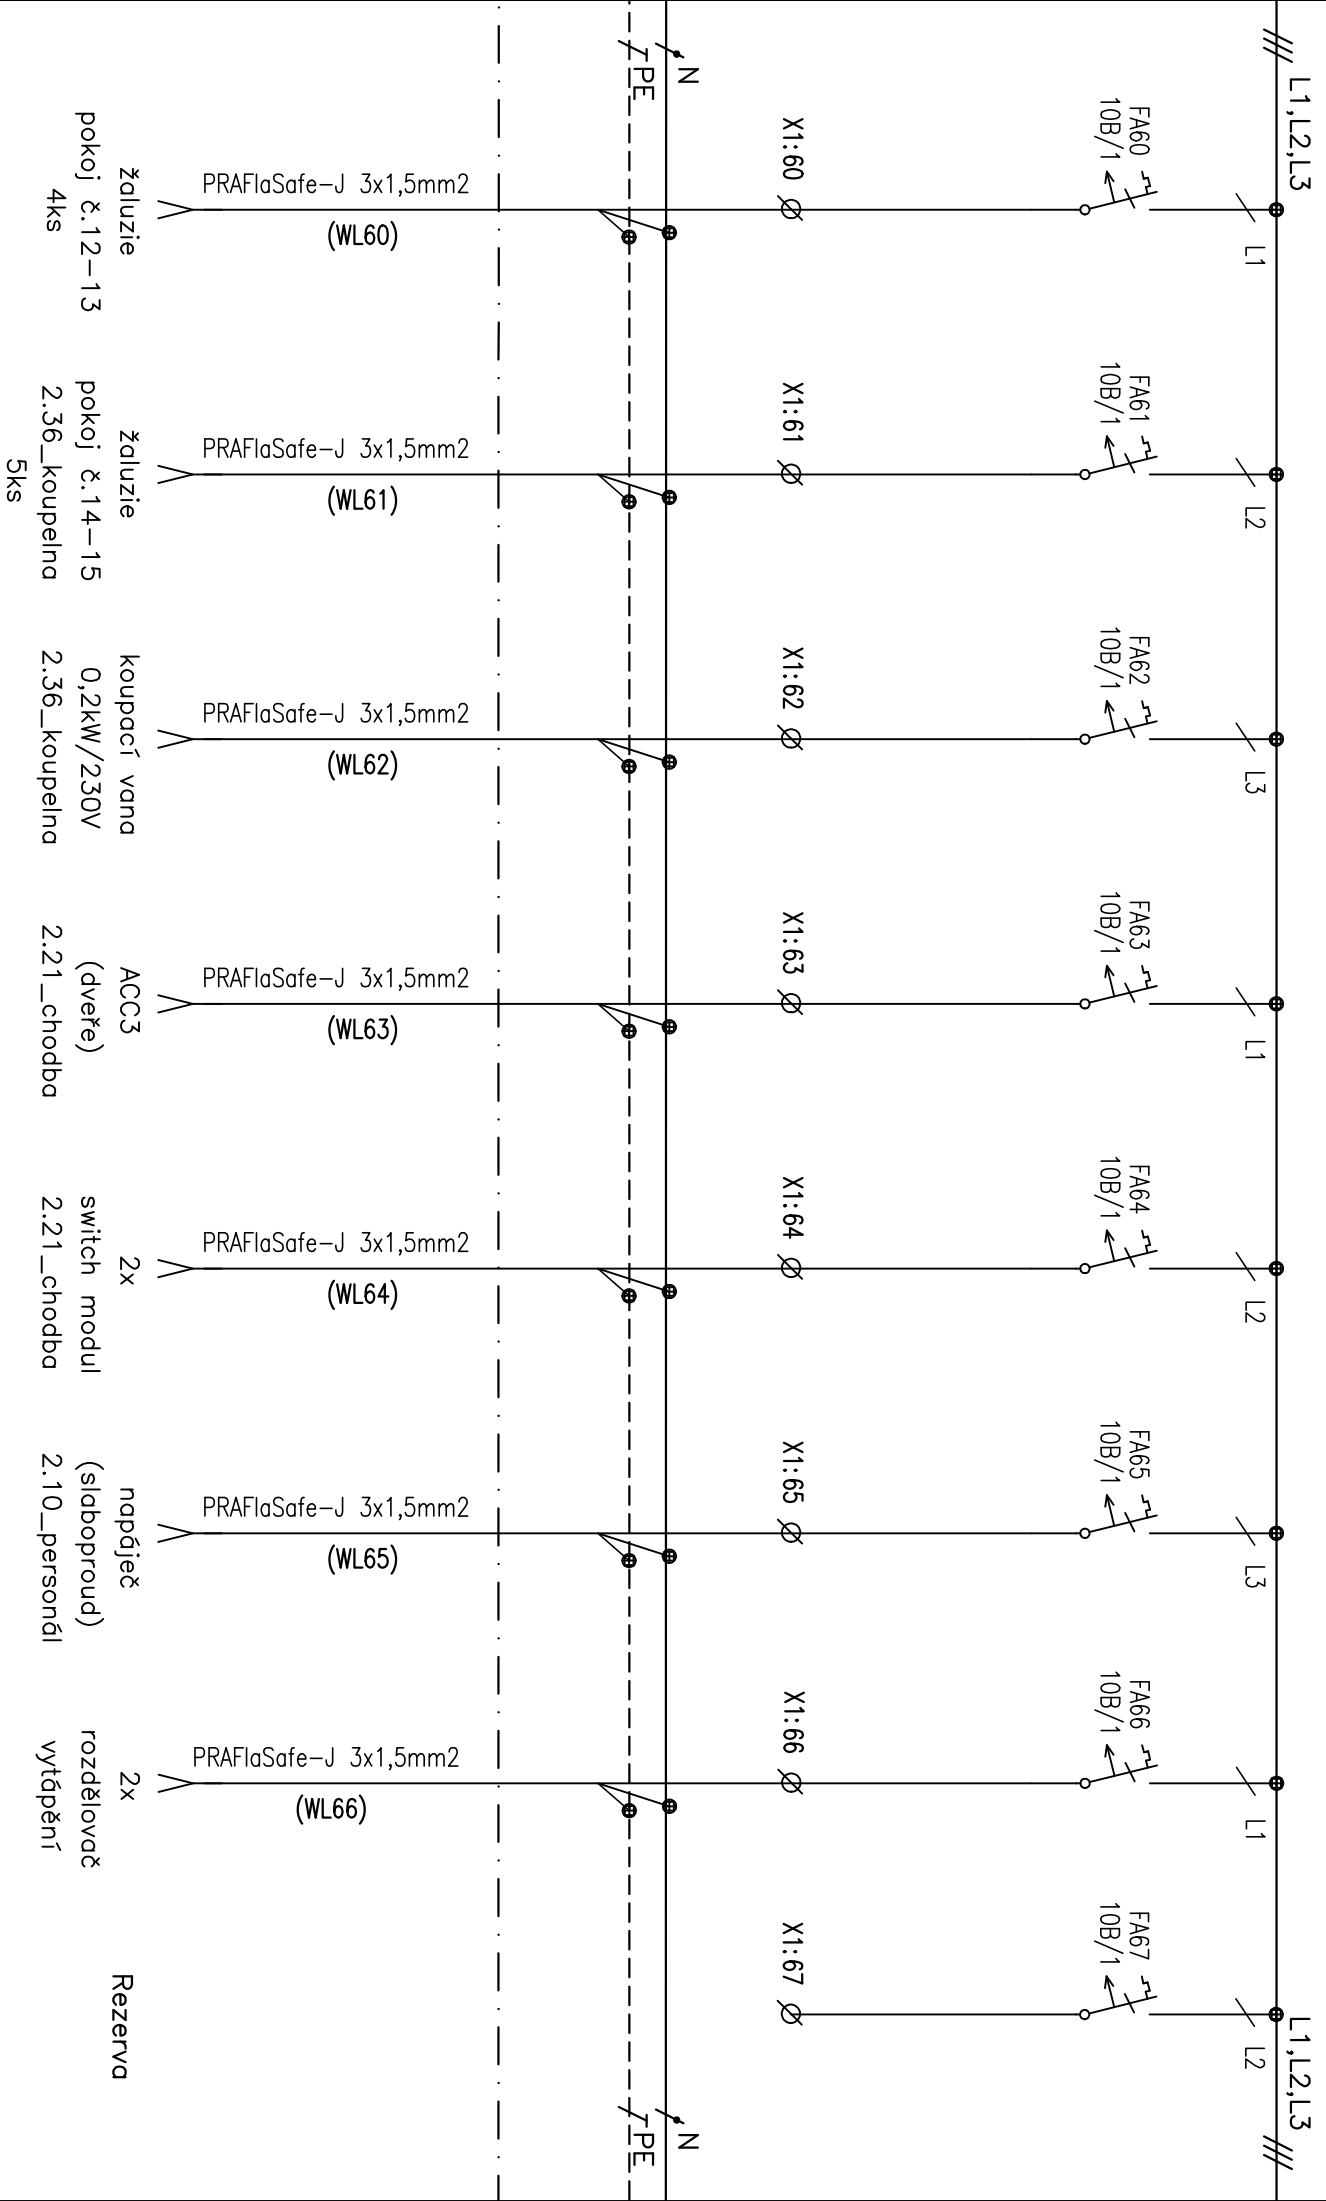

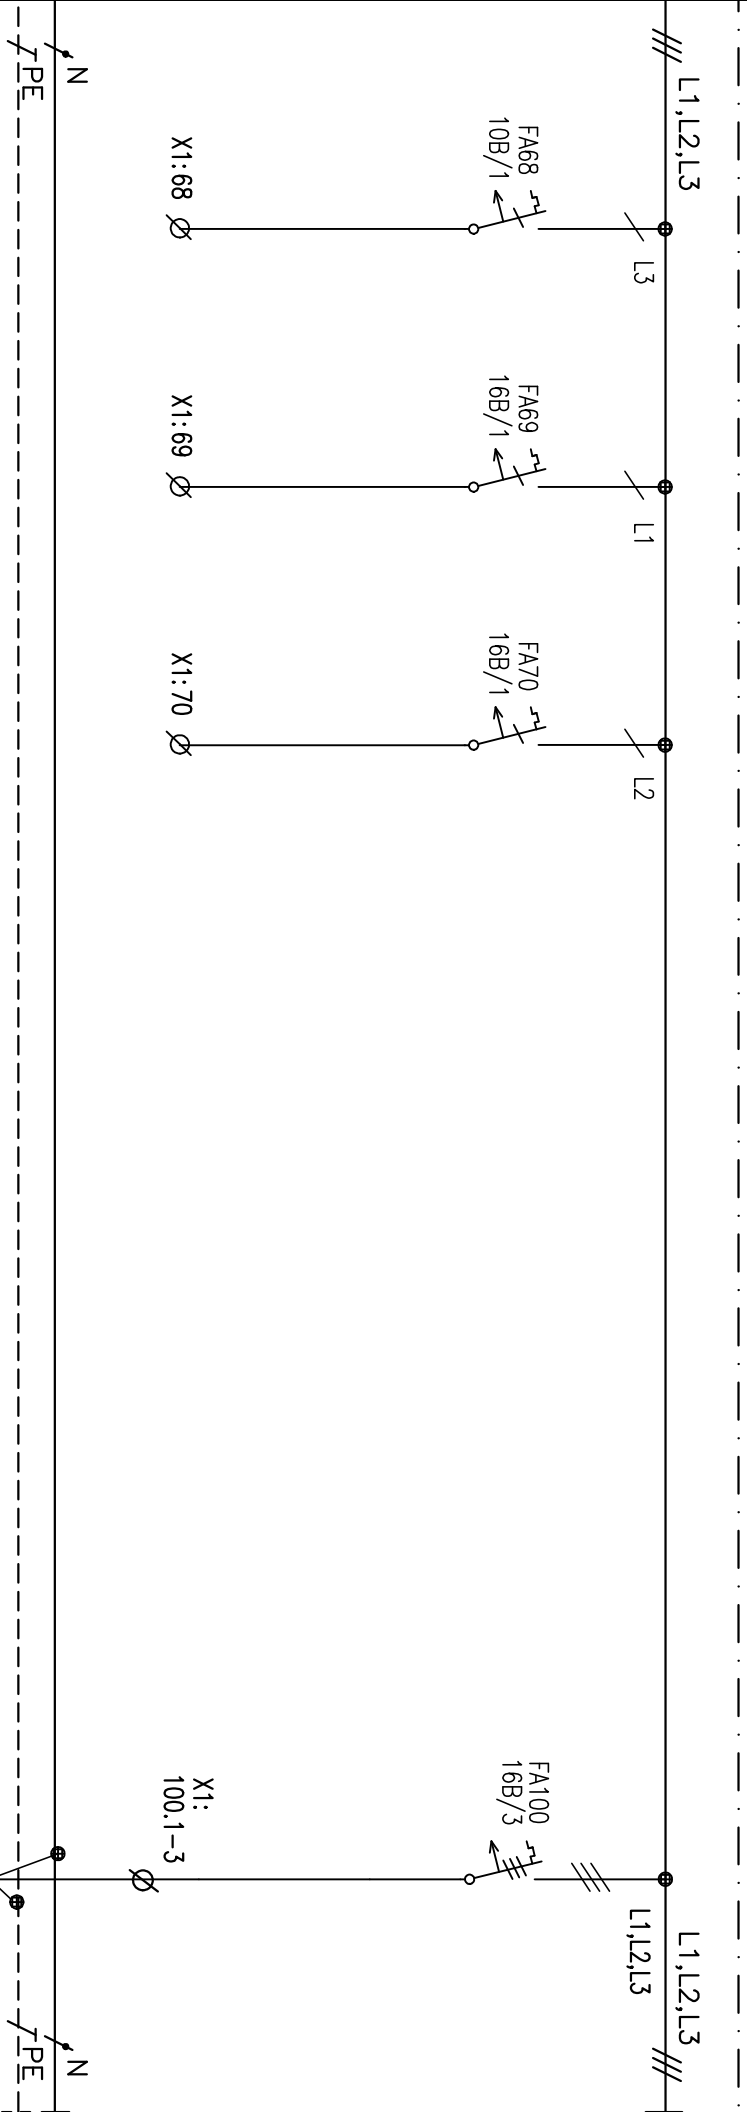

Rezerva

Rezerva

Rezerva

2.18_spol. m.
varná deska