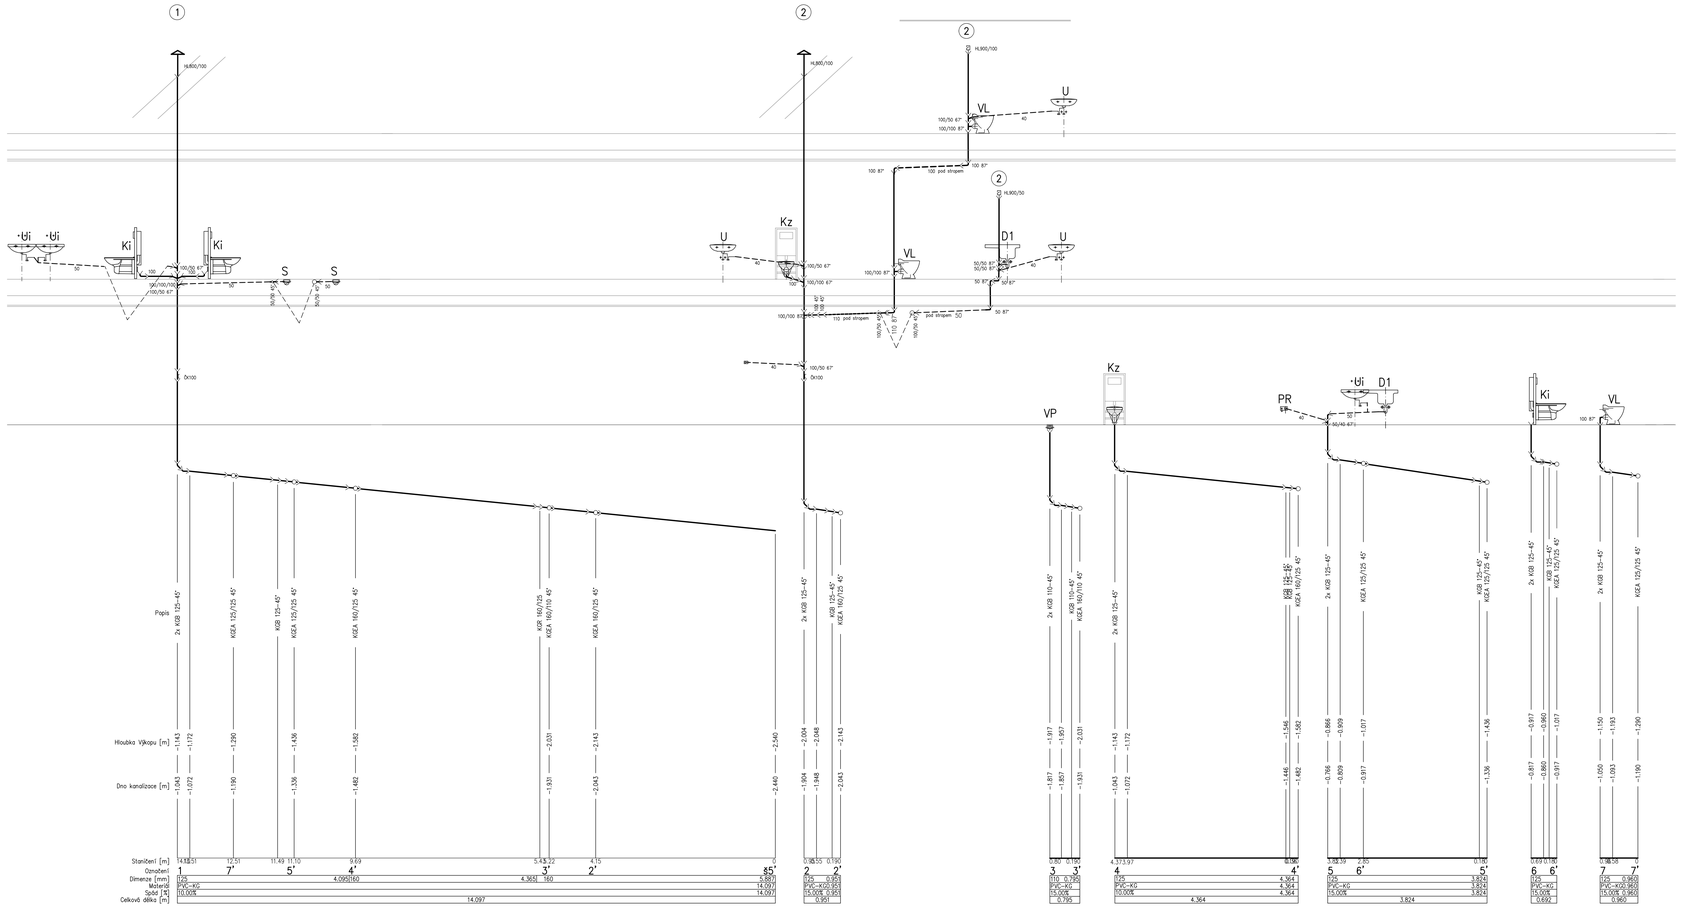

Š5 dno–2,44

±0,00 =546,00

ZODPOVĚDNÝ PROJEKTANT: MARTA KYNCLOVÁ	VYPRACOVAL: MARTA KYNCLOVÁ	MARTA KYNCLOVÁ projektová činnost ve výstavbě 582 35 LUČICE 188 IČO:86679597 ČKAIT:0700977	
OBEC: VĚŽ	KRAJ: VYSOČINA		
INVESTOR: KRAJ VYSOČINA,ŽIŽKOVA 1882/57, JIHLAVA			
DOMOV VE VĚŽI – NOVÁ BUDOVA SO.01 LŮŽKOVÝ OBJEKT D.1.4.6 ZDRAVOTECHNIKA – VODOVOD,KANALIZACE		STUPEŇ: DPS	
		DATUM: 5/2024	
		ZAK.ČÍSLO: 23 508.1	
KANALIZACE–PODÉLNÝ ŘEZ do šachty š5		MĚŘÍTKO: 1:100	Č.V. D.1.4.6.10