


ŘEZ D-D

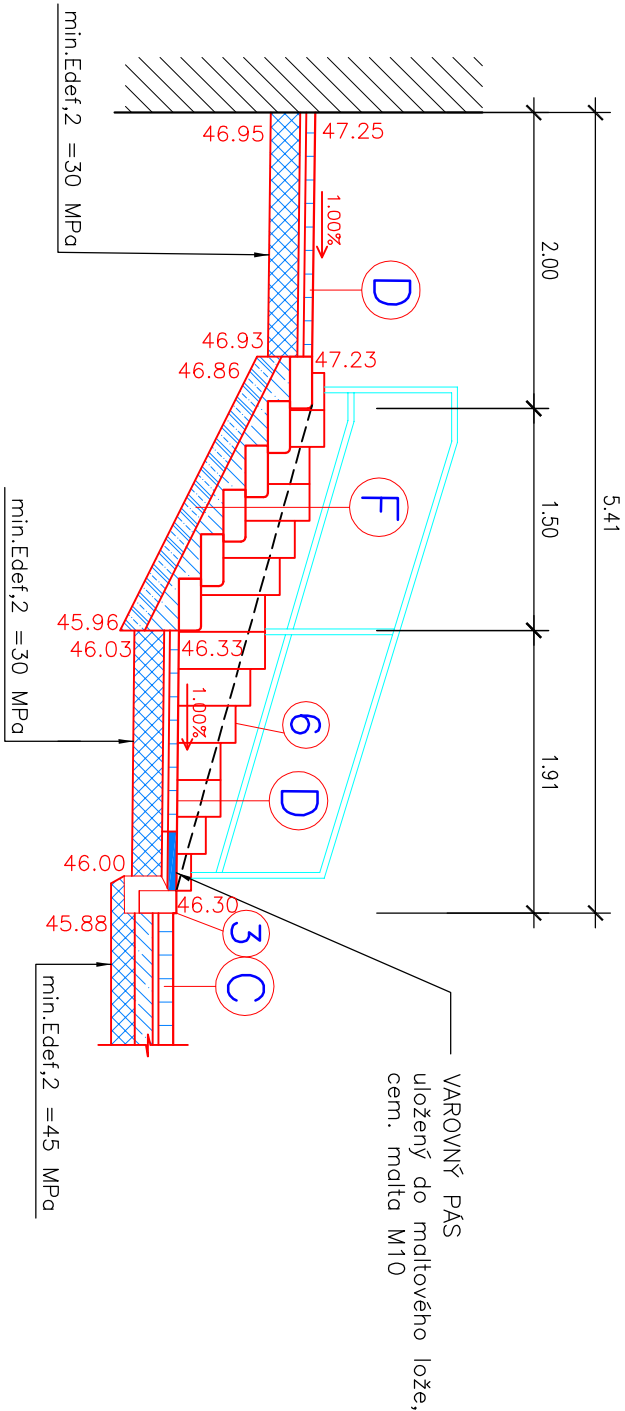

- 3

KAMENNÝ SILNIČNÍ OBRUBNÍK – 150/1000/250 MM
OBRUBNÍK ULOŽEN DO BETONOVÉHO LOŽE S OPĚROU C 16/20 n XF1 DLE ČSN 73 6131
- 6

KAMENNÁ PALISÁDA 120/250/800 MM
PALISÁDA ULOŽENA DO BETONOVÉHO LOŽE S OPĚROU C 16/20 n XF1 DLE Čsn 73 6131

C SKLADBA KONSTRUKCE ZPEVNĚNÉ PLOCHY DLE TP 170, D1-D-1-VI-PIII	
DLAŽBA Z KAMENNÝCH ODESEKŮ DL (TL. 100), ČSN 736131	100 mm
LOŽNÁ VRSTVA L, ČSN 736131	40 mm
SMĚS STMELENÁ CEMENTEM SC C8/10, ČSN 736124-1	120 mm
ŠTĚRKODRŤ fr.0-63 ŠDa, ČSN 736126-1	160 mm
KONSTRUKCE SJEZDU CELKEM	420 mm

D SKLADBA KONSTRUKCE CHODNÍKU DLE TP 170, D1-D-1-VI-PIII	
DLAŽBA Z KAMENNÝCH PRVKŮ DL (DLAŽBA TL.60 MM), ČSN 736131	60 mm
LOŽNÁ VRSTVA L, ČSN 736131	40 mm
ŠTĚRKODRŤ fr.0-32 ŠDa, ČSN 736126-1	200 mm
KONSTRUKCE SJEZDU CELKEM	300 mm

F SKLADBA KONSTRUKCE SCHODIŠTĚ	
KAMENNÝ MASIVNÍ SCHODIŠŤOVÝ PRVEK 350/150/1500	
LOŽNÁ VRSTVA, CEMENTOVÁ MALTA O VŘŠCE 30 MM	
BETONOVÁ VÝPLŇ (PŘEDEM VYBETONOVANÉ SCHODIŠŤOVÉ STUPNĚ Z BETONU C16/20	
NOSNÁ KONSTRUKCE SCHODIŠTĚ – DESKA TL. 150 MM, BETON C 20/25 + SÍŤ KARI	
6/100/100 UMÍSTĚNÉ PŘI OBOU POVRŠÍCH DESKY, MIN KRYTÍ 40 MM	
PŮVODNÍ HUTNĚNÝ TERÉN	

ZODPOVĚDNÝ PROJEKTANT		VYPRACOVAL	
ING.LUBOŠ DUBEN		ING.LUBOŠ DUBEN	
OBEČ: VĚŽ		KRAJ: VYSOČINA	
INVESTOR: KRAJ VYSOČINA, ŽIŽKOVA 1882/57, JIHLAVA		ING.LUBOŠ DUBEN PROJEKTOVÁ ČINNOST VE VÝSTAVBĚ Kont. 213 580 01 HAVLČKŮV BROD ČKAIT: 1400505 IČ: 01381776 tel.777 729 612	
DOMOV VE VĚŽI - NOVÁ BUDOVA		STUPEŇ: DPS	
SO.02 KOMUNIKACE A ZPEVNĚNÉ PLOCHY		DATUM: BŘEZEN 2024	
ŘEZ TERNNÍM SCHODIŠTĚM		ZAK.ČÍSLO: 2023/16	
		MĚŘITKO: Č.V.	
		1:50 S.5	