

LEGENDA:


- Hranice pozemků (katastrální)
- Stávající objekty
- Novostavba RD, nové budované konstrukce
- Stávající splašková kanalizace, PVC KG
- Stávající splašková kanalizace, kamenná
- Stávající dešťová kanalizace, PVC KG
- Stávající dešťová kanalizace, přípojky, PVC KG
- Stávající vodovodní řád
- Stávající vodovodní přípojka
- Stávající plynovod
- Stávající elektro, NN
- Stávající elektro, areálové rozvody
- Stávající elektro, VO
- Stávající sdělovací kabely
- Stávající sdělovací kabely - neprovázané sítě
- Stávající oplocení - kopíruje hranice pozemku, drátěné pleťno v. 1,8m
- Nová splašková kanalizace, PVC KG DN160 SN4
- Nová dešťová kanalizace, PVC KG DN110-160 SN4
- Nová vodovodní přípojka, PE 40-LD 32x4,4, PN10
- Nová přípojka plynovodu, HDPE-D 32x3,0 SDR 11 + sig, vodící ČYK 2,5mm2
- Nová přípojka elektro, ČYKY 4Bx16mm2
- Ochranné pásmo traťo stanice
- Vsakovací potrubí (drén) PVC DN100
- Dešťová voda pro závlaku zahrad a WC
- Zpevněná plocha dvora - nový asfaltový beton, kopíruje stávající sklonové poměry
- Stávající zelen
- Stávající betonová plocha
- Fřezování stávající živce vč. doplnění nové obrusné vrstvy ACO11+

POZN.:

- Stávající nakládací rampa. Před provedením opravy zpevněné plochy bude demonstrována a následně provedena její zpětná montáž.
- Nádrž na solanku. Před provedením opravy zpevněné plochy bude odpojena od čerpadla, přesunuta vč. nosné ocelové konstrukce a následně provedeno její zpětné osazení vč. propojení s čerpadlem.

SEZNAM SOUŘADNIC:

Název	Y (m)	X (m)	Z (m)
Š1	655518,882	1111651,266	481,75
Š2	655508,097	1111635,624	481,89
Š3	655496,171	1111618,339	482,06

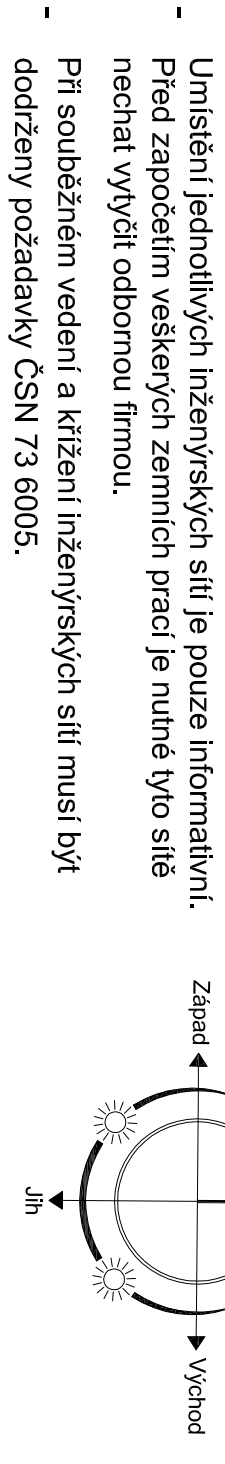

ZODPOVĚDNÝ PROJEKTANT: Ing. Jaroslav Bělohradský - ATING		PROJEKTANT ČÁSTI: Ing. Jaroslav Bělohradský ATING	
Husovo náměstí 63 584 01 Ledec nad Sázavou ČKAIT: 0700018		Husovo náměstí 63 584 01 Ledec nad Sázavou	
ZODP. PROJEKTANT	Ing. Jaroslav Bělohradský	razítko	razítko
VYPRACOVAL	Ing. Jaroslav Bělohradský		
KONTROLOVAL	Ing. Jaroslav Bělohradský		
STAVEBNÍ ÚŘAD	MěÚ Píthyslav		
KATASTRÁLNÍ ÚZEMÍ	Píthyslav (735698)		
PARCELA	Parcelní číslo: 2072		
INVESTOR	Kraj Vysočina v zastoupení Krajská správa a údržba silnic Vysotiny		
AKCE		Formát	A4 x 8
REKONSTRUKCE A NOVOSTAVBA		Datum	3/2021
KANALIZACE STŘEDISKA PŘIBYSLAV		Stupeň dok.	Dp/VZ
VÝKRES		Kótováno	mm
SITUACE KOOORDINAČNÍ		Č. VÝKRESU	A02
		MĚŘÍTKO	1:200