


1. NP

OA a HŠ Havlíčkův Brod


Havlíčkův Brod, Kyjovská 3187

číslování místností pro obvody elektroinstalace

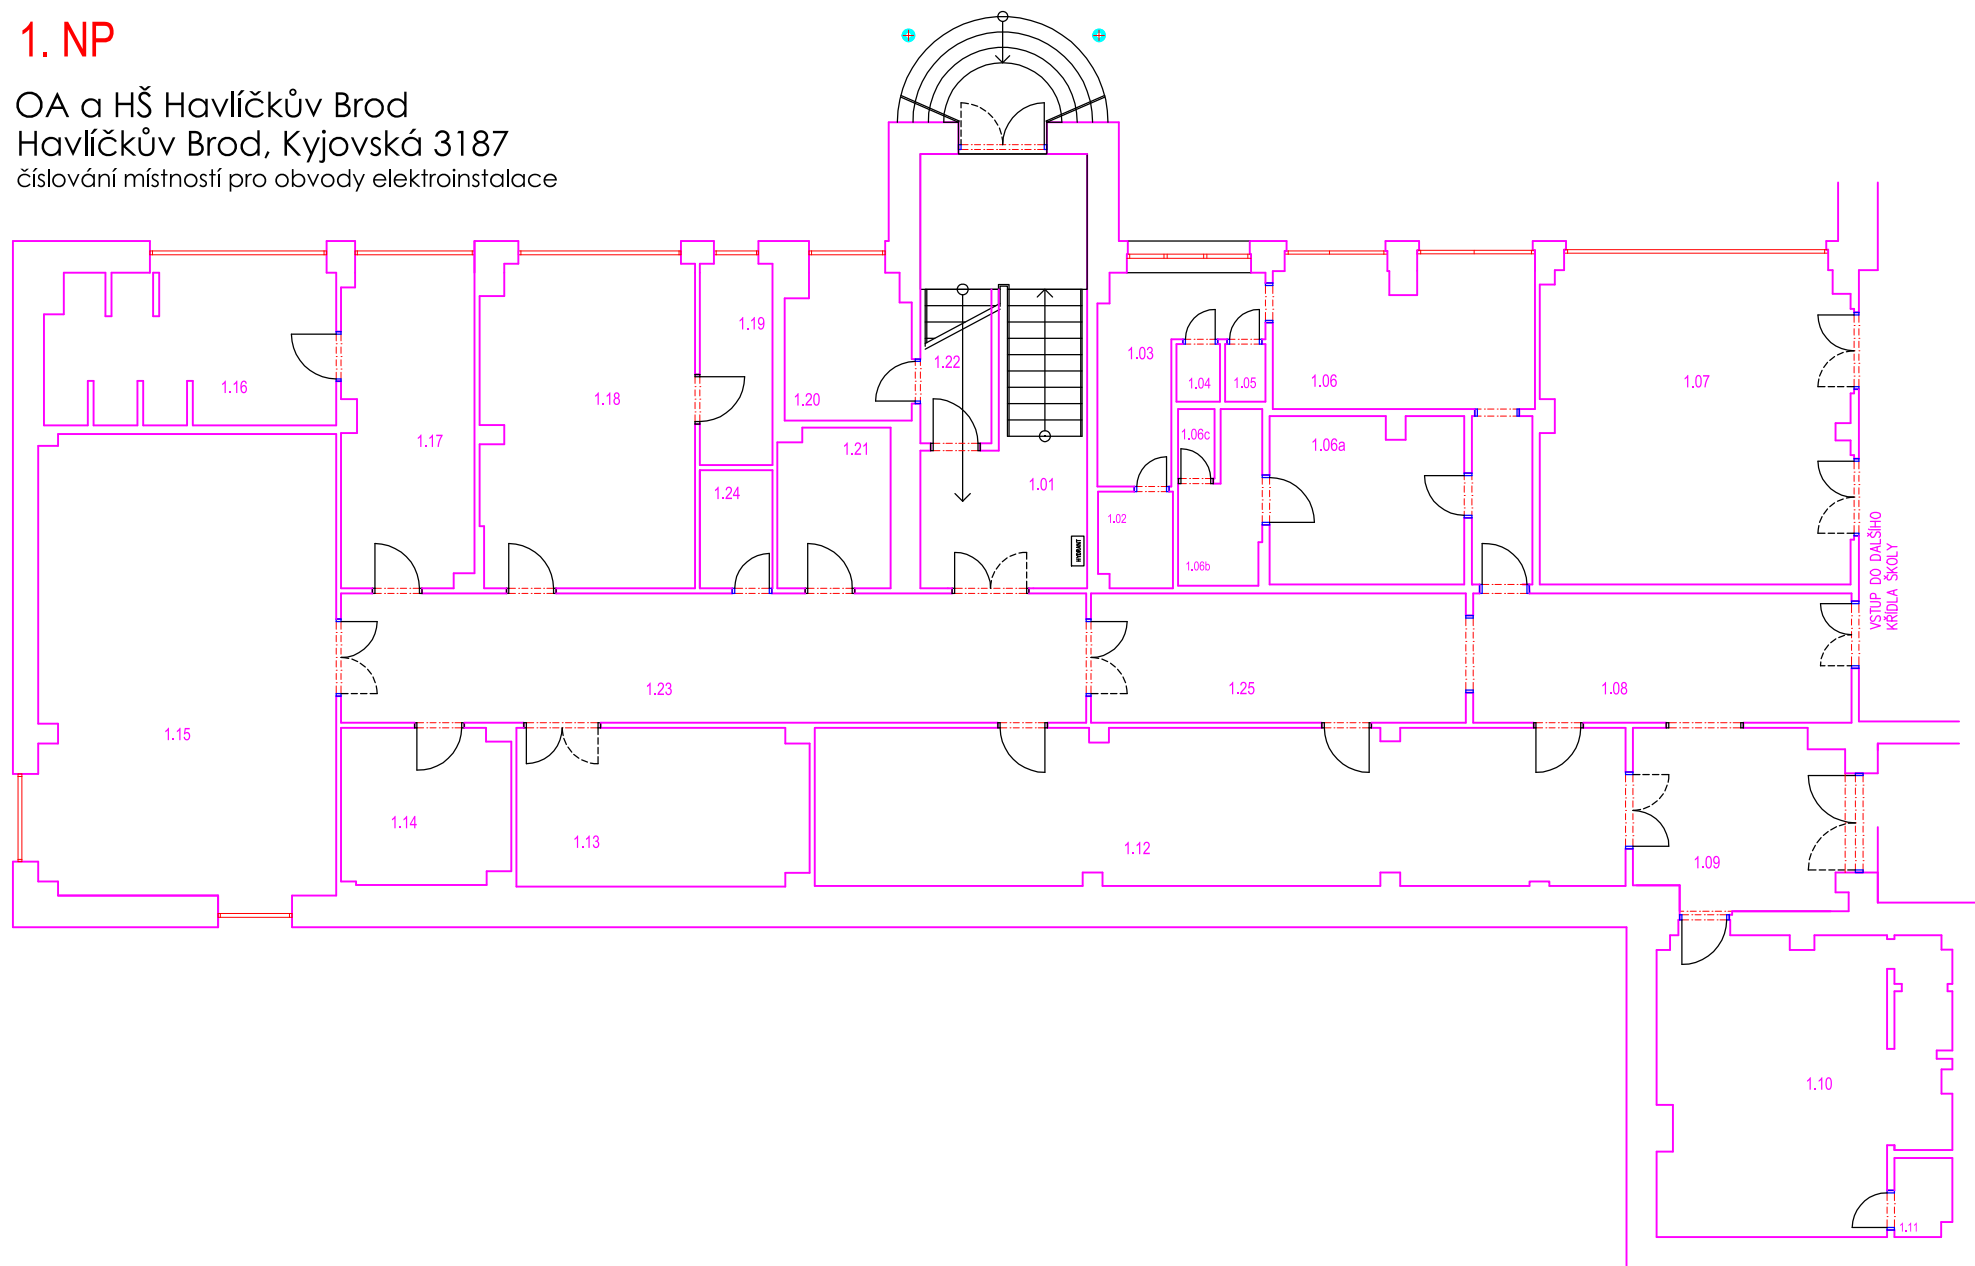


2. NP

OA a HŠ Havlíčkův Brod
Havlíčkův Brod, Kyjovská 3187
číslování místností pro obvody elektroinstalace

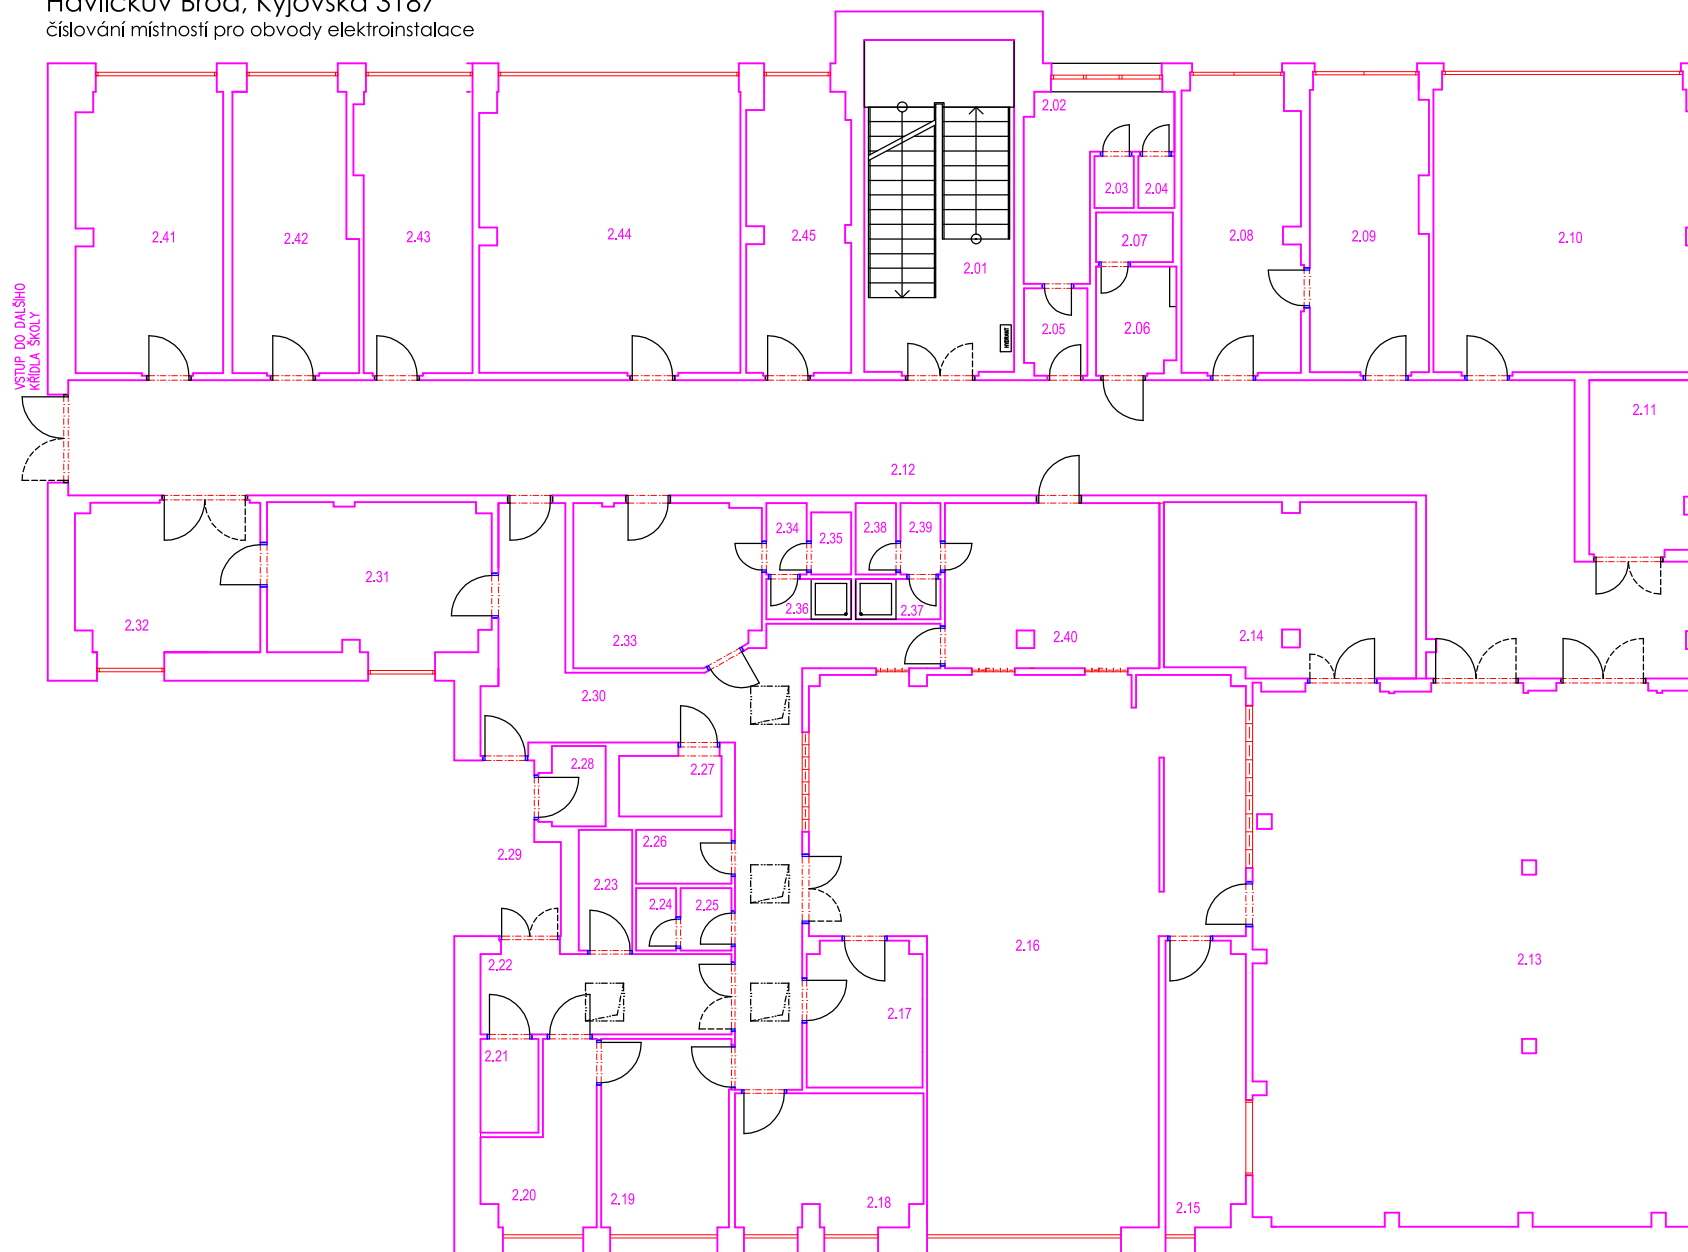

3. NP

OA a HŠ Havlíčkův Brod
Havlíčkův Brod, Kyjovská 3187
číslování místností pro obvody elektroinstalace

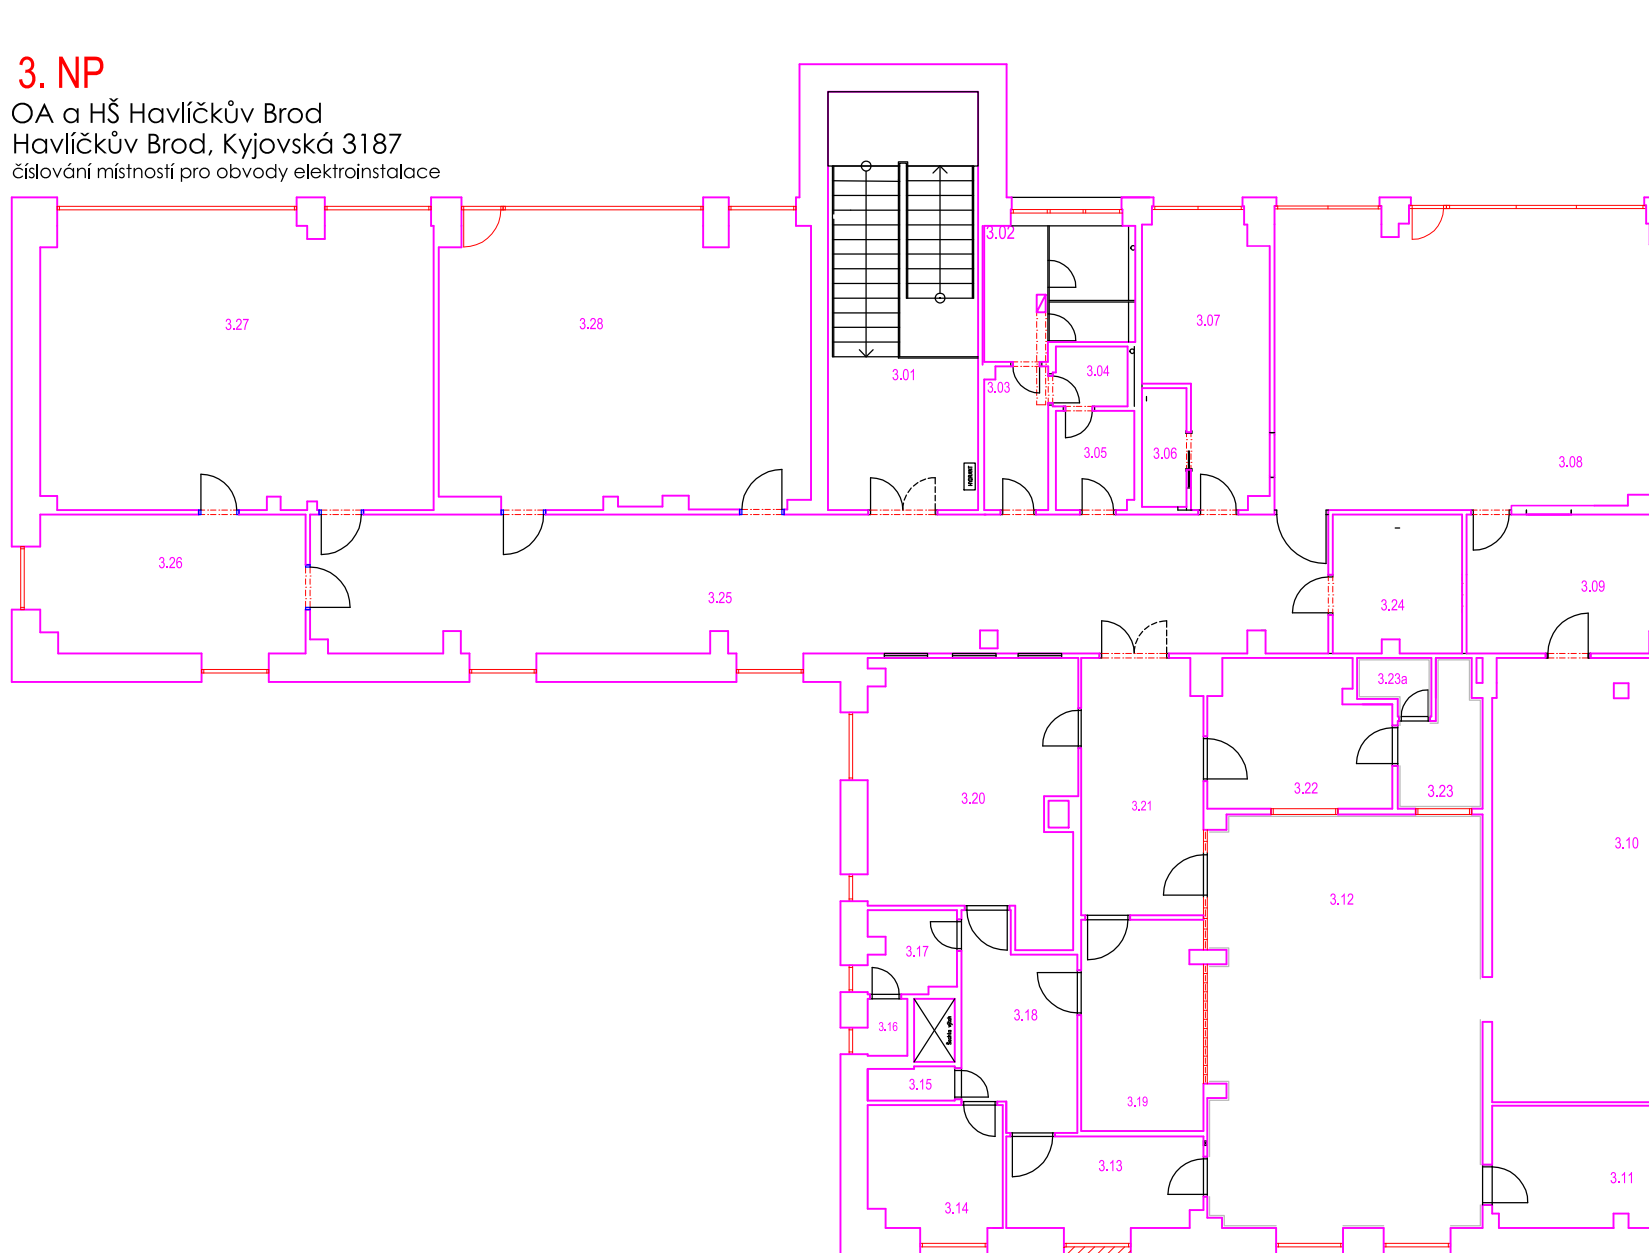

4. NP

OA a HŠ Havlíčkův Brod
Havlíčkův Brod, Kyjovská 3187
číslování místností pro obvody elektroinstalace

