



ŠKOLA 1:100


PŮDORYS 1.NP

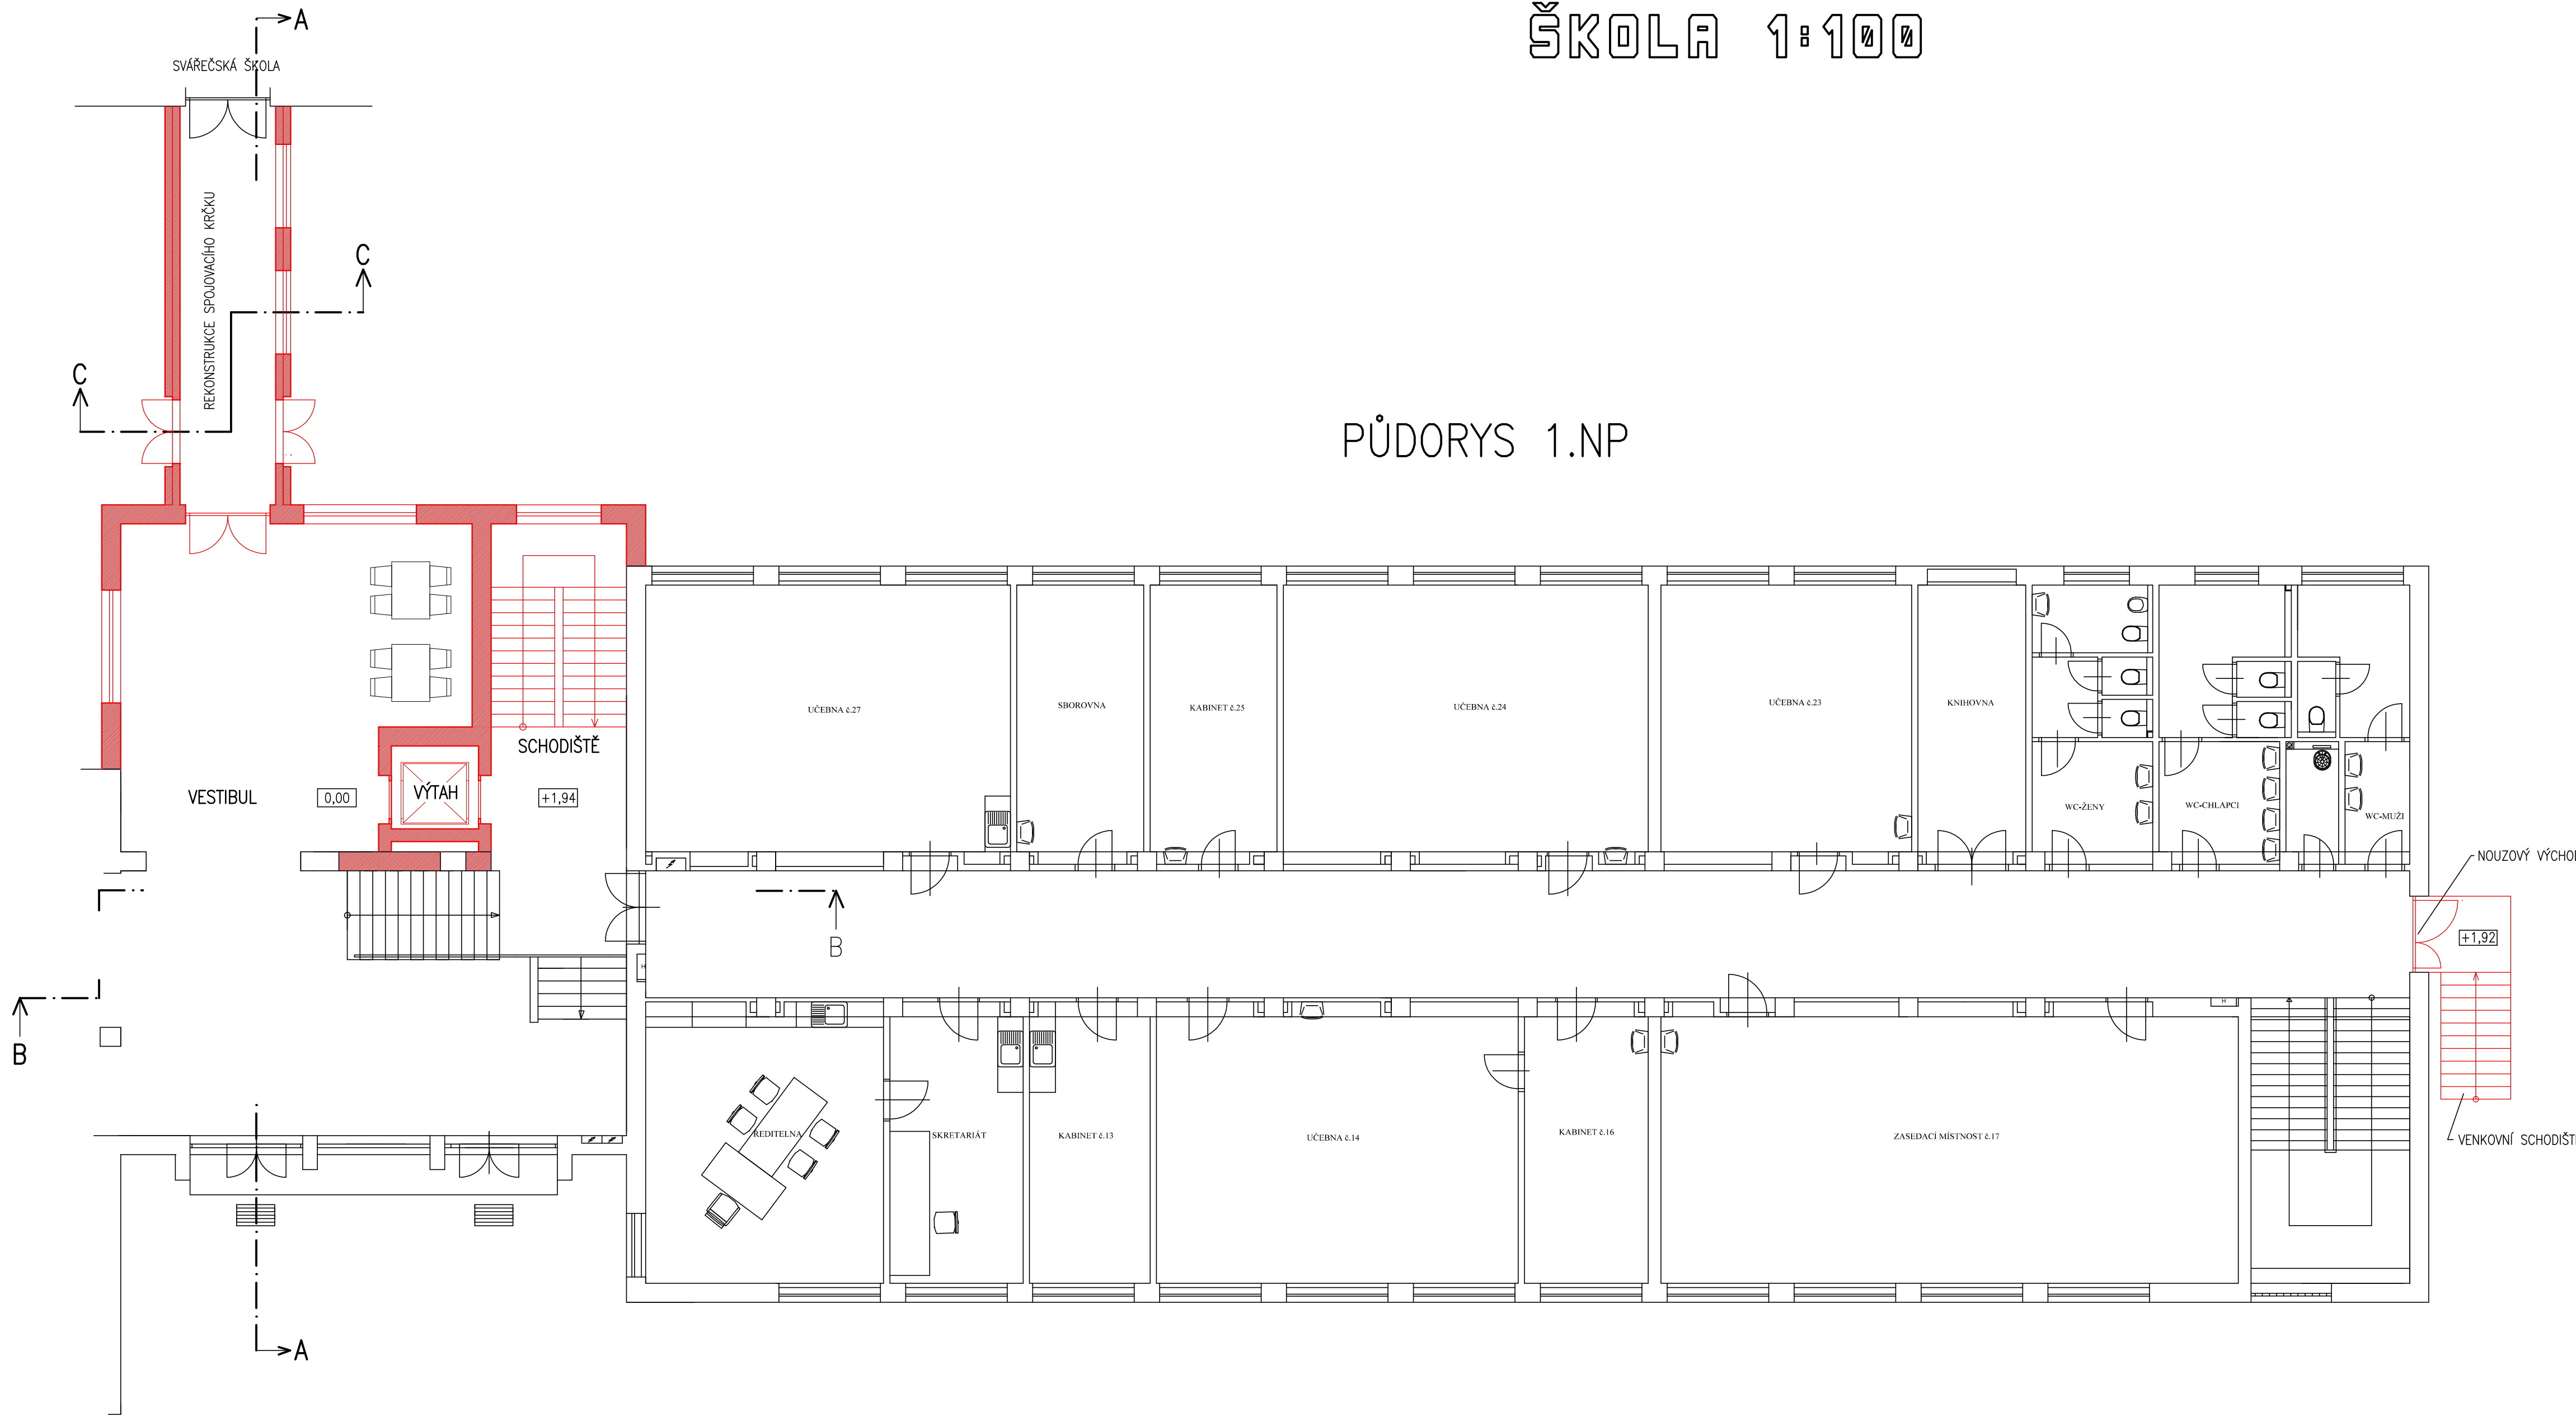


PŮDORYS SUTERÉNU

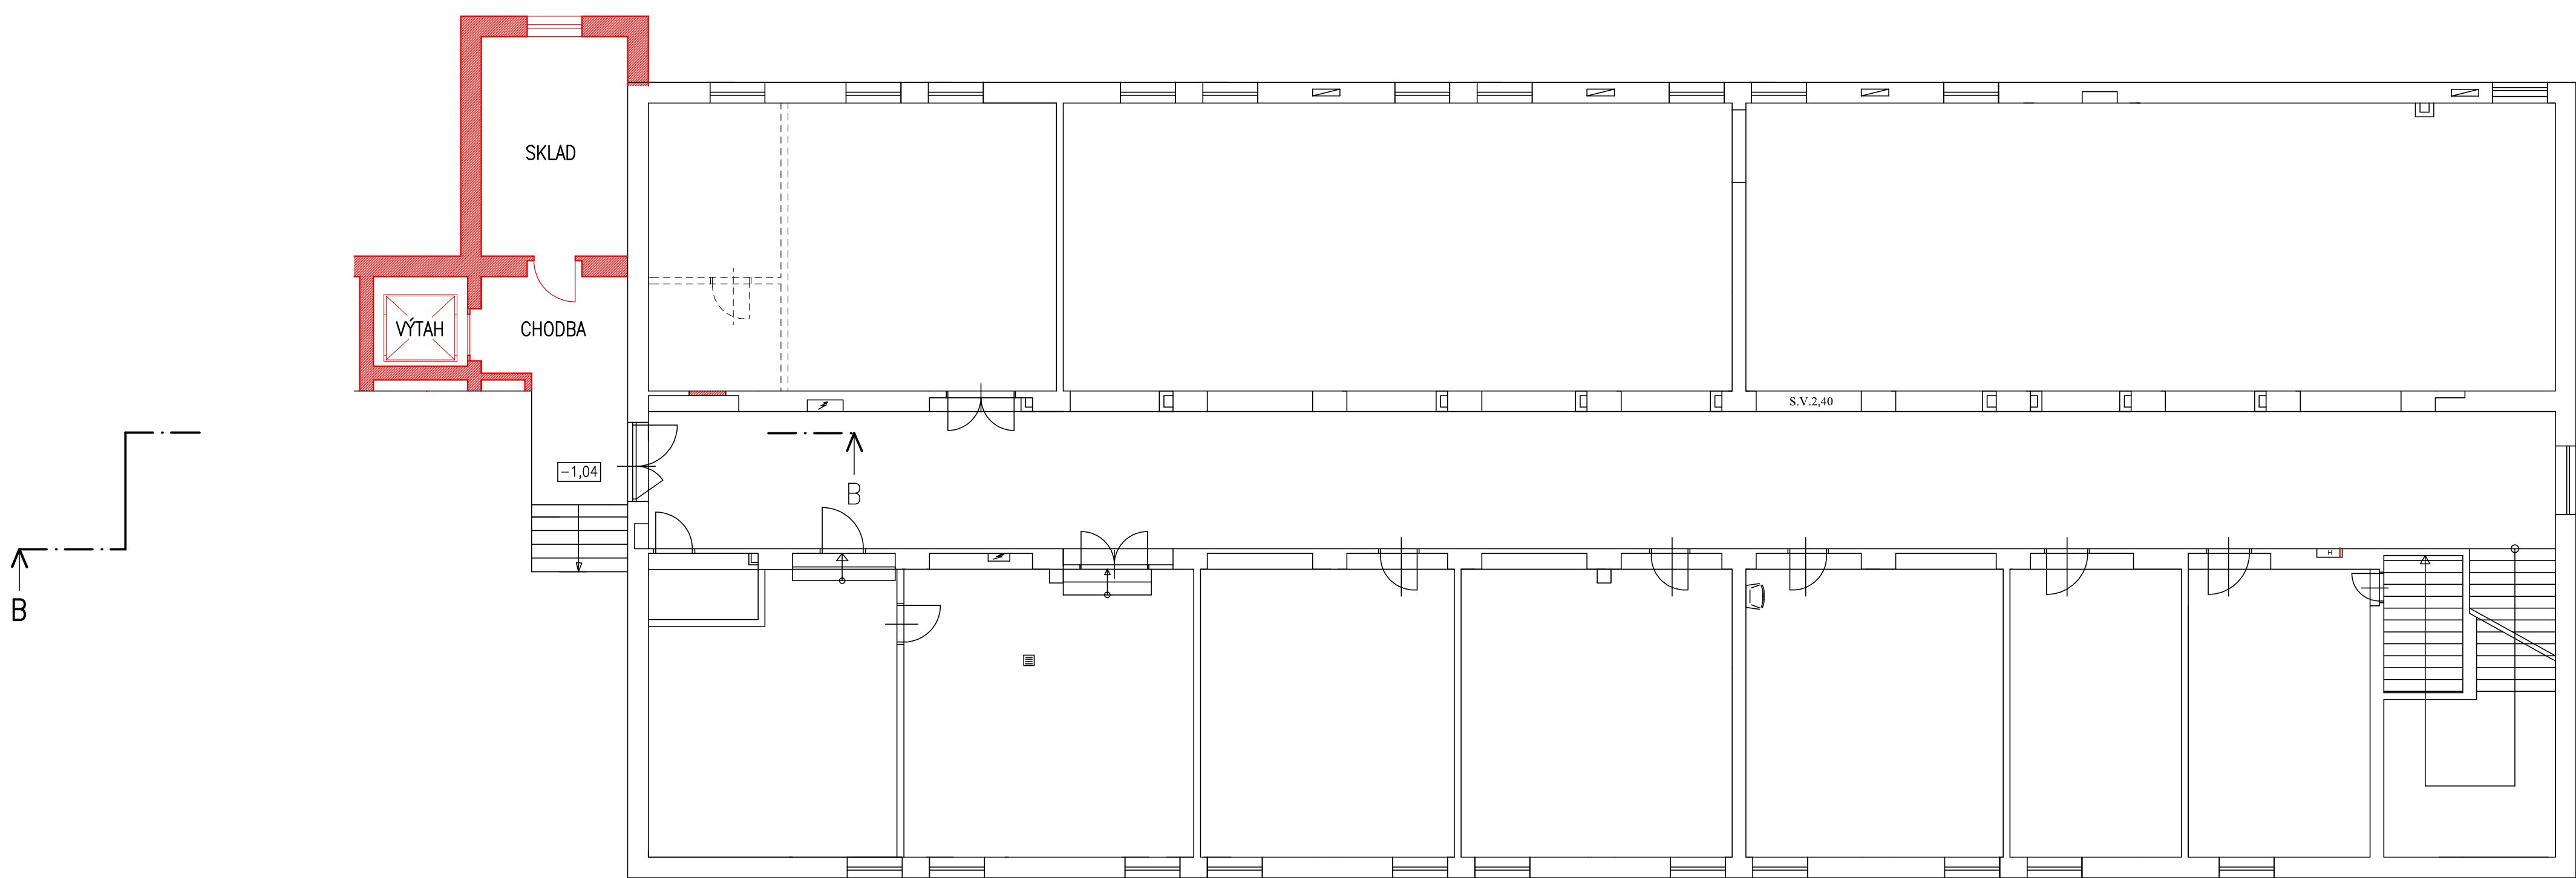

PŮDORYS 2.NP

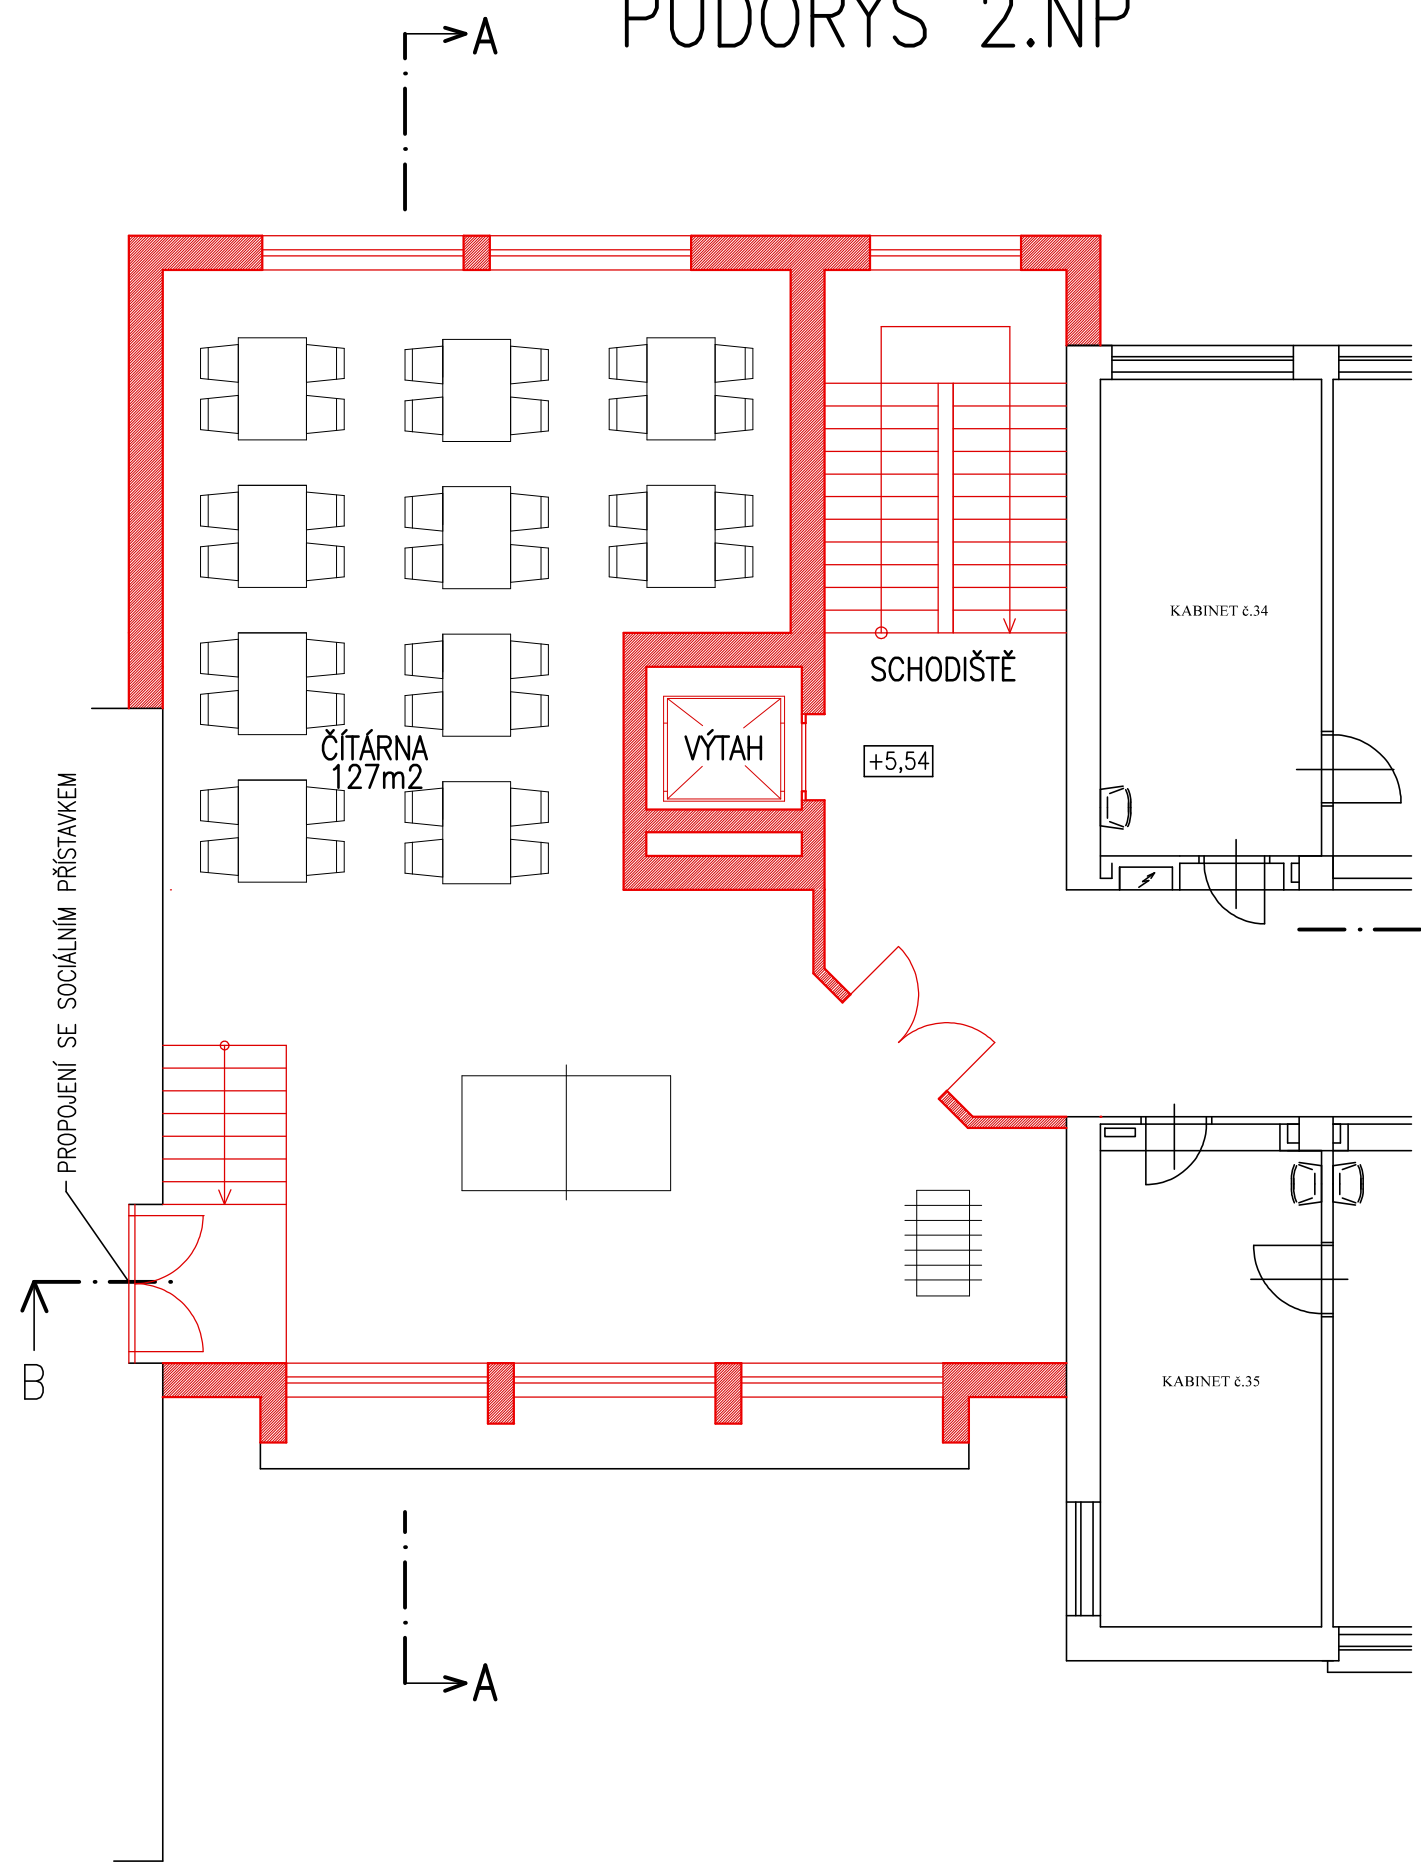

PŮDORYS 3.NP

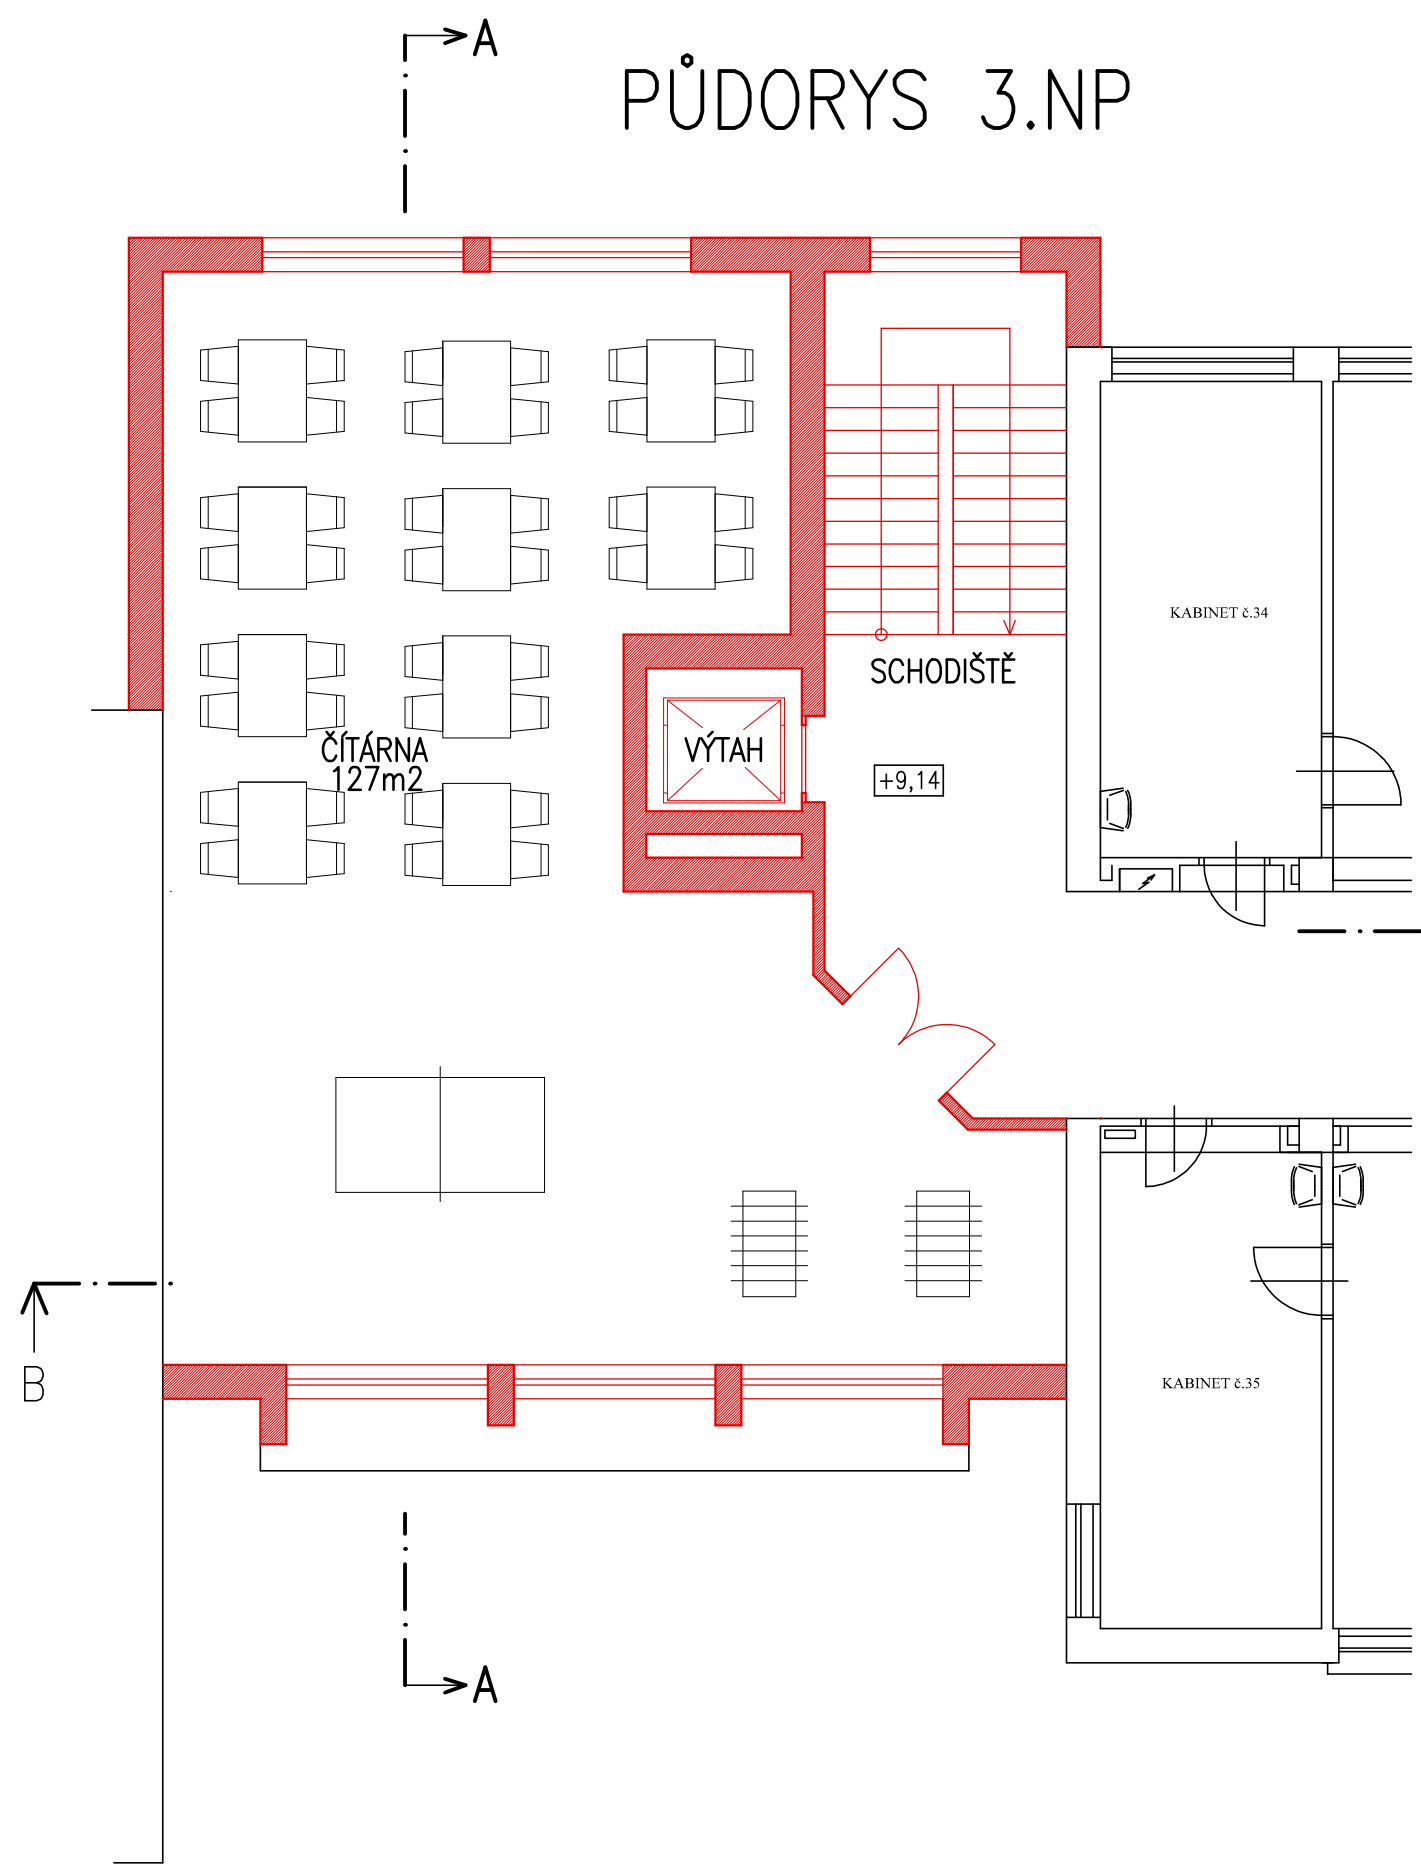

PROJEKT OBJEDNATEL MÍSTO STAVBY KATASTRÁLNÍ OÚZE OKRES VÝKRES 3	VYPRACOVAL: ING. ALOIS MATYŠEK	ZADAVATEL: VOŠ A SPŠ ŽDĚR NAD SÁZAVOU, STUDENTSKÁ 1, 59101 ŽDĚR NAD SÁZAVOU	STUPEŇ: STUDIE
	STAVBA:	VOŠ A SPŠ ŽDĚR NAD SÁZAVOU – PRACOVISTE STROJIRENSKA – BEZBARIEROVÉ ÚPRAVY A NÁSTAVBA VESTIBULU	ZAKÁZKA: 2023/MA/02
	MÍSTO STAVBY: ŽDĚR NAD SÁZAVOU		DATA: 06/2023
	KATASTRÁLNÍ OÚZE: MÍSTO ŽDĚR		MĚRITKO: Č. VÝKRESU
	OKRES: ŽDĚR N.S. KRAJ: VYSOČINA	OBESAH: PŮDORYSY ÚPRAV VE ŠKOLNÍ ČÁSTI	1:100 B.4