


STUDIE-HLAVNÍ PRŮČELÍ

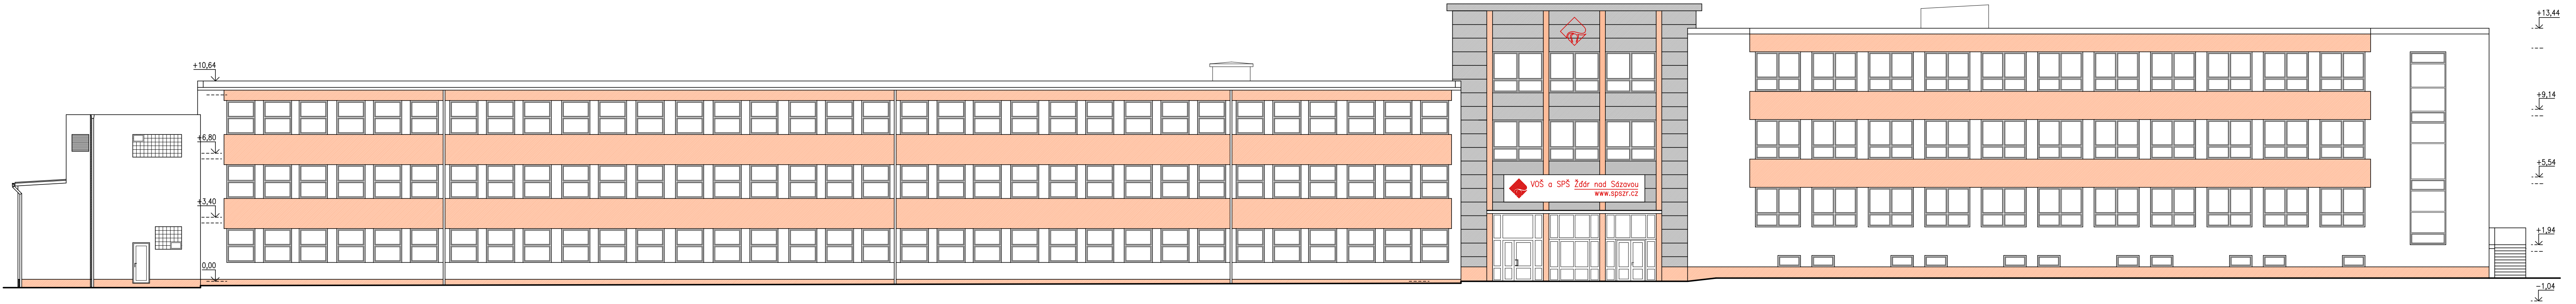

UNIPROJEKT STUDENTSKÁ 133 002 00 PRAHA 2 TEL: 224 314 252 E-MAIL: info@uniprjct.cz	VYPRACOVAL: ING. ALOIS MATÝSEK MÍSTO STAVBY: ŽDĀR NAD SÁZAVOU KATASTRÁLNÍ ÚZEMÍ: MĚSTO ŽDĀR OKRES: ŽDĀR N.S. KRAJ: VYSOČINA	ZADAVATEL: VOŠ A SPŠ ŽDĀR NAD SÁZAVOU, STUDENTSKÁ 1, 59101 ŽDĀR NAD SÁZAVOU STAVBA: VOŠ A SPŠ ŽDĀR NAD SÁZAVOU – –PRACOVIS TĚ STROJÍRENSKÁ –BEZBARIEROVÉ ÚPRAVY A NÁSTAVBA VESTIBULU OBSAH: HLAVNÍ PRŮČELÍ	STUPEŇ: STUDIE ZAKÁZKA: 2023/MA/02 DATUM: 06/2023 MĚŘÍTKO: Č. VÝKRESU:
			1:1500 B.7