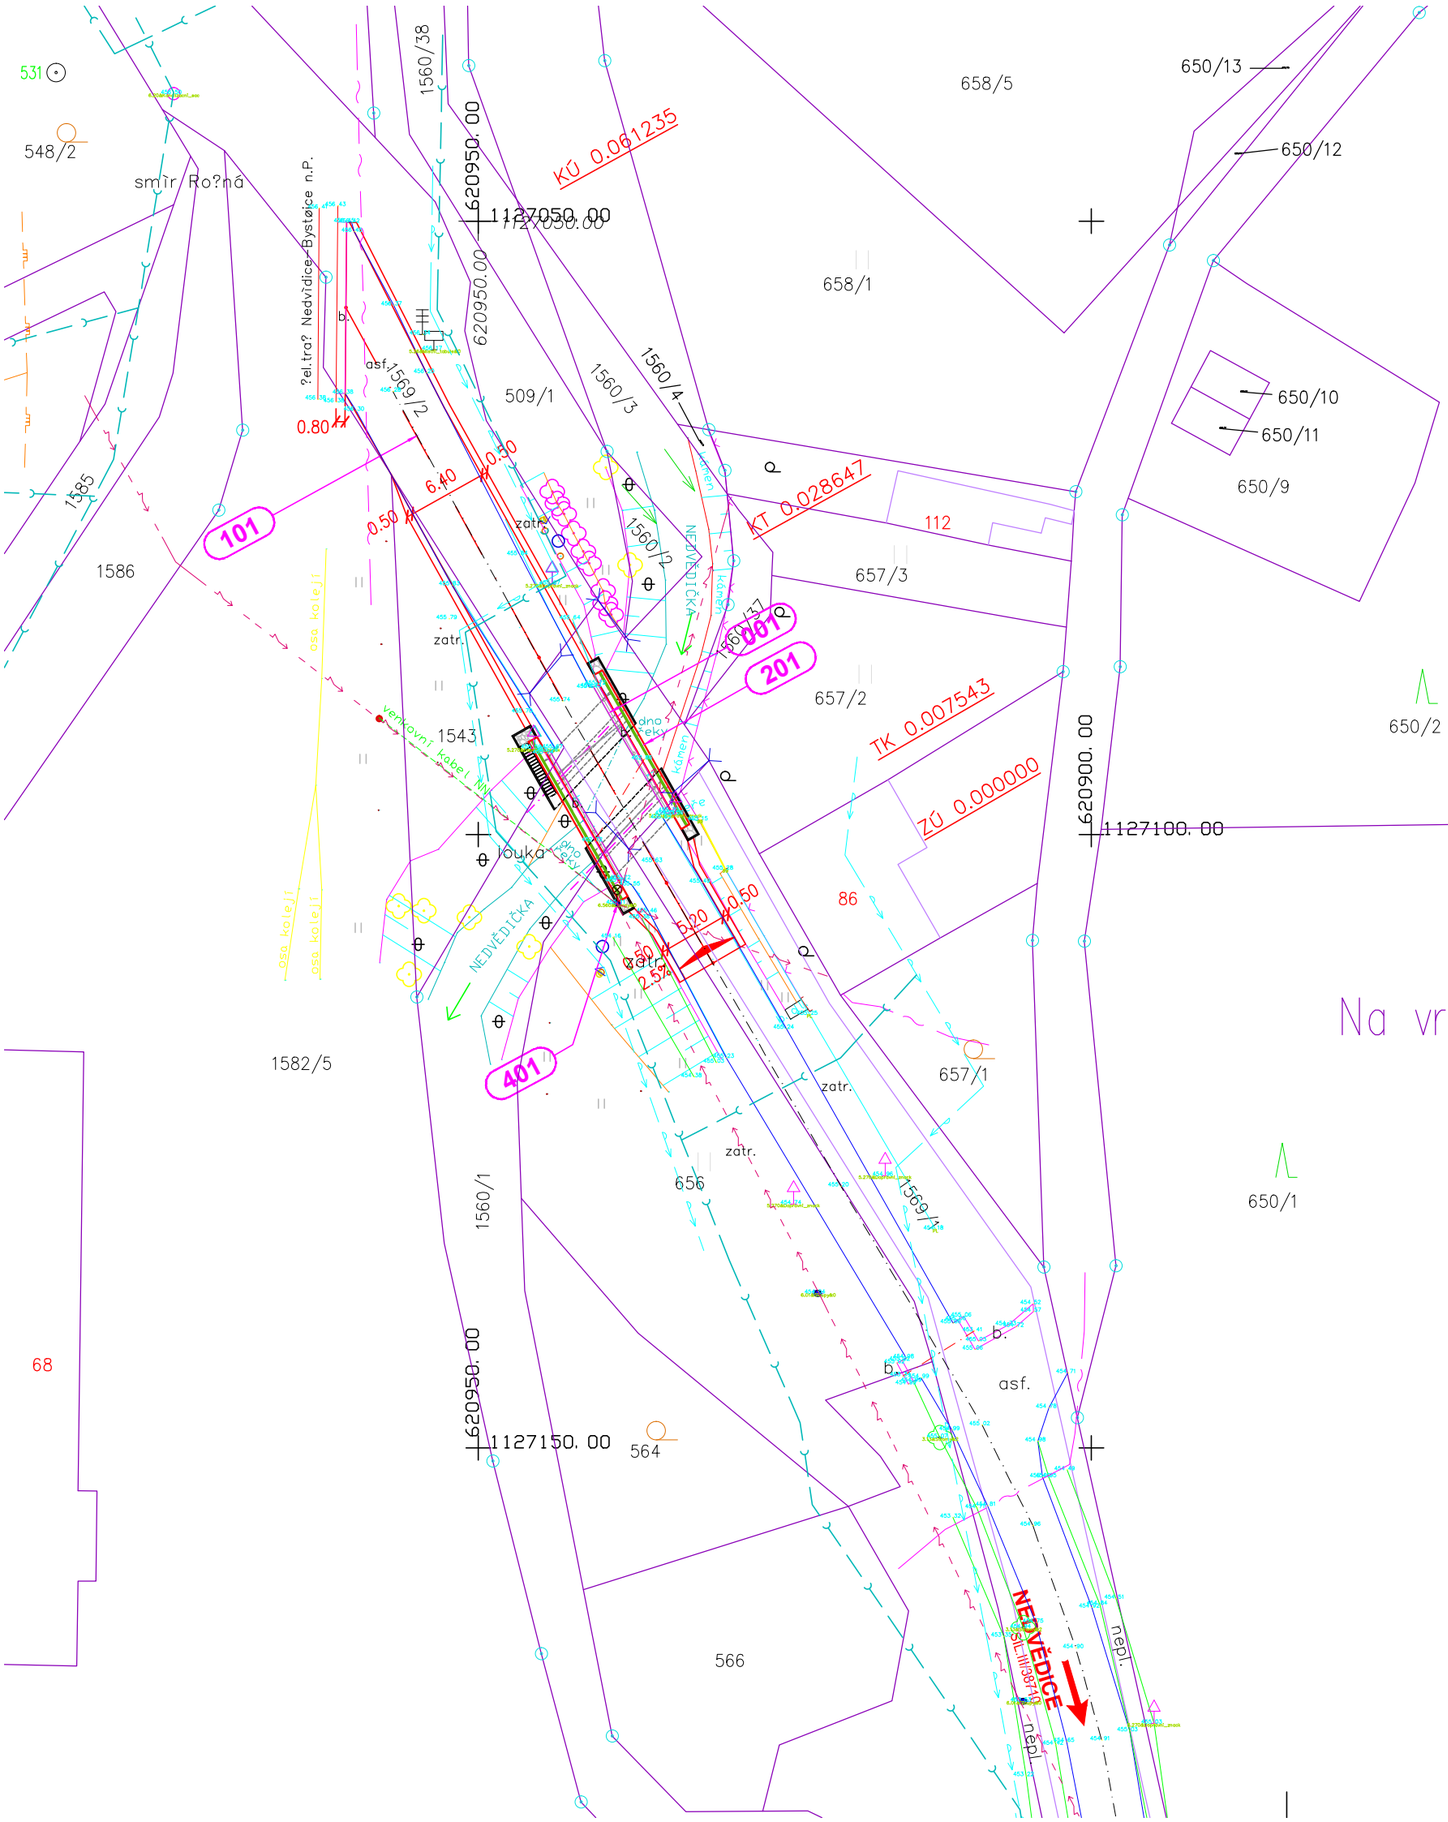

SEZNAM STAVEBNÍCH OBJEKTŮ:

001	DEMOLICE STÁVAJÍCÍHO MOSTU EV.Č. 38710-7
101	ÚPRAVA SILNICE III/38710
201	MOST EV.Č. 38710-7
401	PŘELOŽKA VEDENÍ NN

LEGENDA INŽENÝRSKÝCH SÍTÍ:

- EL. VEDENÍ VN
- EL. VEDENÍ NN
- SDĚLOVACÍ VEDENÍ
- VODOVOD *(ZAŘÍZENÍ VE SPRÁVĚ VAS, a.s.)*
- KANALIZACE *(ZAŘÍZENÍ VE SPRÁVĚ VAS, a.s.)*
- PLYNOVOD STL

Na vratichách

B.

SOUŘADNICOVÝ SYSTÉM: JTSK

VÝŠKOVÝ SYSTÉM: B.p.v.

VEDOUCÍ PROJEKTANT	ING. KOTLÁN	
ZODP. PROJEKTANT	ING. KOTLÁN	
VYPRACOVAL		
KONTROLOVAL	ING. SEDLÁK	

PROfi Jihlava, spol. s r. o.

OBJEDNATEL, INVESTOR	Krajská správa a údržba silnic Vysočiny, p.o.
NÁZEV AKCE:	**III/38710 ROŽNÁ**
PARÉ Č.	
FORMÁT	2 A4
DATUM	DUBEN 2017
STUPEŇ	DSP+PDPS
ZAK. Č.	2016-000105
OBSAH	**Koordinační situační výkres**
MĚŘÍTKO	1 : 500
Č. VÝKRESU	**02**