PŘEHLEDNÁ SITUACE STAVBY 1 : 10 000

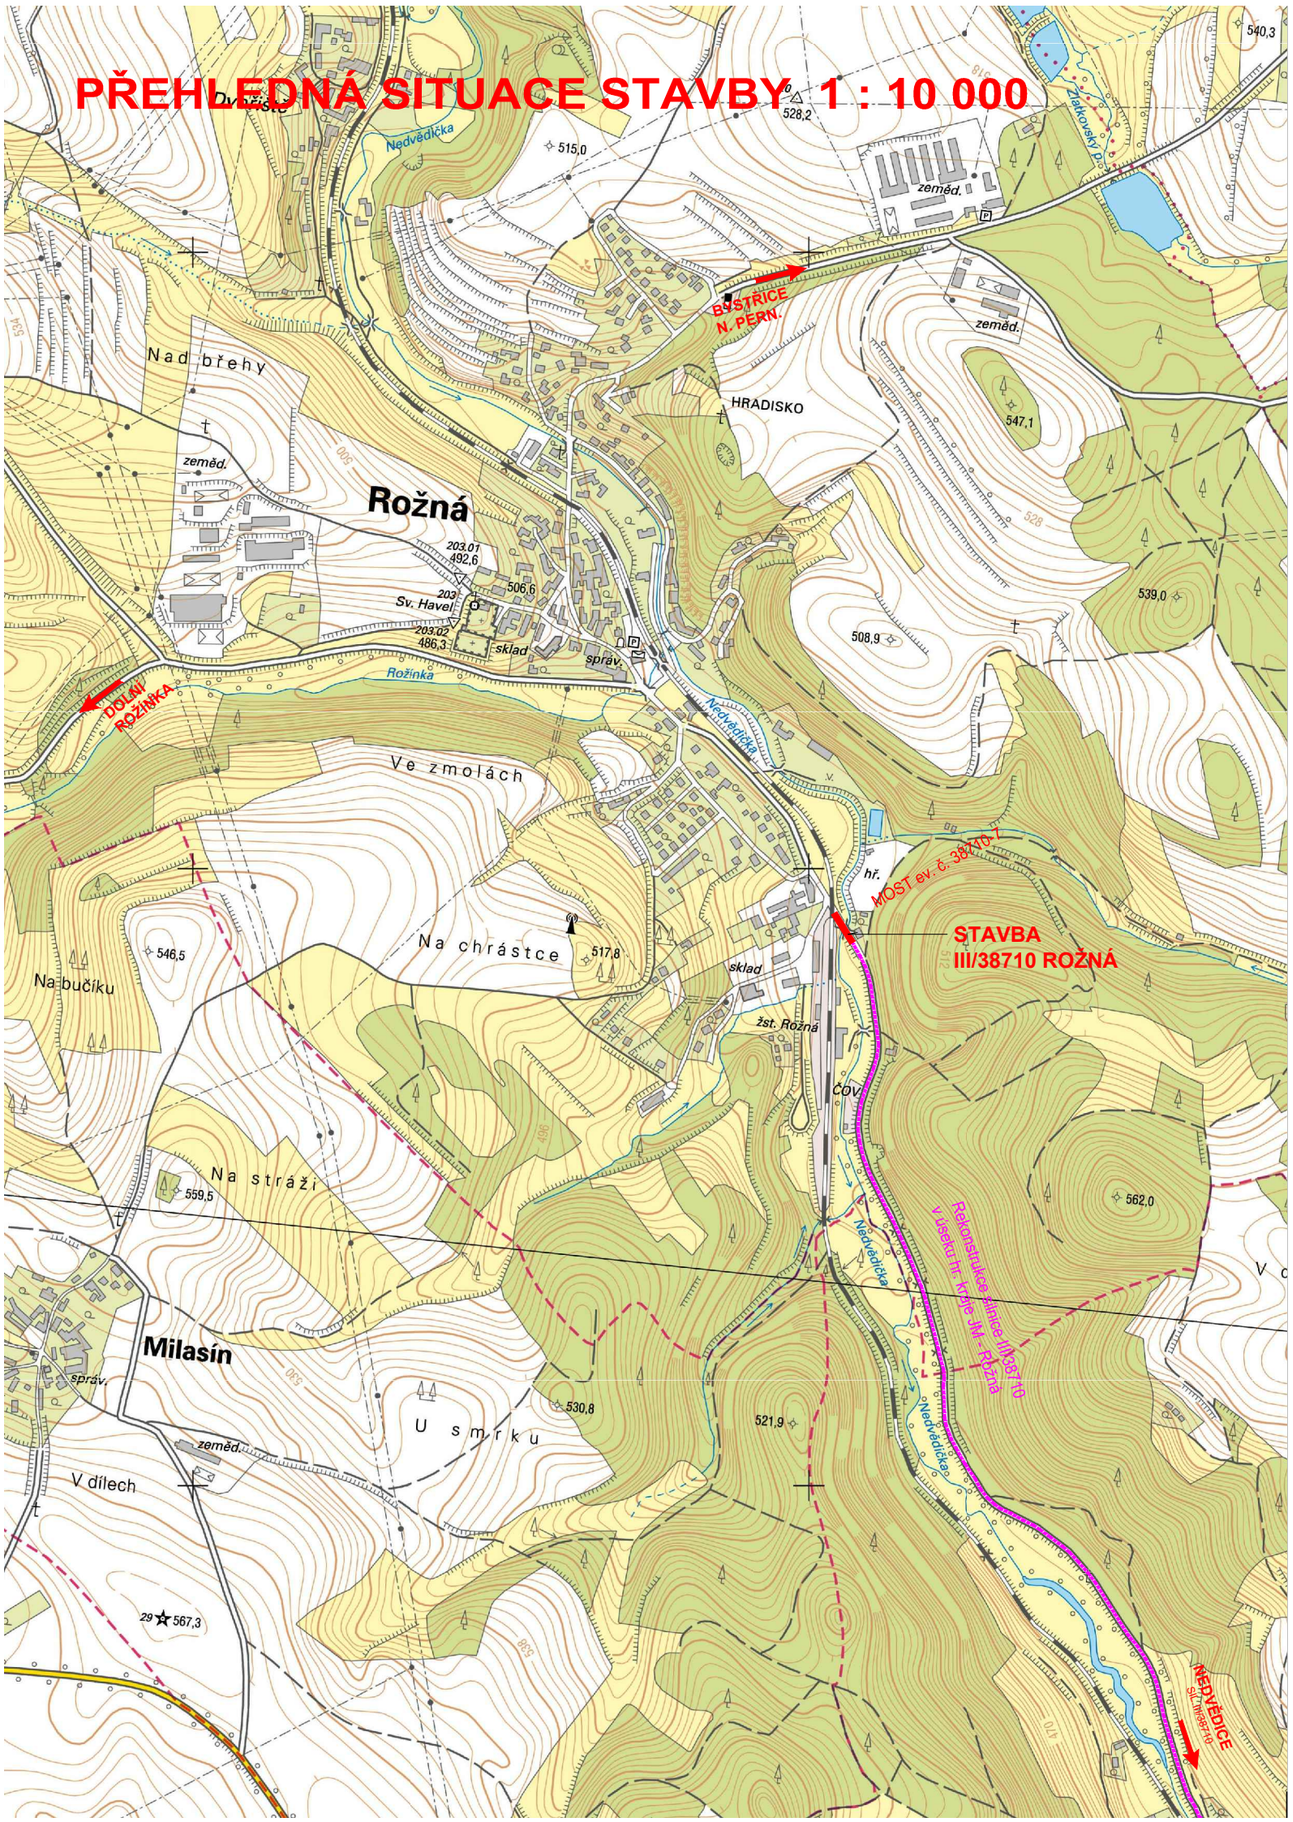

B.

SOUŘADNICOVÝ SYSTÉM: JTSK

VÝŠKOVÝ SYSTÉM: B.p.v.

VEDOUCÍ PROJEKTANT	ING. KOTLÁN	
ZODP. PROJEKTANT	ING. KOTLÁN	
VYPRACOVAL		
KONTROLOVAL	ING. SEDLÁK	

Prof® PROfi Jihlava, spol. s r. o.

OBJEDNATEL, INVESTOR	Krajská správa a údržba silnic Vysočiny, p.o.

NÁZEV AKCE:

III/38710 ROŽNÁ

FORMÁT	2 A4
DATUM	DUBEN 2017
STUPEŇ	DSP+PDPS
ZAK. Č.	2016-000105
PARÉ Č.	

OBSAH

Přehledná situace stavby

MĚŘÍTKO	Č. VÝKRESU
1 : 10 000	01