

	SILNICE – ASFALT
	ROŽNÁ
ŽDĚR NAD SÁZAVOU VYSOČINA	

VEDENÍ NN

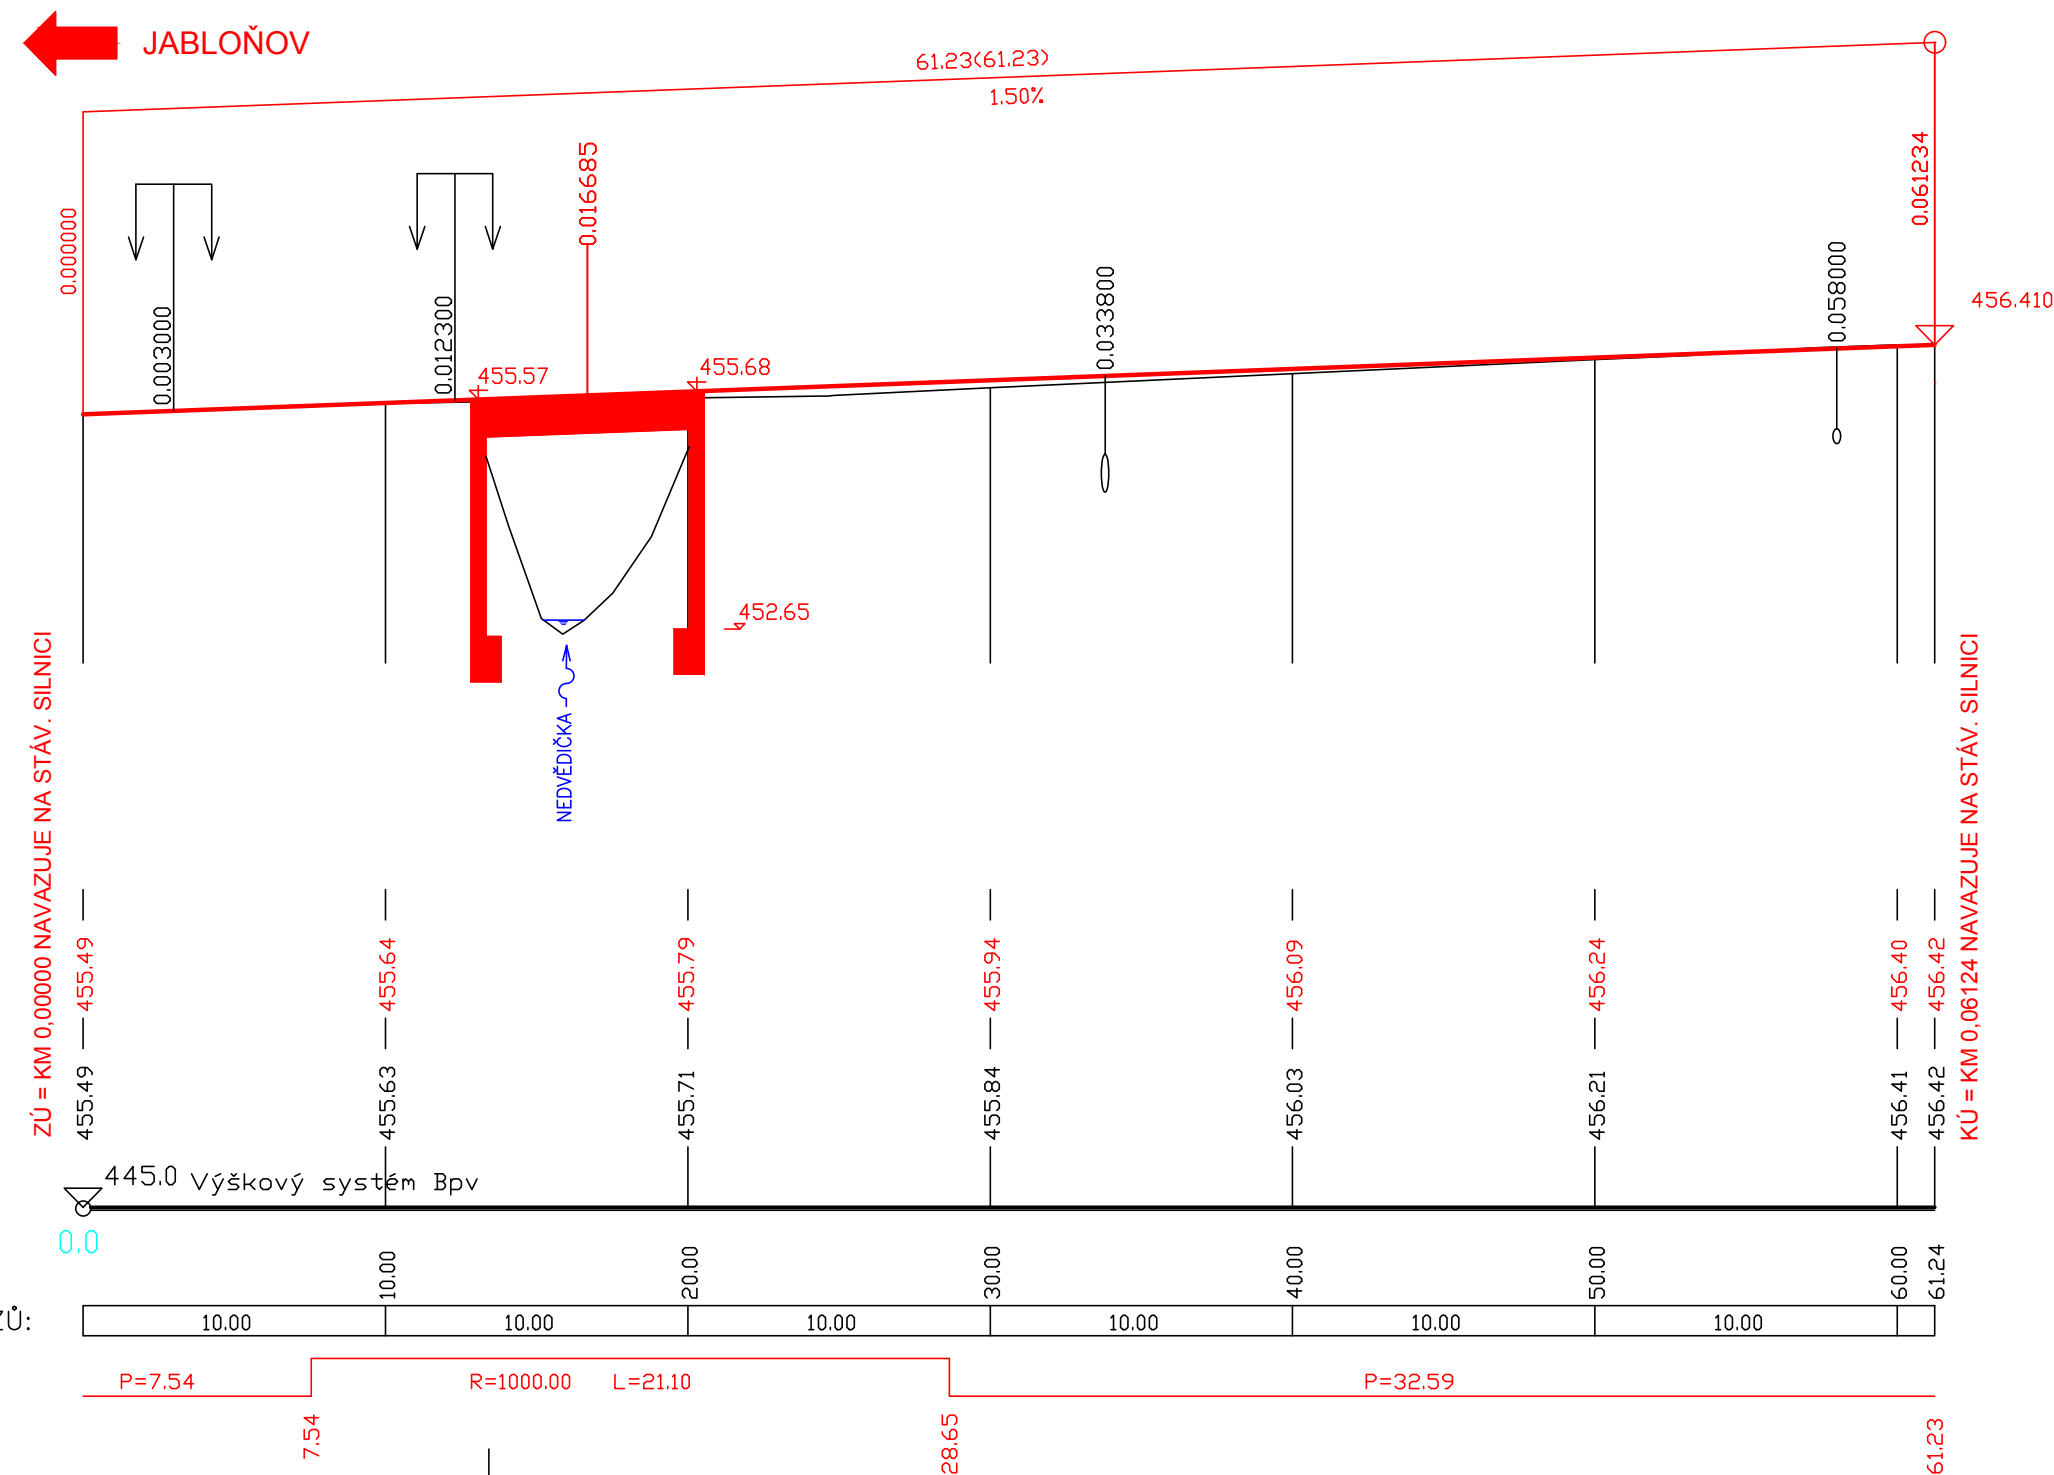
VEDENÍ NN

SO 201  
MOST EV. Č  
PŘES ŘEKU

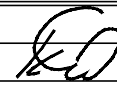
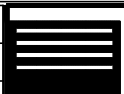
VODOVOD

SOŠL. KABE

ROŽNÁ 



SMĚROVÉ POMĚRY:

VEDOUCÍ PROJEKTANT	ING. KOTLÁN		
ZODP. PROJEKTANT	ING. KOTLÁN		
VYPRACOVAL			
KONTROLOVAL	ING. SEDLÁK		
OBJEDNATEL, INVESTOR    Krajská správa a údržba silnic Vysočiny, p.o.			FORMÁT    4 A4
NÁZEV AKCE:          <b>III/38710 ROŽNÁ</b>			DATUM    DUBEN 2017
			STUPEŇ    DSP+PDPS
			ZAK. Č.    2016-000105
			PARÉ Č.
OBSAH	MĚŘITKO	Č. VÝKRESU	
<b>Podélný profil</b>	1 : 250/ 100	<b>103</b>	