



PŘÍČNÝ ŘEZ SCHODIŠTĚM M1:50

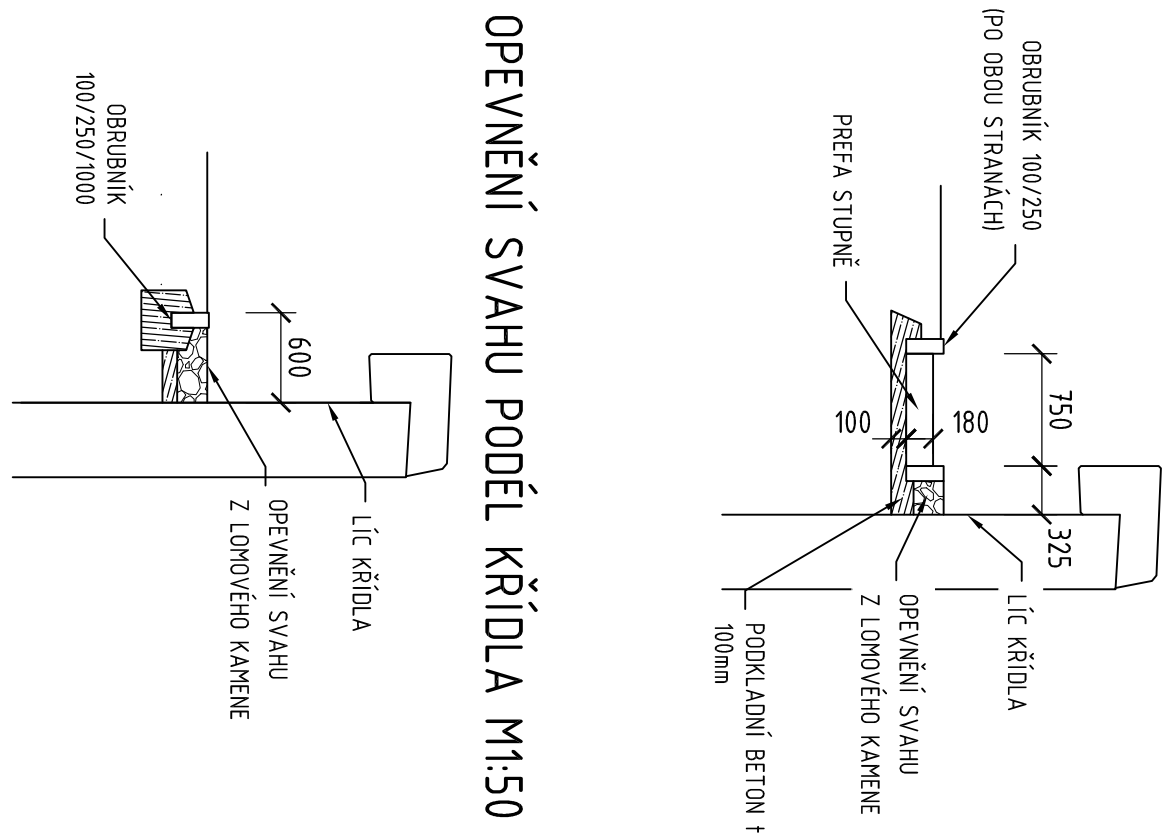


PŘÍČNÝ ŘEZ LEVOU ŘÍMSOU M1:15

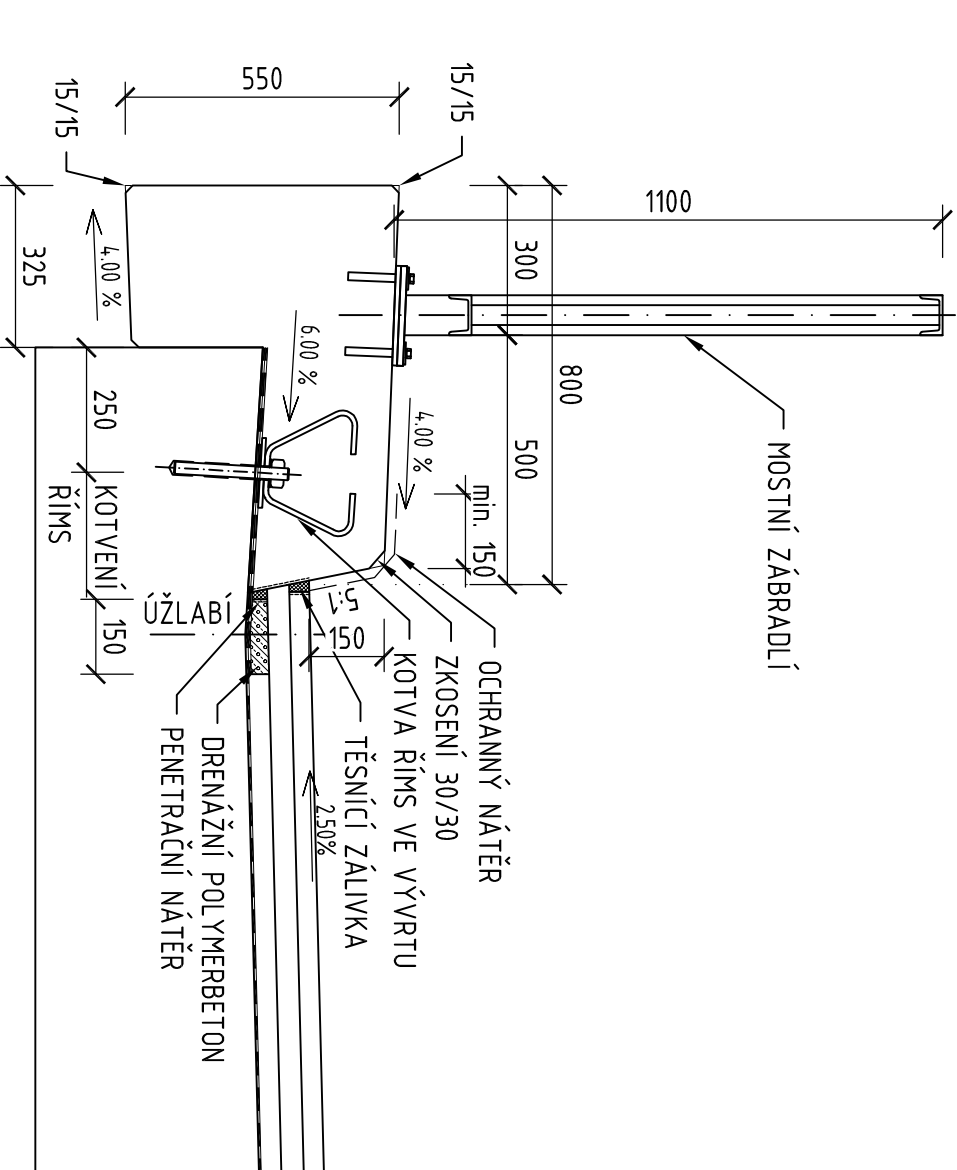


- POZNÁMKY:**
1. VÝZTUŽ ŘÍMSY VIZ TECHNICKÁ ZPRÁVA
  2. IZOLACE NOSNÉ KONSTRUKCE VIZ TECHNICKÁ ZPRÁVA
  3. DETAIL KOTVENÍ ŘÍMSY VIZ TECHNICKÁ ZPRÁVA
  4. DETAIL MOSTNÍHO ZÁBRADLÍ VIZ TECHNICKÁ ZPRÁVA
  5. DETAIL TĚSNĚNÍ SMŘTOVACÍ SPÁRY VIZ TECHNICKÁ ZPRÁVA
  6. DETAIL TĚSNĚNÍ SPÁRY PODÉL OBRUBNÍKU VIZ TECHNICKÁ ZPRÁVA

**BETONY:**  
ŘÍMSY C35/45 XF4

ŘEZ SCHODIŠTĚM M1:50

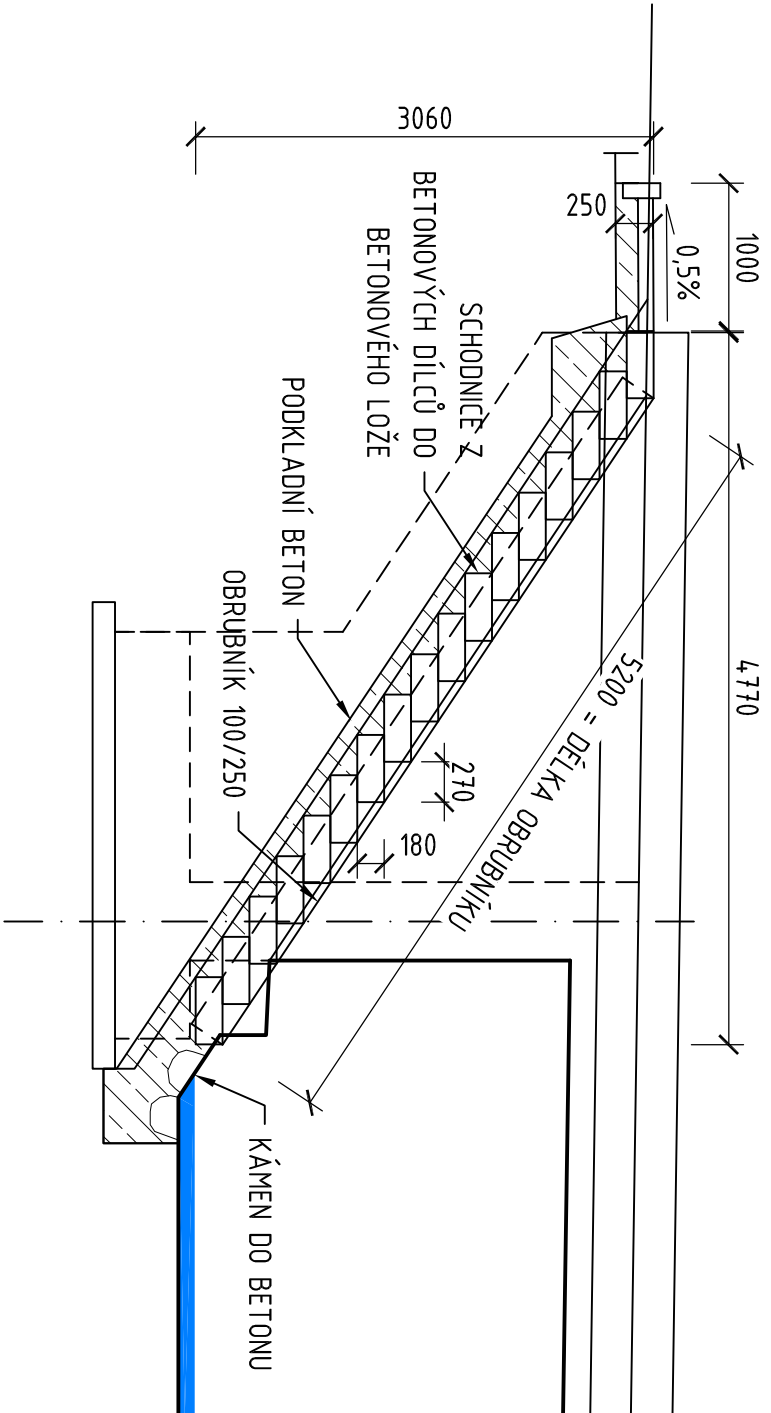

PŘECHODOVÁ OBLAST M1:50

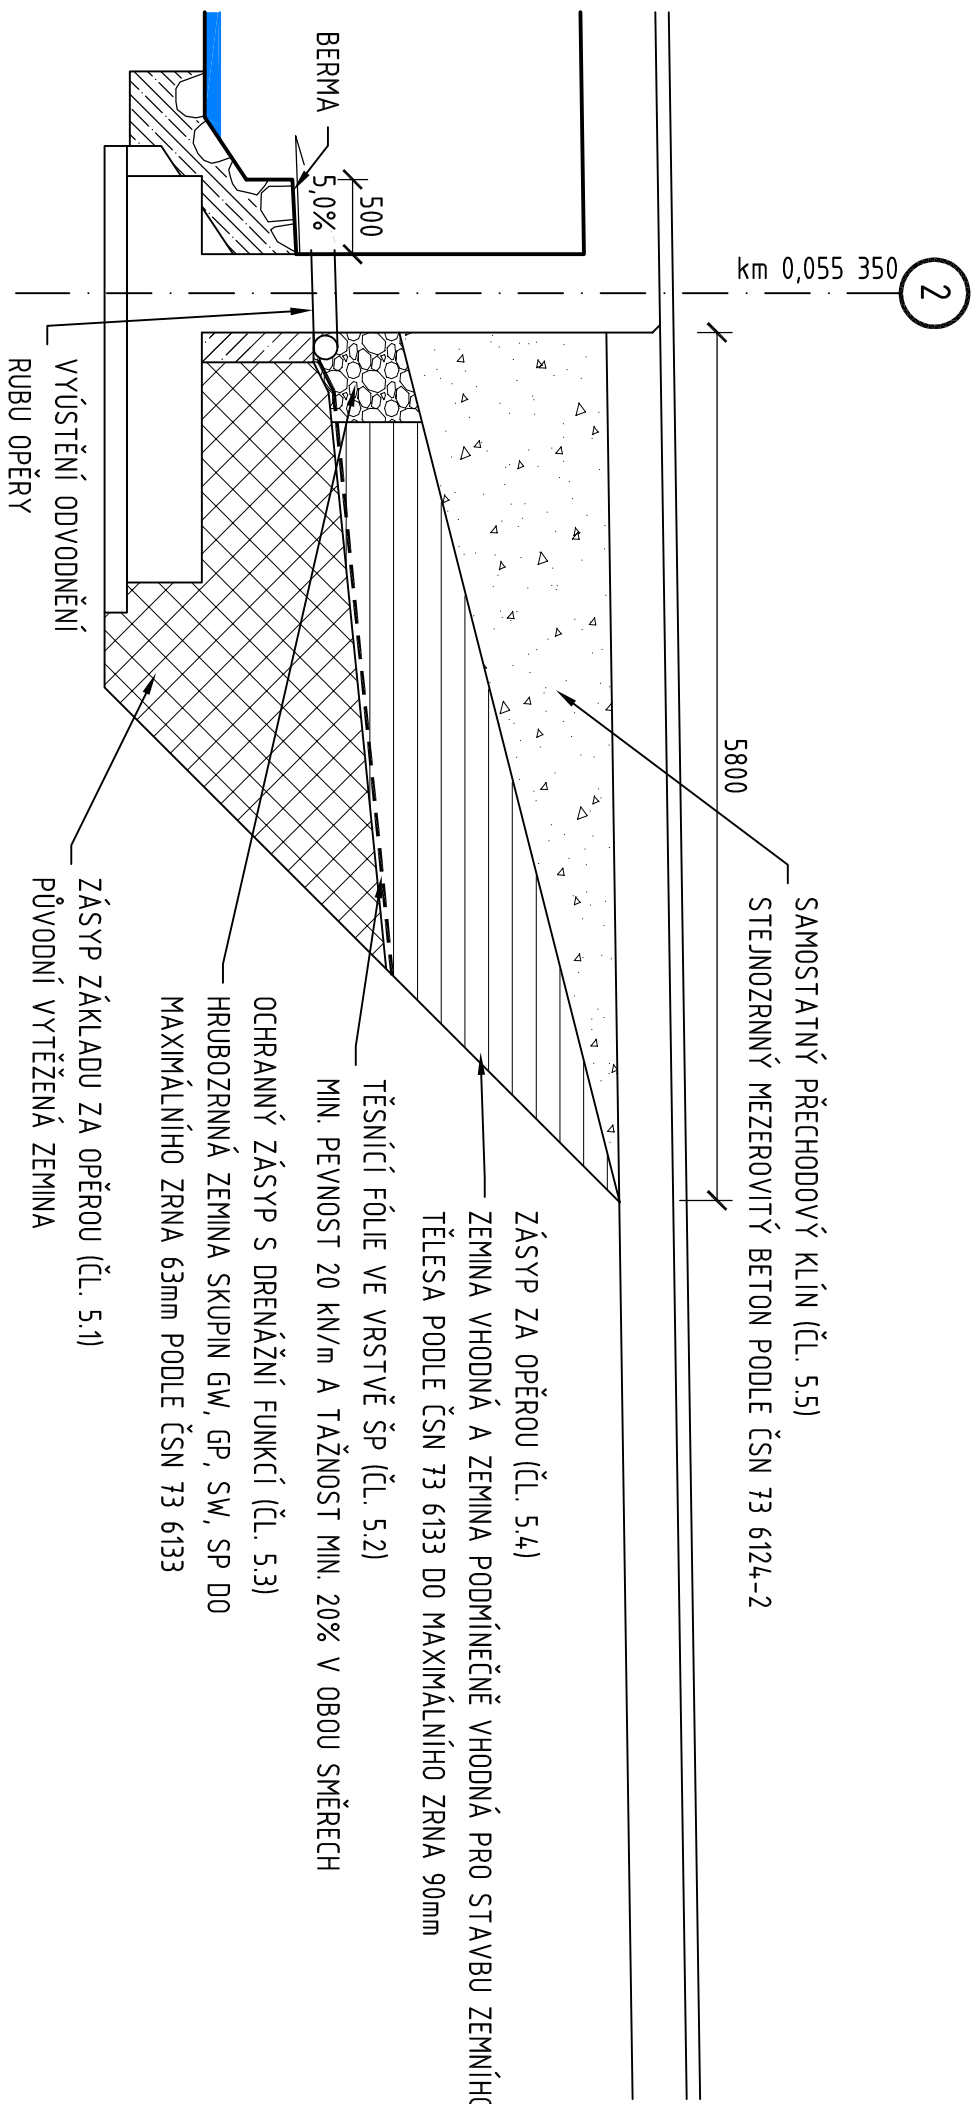

C201

SOUŘADICOVÝ SYSTÉM: JTSK  
VÝKOVÝ SYSTÉM: B a v

VEDOUČÍ PROJEKTANT	ING. KOTLAN	
ZODP. PROJEKTANT	ING. KOTLAN	
VYPRACOVAL	ING. KVALEK	
KONTROLOVAL	ING. SEDLÁK	
OBJEDNATEL, INVESTOR	Krajská správa a údržba silnic Vysočina, p.o.	
NÁZEV AKCE:		
III/38710 ROŽNÁ		
SO201 MOST EV. Č. 38710-7		
OBSAH		MĚŘÍTKO
PŘÍSLUŠENSTVÍ		1 : 50, 15
		Č. VÝKRESU
		06

