



Správa železniční dopravní cesty

Správa železniční dopravní cesty, státní organizace

Oblastní ředitelství Brno

Kounicova 26

611 43 BRNO

15

Váš dopis zn.

Ze dne 9. června 2017

Naše zn. 14 562/2017 – SZDC – OŘ BNO – NT

Vyřizuje Ing. Pavel Procházka

Telefon 972 625 340

Mobil

E-mail ProchazkaP@szdc.cz

Datum 11. července 2017

IS engineering, s. r. o.

8. března 4812/2a

586 01 Jihlava

Souhrnné stanovisko Správy železniční dopravní cesty, státní organizace, k předložené projektové dokumentaci stavby pro vydání stavebního povolení pro přestavbu mostu silnice č. III/38 710 přes říčku Nedvědičku v Rožně

Na základě předložené žádosti a projektové dokumentace stavby vydává Správa železniční dopravní cesty, státní organizace, Oblastní ředitelství Brno, podle zákona č. 183/2006 Sb., o územním plánování a stavebním řádu (stavební zákon), v platném znění, toto

souhrnné stanovisko k projektové dokumentaci pro vydání stavebního povolení

Název stavby: III/38 710 Rožná
Místo stavby: Na pozemcích p. č. 1560/1; 1569/1; 1569/2 v k. ú. Rožná
Trat': Žďár nad Sázavou – Tišnov (TÚ 2071), v žkm 70,600 – žkm 70,710
TÚDÚ: 2071 14 odb. vlečka DIAMO Dolní Rožinka – žst. Rožná
2071 H1 žst. Rožná
Žadatel: IS Engineering, s. r. o., Dvorek 401, 582 22 Příbyslav
Stavebník: Správa a údržba silnic, Kosovská 16, 586 01 Jihlava

Podle předložené projektové dokumentace se jedná o přestavbu stávajícího silničního mostu, a o stavební úpravy stávajících inženýrských sítí.

Stavbou nedojde k dotčení pozemků ve správě Správy železniční dopravní cesty, s. o..

V území dotčeném stavbou se nachází technická zařízení ve správě Správy železniční dopravní cesty, s. o.. Podmínky ochrany těchto zařízení jsou uvedeny dále.

Správa železniční dopravní cesty, státní organizace, se stavbou umístěnou v ochranném pásmu dráhy

souhlasí

za předpokladu, že budou splněny následující podmínky:

1. Stavba musí být navržena tak, aby nenarušila stabilitu tělesa železniční trati a provozuschopnost staveb a zařízení na železniční trati. Realizací stavby nesmí dojít k ohrožení bezpečnosti a plynulosti provozu na železniční trati, k ohrožení bezpečnosti pracovníků, nebo ke ztížení údržby a rekonstrukce staveb a zařízení na železniční trati. Pokud k takovému stavu dojde, budou veškeré náklady s tím související účtovány stavebníkovi.

2. Zahájení prací na stavbě bude nejméně 14 dnů předem oznámeno vedoucímu provozního střediska Traťmistrovského okrsku Žďár nad Sázavou p. Františku Želínčkov, telefon 724 993 912 nebo 972 644 285. Bez účasti pracovníka Traťmistrovského okrsku Žďár nad Sázavou nelze provádět práce v blízkosti železniční trati. Zahájení a ukončení prací na stavbě bude dále elektronicky oznámeno na Správu železniční dopravní cesty, s. o., Oblastní ředitelství Brno, úsek techniky; e – mail: ProchazkaP@szdc.cz.
3. Zahájení prací v blízkosti železniční trati a uzavěrky silničních komunikací budou ohlášeny v dostatečném předstihu pro zajištění potřebných opatření na operační středisko HZSP SZDC – JPO Brno, Kulkova 28, 614 00 Brno, telefonní číslo 972 624 065. Po dobu provádění stavebních prací musí být zajištěna možnost příjezdu jednotek Integrovaného záchranného systému pro zásah na železničních tratích a v drážních objektech.
4. Spára pro napojení na stávající betonovou konstrukci železničního přejezdu č. P 7058 (v žkm 70,636) musí být zalitá trvale pružnou zálivkou.
5. V zájmovém prostoru a v jeho blízkosti se nachází kabelová vedení a další zařízení ve správě Správy železniční dopravní cesty, s. o., – Správy sdělovací a zabezpečovací techniky Jihlava. Situační výkres kabelových tras je přílohou tohoto stanoviska. Tato kabelová vedení je třeba nejméně 14 dnů před započítím prací vytyčit; kontaktní osobou pro vytyčení kabelů je p. Jakub Šeba, telefon 972 646 348 nebo 606 712 972. Ochranné pásmo kabelových vedení ve správě Správy železniční dopravní cesty, s. o., – Správy sdělovací a zabezpečovací techniky Jihlava je 1,500 m na obě strany.
6. Bude postupováno dle požadavků, uvedených ve vyjádření společnosti ČD – TELEMATIKA, a. s., č. j. 1201709826 ze dne 22. června 2017, které je přílohou tohoto stanoviska.
7. Na pozemcích ve správě Správy železniční dopravní cesty, s. o., nesmí být ukládán žádný materiál nebo odpad, a to ani dočasně.

Správa železniční dopravní cesty, s. o., upozorňuje, že vyjádření ke stavbě je třeba získat od společnosti ČD, a. s., – RSM Brno, Kounicova 688/26, 611 43 Brno.

Správa železniční dopravní cesty, s. o., jako účastník stavebního řízení trvá na tom, aby **výše uvedené podmínky tohoto souhrnného stanoviska byly stavebníkovi zapracovány do stavebního povolení jako nezbytně závazné**, s uvedením čísla jednacího a data vydání souhrnného stanoviska.

Toto souhrnné stanovisko nenahrazuje souhlas Drážního úřadu ve smyslu ustanovení § 7 odstavec 3 nebo § 9 odstavec 1 zákona č. 266/1994 Sb., o dráhách, v platném znění.

Toto souhrnné stanovisko se týká předmětné stavby pouze v rozsahu předložené projektové dokumentace stavby s platností dvou let od data jeho vydání. Pokud v této lhůtě nebude vydáno příslušné opatření stavebního úřadu, je stavebník povinen požádat o vydání nového souhrnného stanoviska, podle aktuálních podmínek a platných právních předpisů.

Pro případné další žádosti nebo jiná podání týkající se předmětné stavby žádáme o uvádění našeho čísla jednacího pro naši rychlejší orientaci k uvedenému záměru.

S pozdravem

Správa železniční dopravní cesty,
státní organizace
Oblastní ředitelství Brno
Kounicova 28, 611 43 Brno
IČ: 70994234, DIČ: CZ70994234
(26)

Ing. Miroslav Konečný
ředitel Oblastního ředitelství Brno

PROfi Jihlava spol. s r.o.
Pod Příkopem 6
586 01 Jihlava

Číslo jednací 1201709826
Datum 22.6.2017

Vyřizuje Jaroslav Lejska
telefon +420 602 760 472
e-mail Jaroslav.Lejska@cdt.cz

Věc: **Souhrnné stanovisko k existenci komunikačního vedení a zařízení ve správě ČD - Telematika a.s. ke stavebnímu řízení.**

Název stavby: **III/38710 Rožná**

Při realizaci výše uvedené stavby **DOJDE** ke styku se sítí elektronických komunikací, která je chráněna ochranným pásmem dle §102 zák. č. 127/2005 Sb., o elektronických komunikacích.

Toto vyjádření platí pouze pro dokumentaci ověřenou společností ČD - Telematika a.s. a pro rozsah prací na ní vyznačených.

Vyjádření je platné pouze pro zájmové území vyznačené žadatelem včetně důvodu stanoveného žadatelem.

Vyjádření pozbývá platnosti dne 22.6.2019

Dotčená zařízení:

Sdělovací kabel DK 47 v majetku SŽDC

Všeobecné podmínky ochrany:

Toto vyjádření neopravňuje žadatele provádět jakoukoliv činnost nebo ochranu na síti elektronických komunikací. Dotčenou síť elektronických komunikací je žadatel povinen nechat u ČD - Telematika a.s. vytyčit.

Vytyčení sítě elektronických komunikací bude provedeno na základě písemné objednávky zaslané nejméně 14 dnů před požadovaným termínem vytyčení. Na objednávce ve dvojím vyhotovení musí být uvedeno jednací číslo vyjádření a datum vydání vyjádření. V případě, že žadatelem je právnická osoba, musí být na objednávce uvedeno navíc IČO, DIČ a bankovní spojení objednatele.

Termín, způsob a formu vytyčení je nutné řešit individuálně s kontaktní osobou (kontakty na adrese www.cdt.cz/ vytyčení) po telefonické dohodě, a to nejlépe 7 dnů před požadovaným termínem vytyčení. Je-li vytyčení požadováno do tří dnů od data vaší žádosti na vytyčení, bude do celkové částky za vytyčení připočten expresní příplatek ve výši 30% z celkové částky.

Žadatel nese veškeré náklady na provedení vytyčení, a to včetně případných prací geodetické kanceláře, pokud to situace vyžaduje.

Po vytyčení je žadatel povinen předložit k odsouhlasení vystavovateli tohoto vyjádření další stupeň dokumentace, ve kterém budou zakresleny síť elektronických komunikací podle skutečnosti, popsány rozsah a způsob provedení

www.cdt.cz

činností a zajištění ochrany dotčené sítě elektronických komunikací. V případě, že projekční či realizační práce související se stavbou budou prováděny na pozemcích dráhy či v jejím ochranném pásmu anebo na síti elektronických komunikací v majetku SŽDC s.o., musí tyto práce provádět organizace, která má příslušné odborné oprávnění k práci na železničním telekomunikačním zařízení udělené SŽDC s.o. Případné rozpory nebo výjimky z jednotlivých ustanovení řeší SŽDC s.o., Technická ústředna dopravní cesty se sídlem Praha 9 - Libeň, Malletova 10/2363. Nedodržení těchto podmínek je hrubým porušením právní povinnosti podle zákona 127/2005 Sb., o elektronických komunikacích a zákona 266/1994 Sb., o drahách.

Specifické podmínky SŽDC, s.o. :

Stavební objekty a provozní soubory zpracované do stupně dokumentace pro územní řízení týkající se sítě elektronických komunikací v majetku SŽDC s.o. musí být v dalším stupni projektové dokumentace zpracovány v rozsahu daném vyhláškou č.146/2008Sb. a upřesněnou směrnicí SŽDC 11/2006.

Činnosti na majetku SŽDC s.o. uvedené již ve stupni dokumentace pro územní řízení musí být v souladu s technickými kvalitativními podmínkami staveb státních drah.

V případě prodeje, pronájmu drážního pozemku, objektu, je žadatel povinen požádat o vyjádření SŽDC s.o., Technickou ústřednu dopravní cesty se sídlem Praha 9 - Libeň, Malletova 10/2363. Přílohou podané žádosti musí být toto vyjádření, a to včetně všech příloh.

Další upřesňující podmínky:

Souhlasíme se stavbou.

Počet příloh: 2

ČD - Telematika a.s.
Pernerova 2819/2a
130 00 Praha 3

www.cdt.cz

ČD - Telematika a.s. | akciová společnost | Korespondenční adresa: Pod Táborem 369/8a | 190 00 Praha 9 | tel.: +420 972 225 555

Sídlo společnosti: Pernerova 2819/2a | 130 00 Praha 3 | IČ: 61459445 | DIČ: CZ61459445 | Vedená u Městského soudu v Praze, spisová značka B 8938

TK 2-7

počítacovní B. 170

B. 169

ROŽNÁ

658

R-28m

507

507/1

Zelár

1581


počítacovní B. 168

70.6

70.7





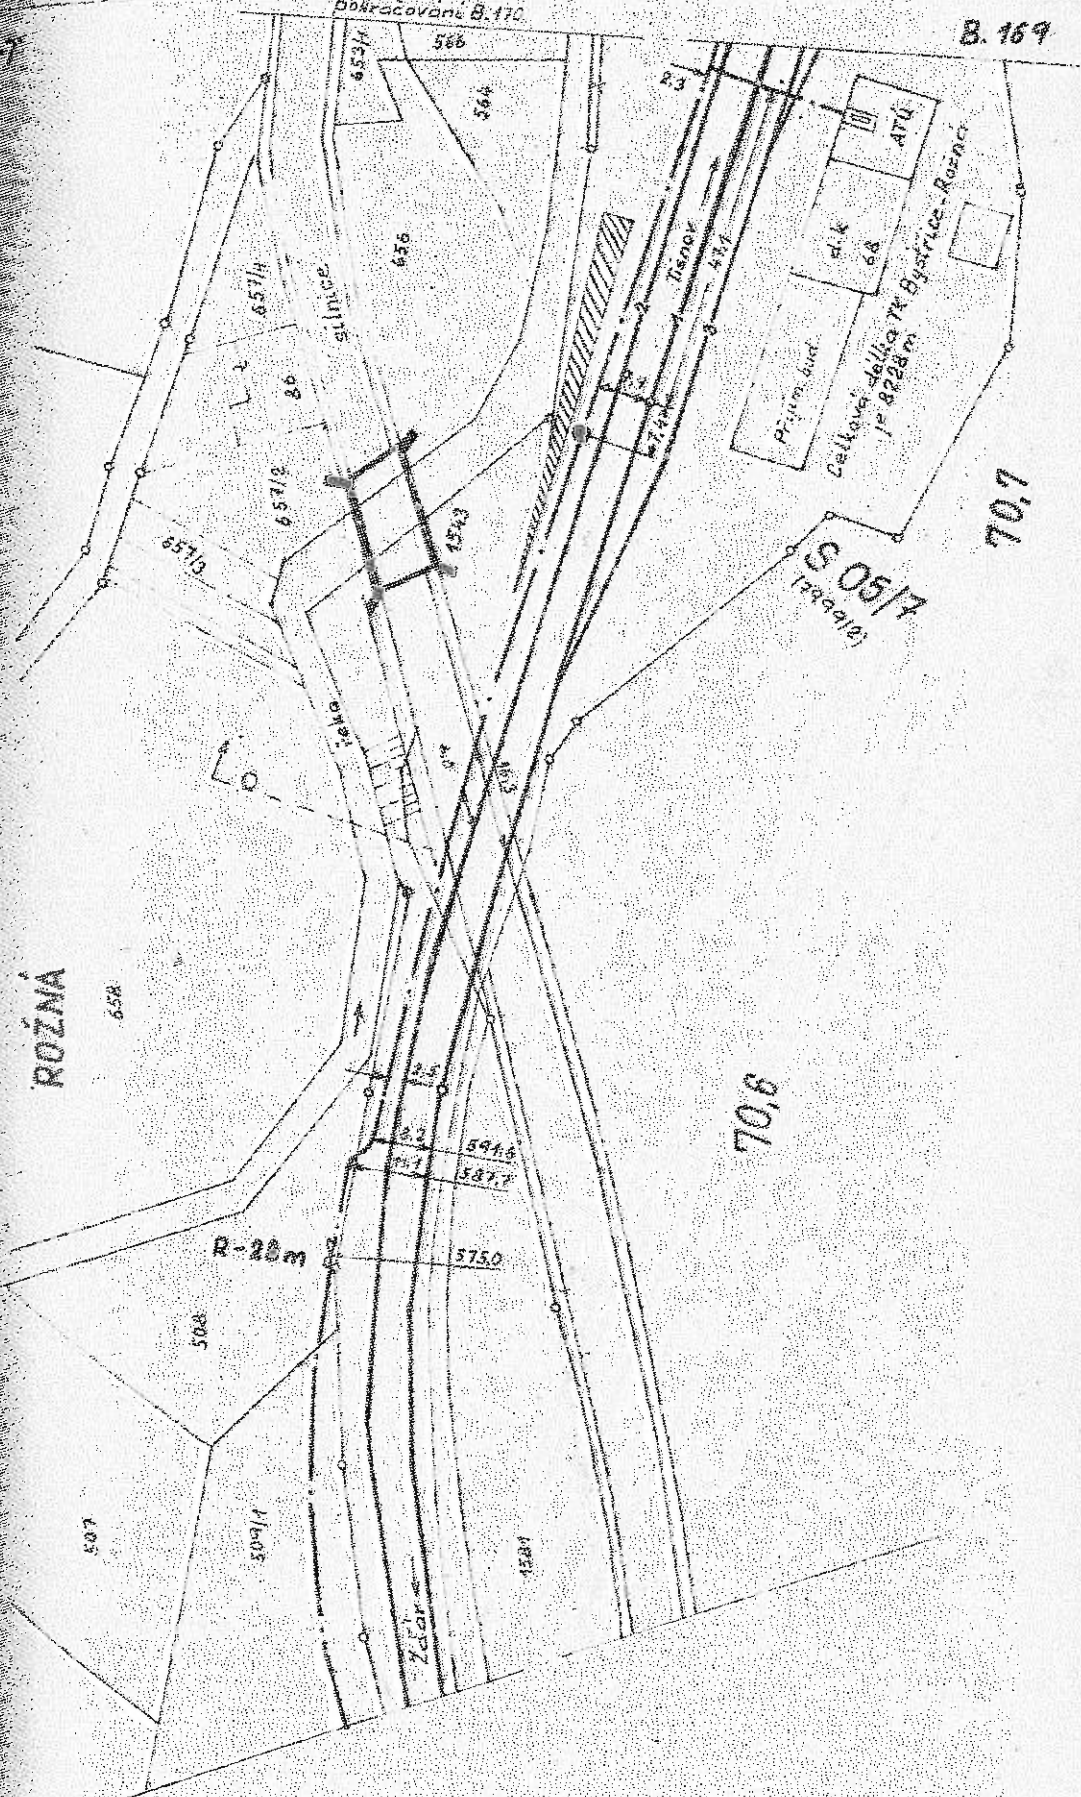

S 05/7
12999/2

Prům. bud.
Cetkova, dle TK Bystřice-Rožná
1^o 8228 m
dík 68
ATU



LEGENDA:



V 00x00	Výkop 00cm široký x 00cm hluboký s kabelovým ložem a výsražnou fólií
P 0x110	Protlak 0x kusů chrániček průměru 110mm
K 00x00	Překop 00cm široký x 00cm hluboký s chráničkou průměru 110mm
CH	Stávající chránička
	Kabelová trasa s kabelovým ložem a fólií
	Kabelová trasa s úložným prvkem (chránička)
	Kabelová trasa se stávajícím úložným prvkem (chránička)


	Enn, kabelová trasa NN
	JMP, stl. plynovod
	Český Telecom, místní vedení
	VAS, vodovod
	VAS, kanalizace
	ČD kabelizace

Zákres podzemních řádů je orientační!

Všechny (zakreslené i nezakreslené) řády je nutno před stavebními pracemi prokazatelně vytýčit!

Obsahuje výkres D0101.

signal PROJEKT		Jméno	Podpis	ZAKÁZKOVÉ ČÍSLO	ČÍSLO
	NAVRHL:	Ing. Lukášek		049-05-30-113	SOUPRAVY:
	KONTROLOVAL:	Ing. Pavlík		PRACOVISTE BRNO	S1
Výstavba PZZ v km 70.620 trať Tišnov - Žďár nad Sázavou				DATUM 07. 2005	
PS 01 Zabezpečovací zařízení PZS km 70.620				STUPEŇ DOK. PS	
Situace stavby				ČÍSLO VÝKRESU:	D0100

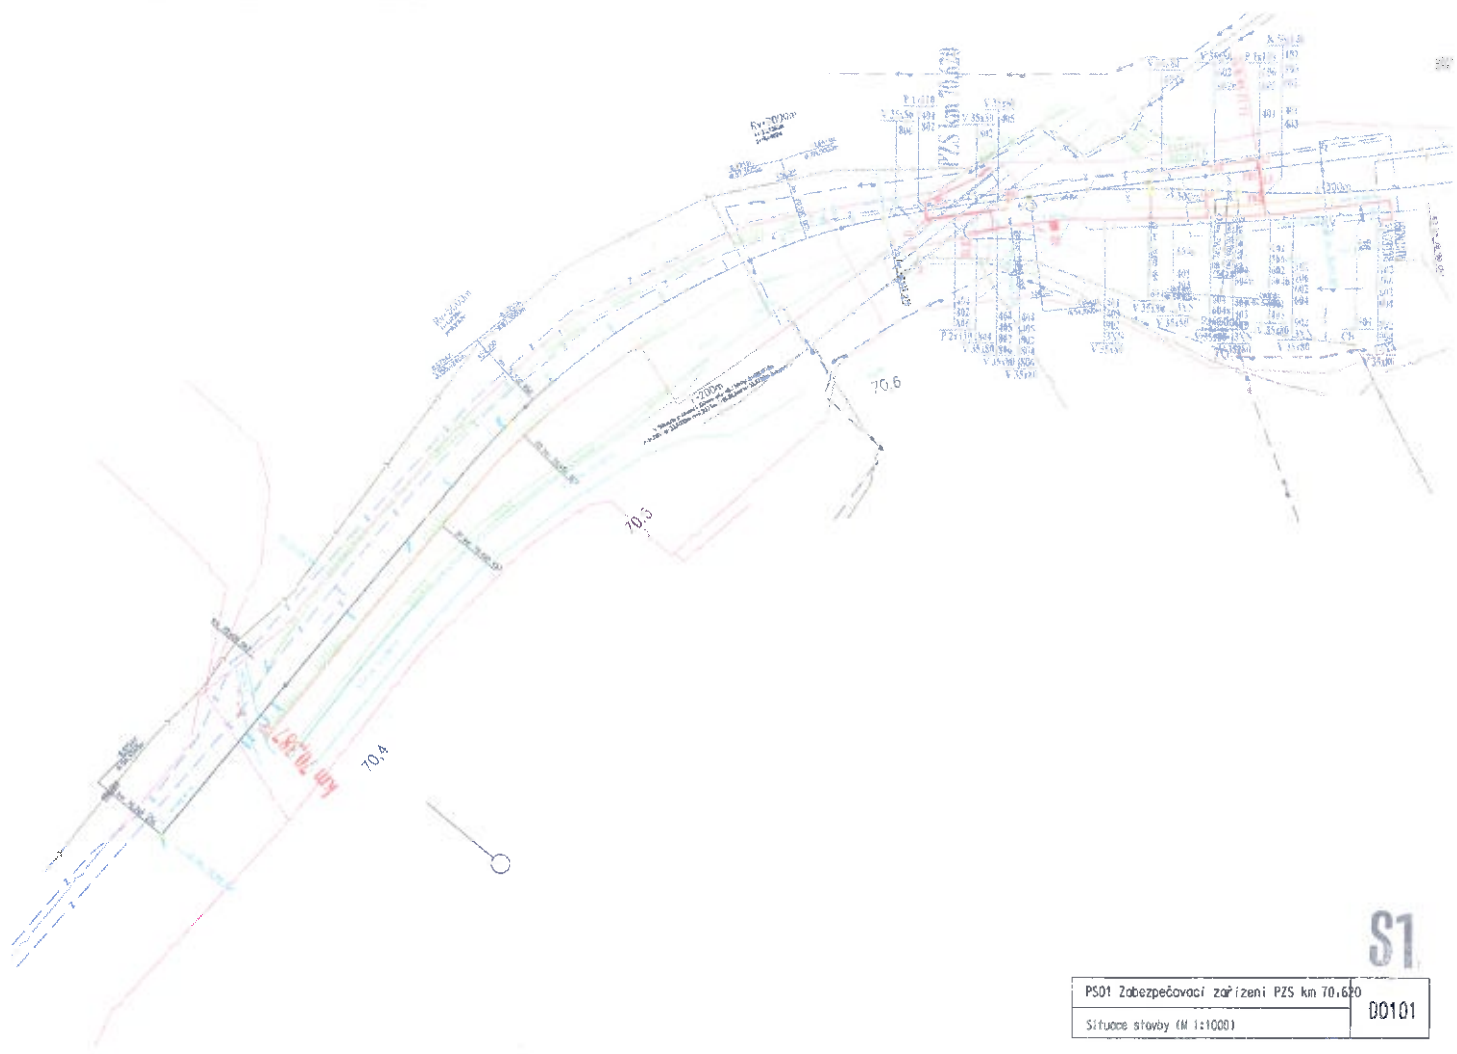

S1

PS01 Zabezpečovací zařízení PZS km 70.620	00101
Situace stavby (M 1:1000)	

