PODÉLNÝ ŘEZ 1:100

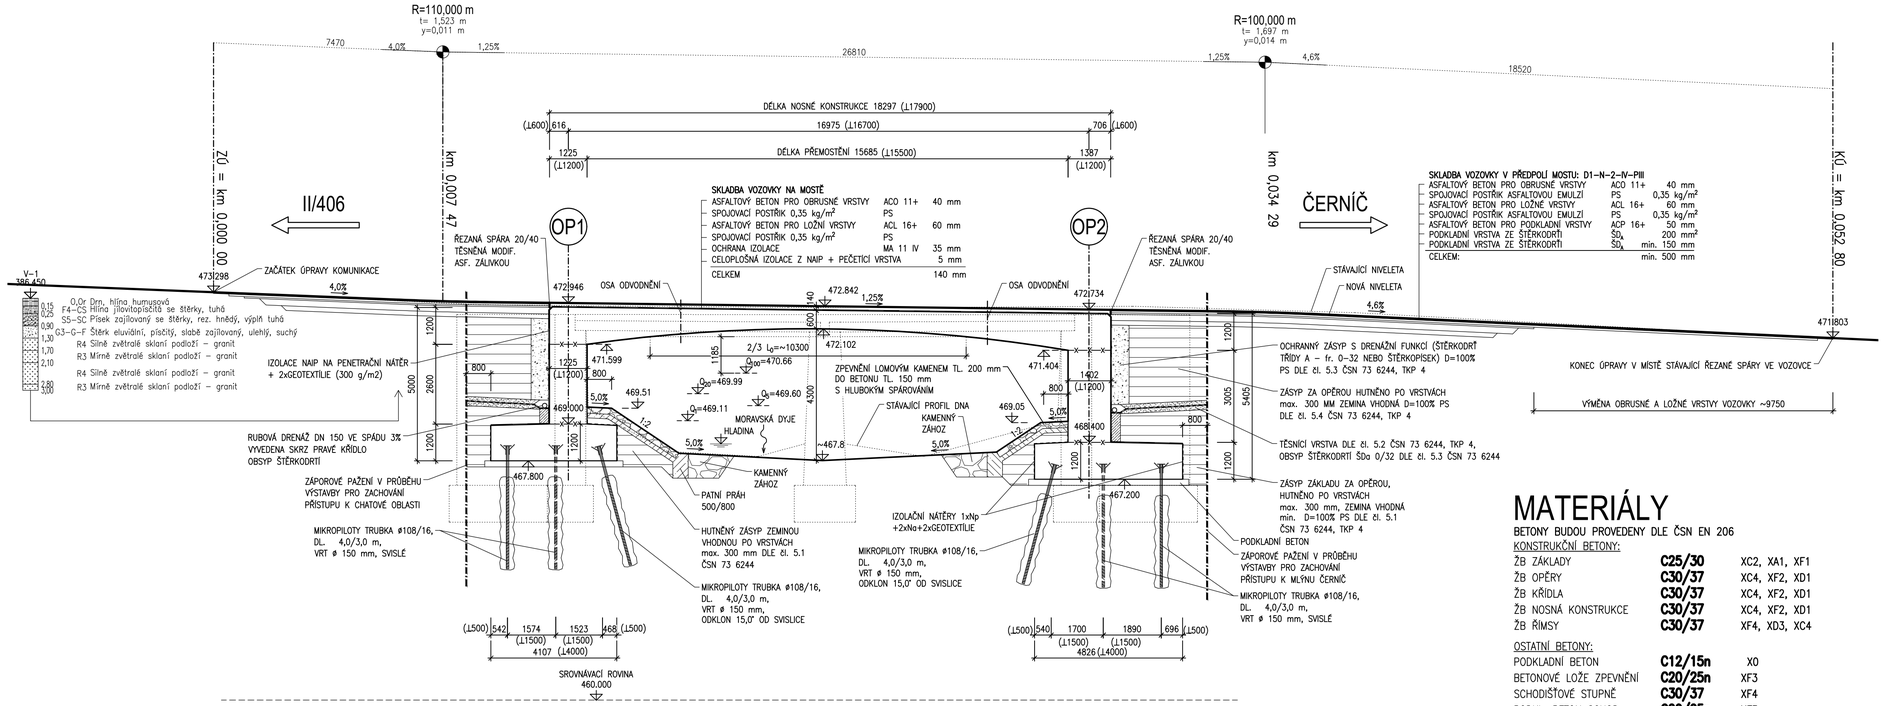

MATERIÁLY

BETONY BUDOU PROVEDENY DLE ČSN EN 206

KONSTRUKČNÍ BETONY:		
ŽB ZÁKLADY	**C25/30**	XC2, XA1, XF1
ŽB OPĚRY	**C30/37**	XC4, XF2, XD1
ŽB KŘÍDLA	**C30/37**	XC4, XF2, XD1
ŽB NOSNÁ KONSTRUKCE	**C30/37**	XC4, XF2, XD1
ŽB ŘÍMSY	**C30/37**	XF4, XD3, XC4
OSTATNÍ BETONY:		
PODKLADNÍ BETON	**C12/15n**	X0
BETONOVÉ LOŽE ZPEVNĚNÍ	**C20/25n**	XF3
SCHODIŠŤOVÉ STUPNĚ	**C30/37**	XF4
PODKL. BETON SCHOD.	**C20/25n**	XF3
BETONOVÉ PRAHY	**C20/25n**	XF3
VÝZTUŽ:		
BETONÁŘSKÁ VÝZTUŽ	**B500 B**	

D
SO201

SOUŘADNICOVÝ SYSTÉM : JTSK
VÝŠKOVÝ SYSTÉM : Bpv

VEDOUCÍ PROJEKTANT	Ing. Martin ŘEHULKA		PRIS PROJEKČNÍ KANCELÁŘ PRIS spol. s r. o. OSOVÁ 20, 625 00 BRNO
ZODPOVĚDNÝ PROJEKTANT	Ing. Bronislav ŠUSTR		
VYPRACOVAL	Ing. Jakub ILČÍK		
KONTROLOVAL	Ing. Jiří ŠRUBAŘ		
KRAJ Vysočina	INVESTOR Krajská správa a údržba silnic Vysočiny, p.o.		DATUM 02/2025
NÁZEV AKCE	III/40622 Černíč, most ev.č. 40622-1 SO 201 Most ev.č. 40622-1		FORMÁT 4 A4 MĚŘÍTKO 1:100 ÚČEL PDPS ČÍS. ZAKÁZKY 22109
OBJEKT			ARCHIVNÍ ČÍS. D201_03_POR.dwg
NÁZEV PŘÍLOHY	PODÉLNÝ ŘEZ		ČÍS. SOUPRAVY PŘÍLOHA 3