


Situační výkres širších vztahů

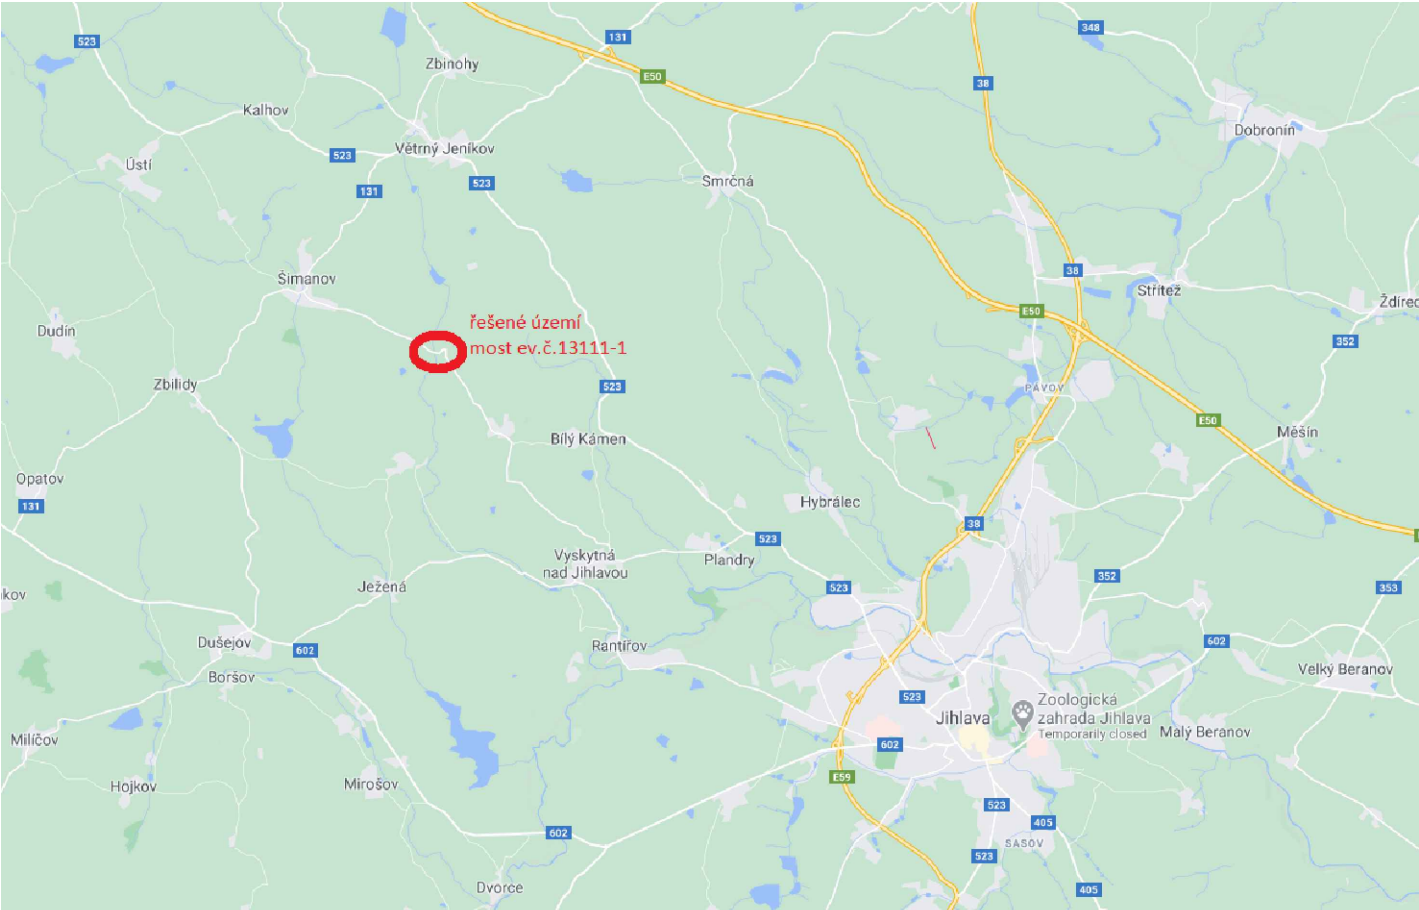

PROJEKTANT  Kucián statika s.r.o. Pardubice 17. Listopadu 236	02		
	01		
	REVIZE	POPIS REVIZE	DATUM REVIZE
	ZODPOVĚDNÝ PROJEKTANT	VYPRACOVAL	KONTROLOVAL
	Ing. Jaromír Kucián	Ing. Martin Kucián	Ing. Jaromír Kucián
INVESTOR Krajská správa a údržba silnic Vysočiny	STUPEŇ DOKUMENTACE	PDPS	
	ZAKÁZKOVÉ ČÍSLO	--	
STAVBA  Rekonstrukce mostu III/13111 Hlávkov – most ev. č. 13111-1	DATUM REVIZE 00	10/2024	
	FORMÁT	A3	
	MĚŘÍTKO	--	
	SOUBOR	-	
STAVEBNÍ OBJEKT SO 201-Rekonstrukce mostu ev. č. 13111-1	ČÍSLO VÝKRESU		ČÍSLO PARÉ
NÁZEV PŘÍLOHY Situační výkres širších vztahů	HLAV_PDPS_C_001		