VYTYČOVACÍ VÝKRES
M 1:250

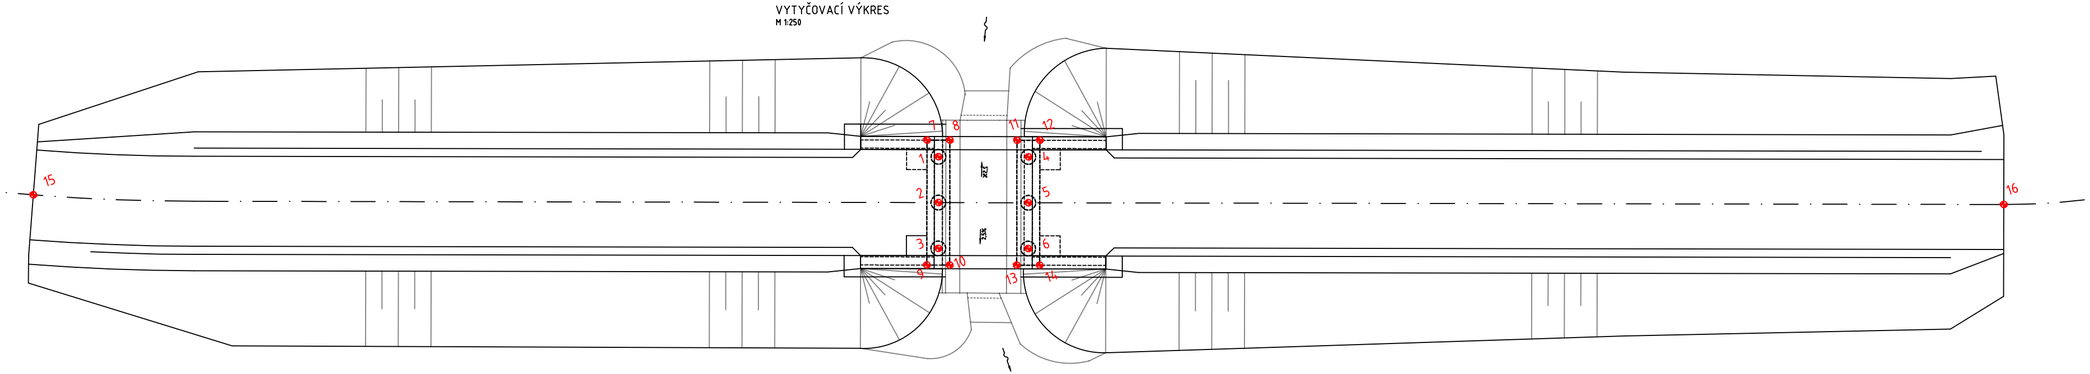

VYTYČOVACÍ BODY

SOUŘADNICE S-JTSK

PILOTY

	X	Y
1	-676623.9024	-1123347.622
2	-676624.8416	-1123350.26
3	-676625.7808	-1123352.898
4	-676618.7211	-1123349.467
5	-676619.6603	-1123352.105
6	-676620.5995	-1123354.743

OPĚRY

	X	Y
7	-676624.2194	-1123346.426
8	-676622.9006	-1123346.895
9	-676626.7827	-1123353.625
10	-676625.4638	-1123354.094
11	-676619.0381	-1123348.271
12	-676617.7192	-1123348.74
13	-676621.6013	-1123355.469
14	-676620.2824	-1123355.939

KOMUNIKACE

	X	Y
15	-676676.8528	-1123331.345
16	-676563.4673	-1123372.113

ZPRACOVATEL PROJEKTU

Kucián statika s. r. o.
Pardubice
17. listopadu 236

REVIZE	POPIS REVIZE	DATUM REVIZE
02		
01		

ZODPOVĚDNÝ PROJEKTANT	VYPRACOVAL	KONTROLOVAL
Ing. Jaromír Kucián	Bc. Klára Kasalová	Ing. Martin Kucián

INVESTOR
Krajská správa a údržba silnic Vysočiny

STAVBA
Rekonstrukce mostu III/13111 Hlávkov - most ev. č. 13111-1

STAVEBNÍ OBJEKT
SO 201 - Rekonstrukce mostu ev. č. 13111-1

NÁZEV PŘÍLOHY
Vytyčovací výkres

STUPEŇ DOKUMENTACE	PDPS
ZAKÁZKOVÉ ČÍSLO	–
DATUM REVIZE 00	00-10/2024
FORMÁT	630x297
MĚŘÍTKO	1:100
SOUBOR	–
ČÍSLO VÝKRESU	HLAV_PDPS_201_17
ČÍSLO PARÉ	