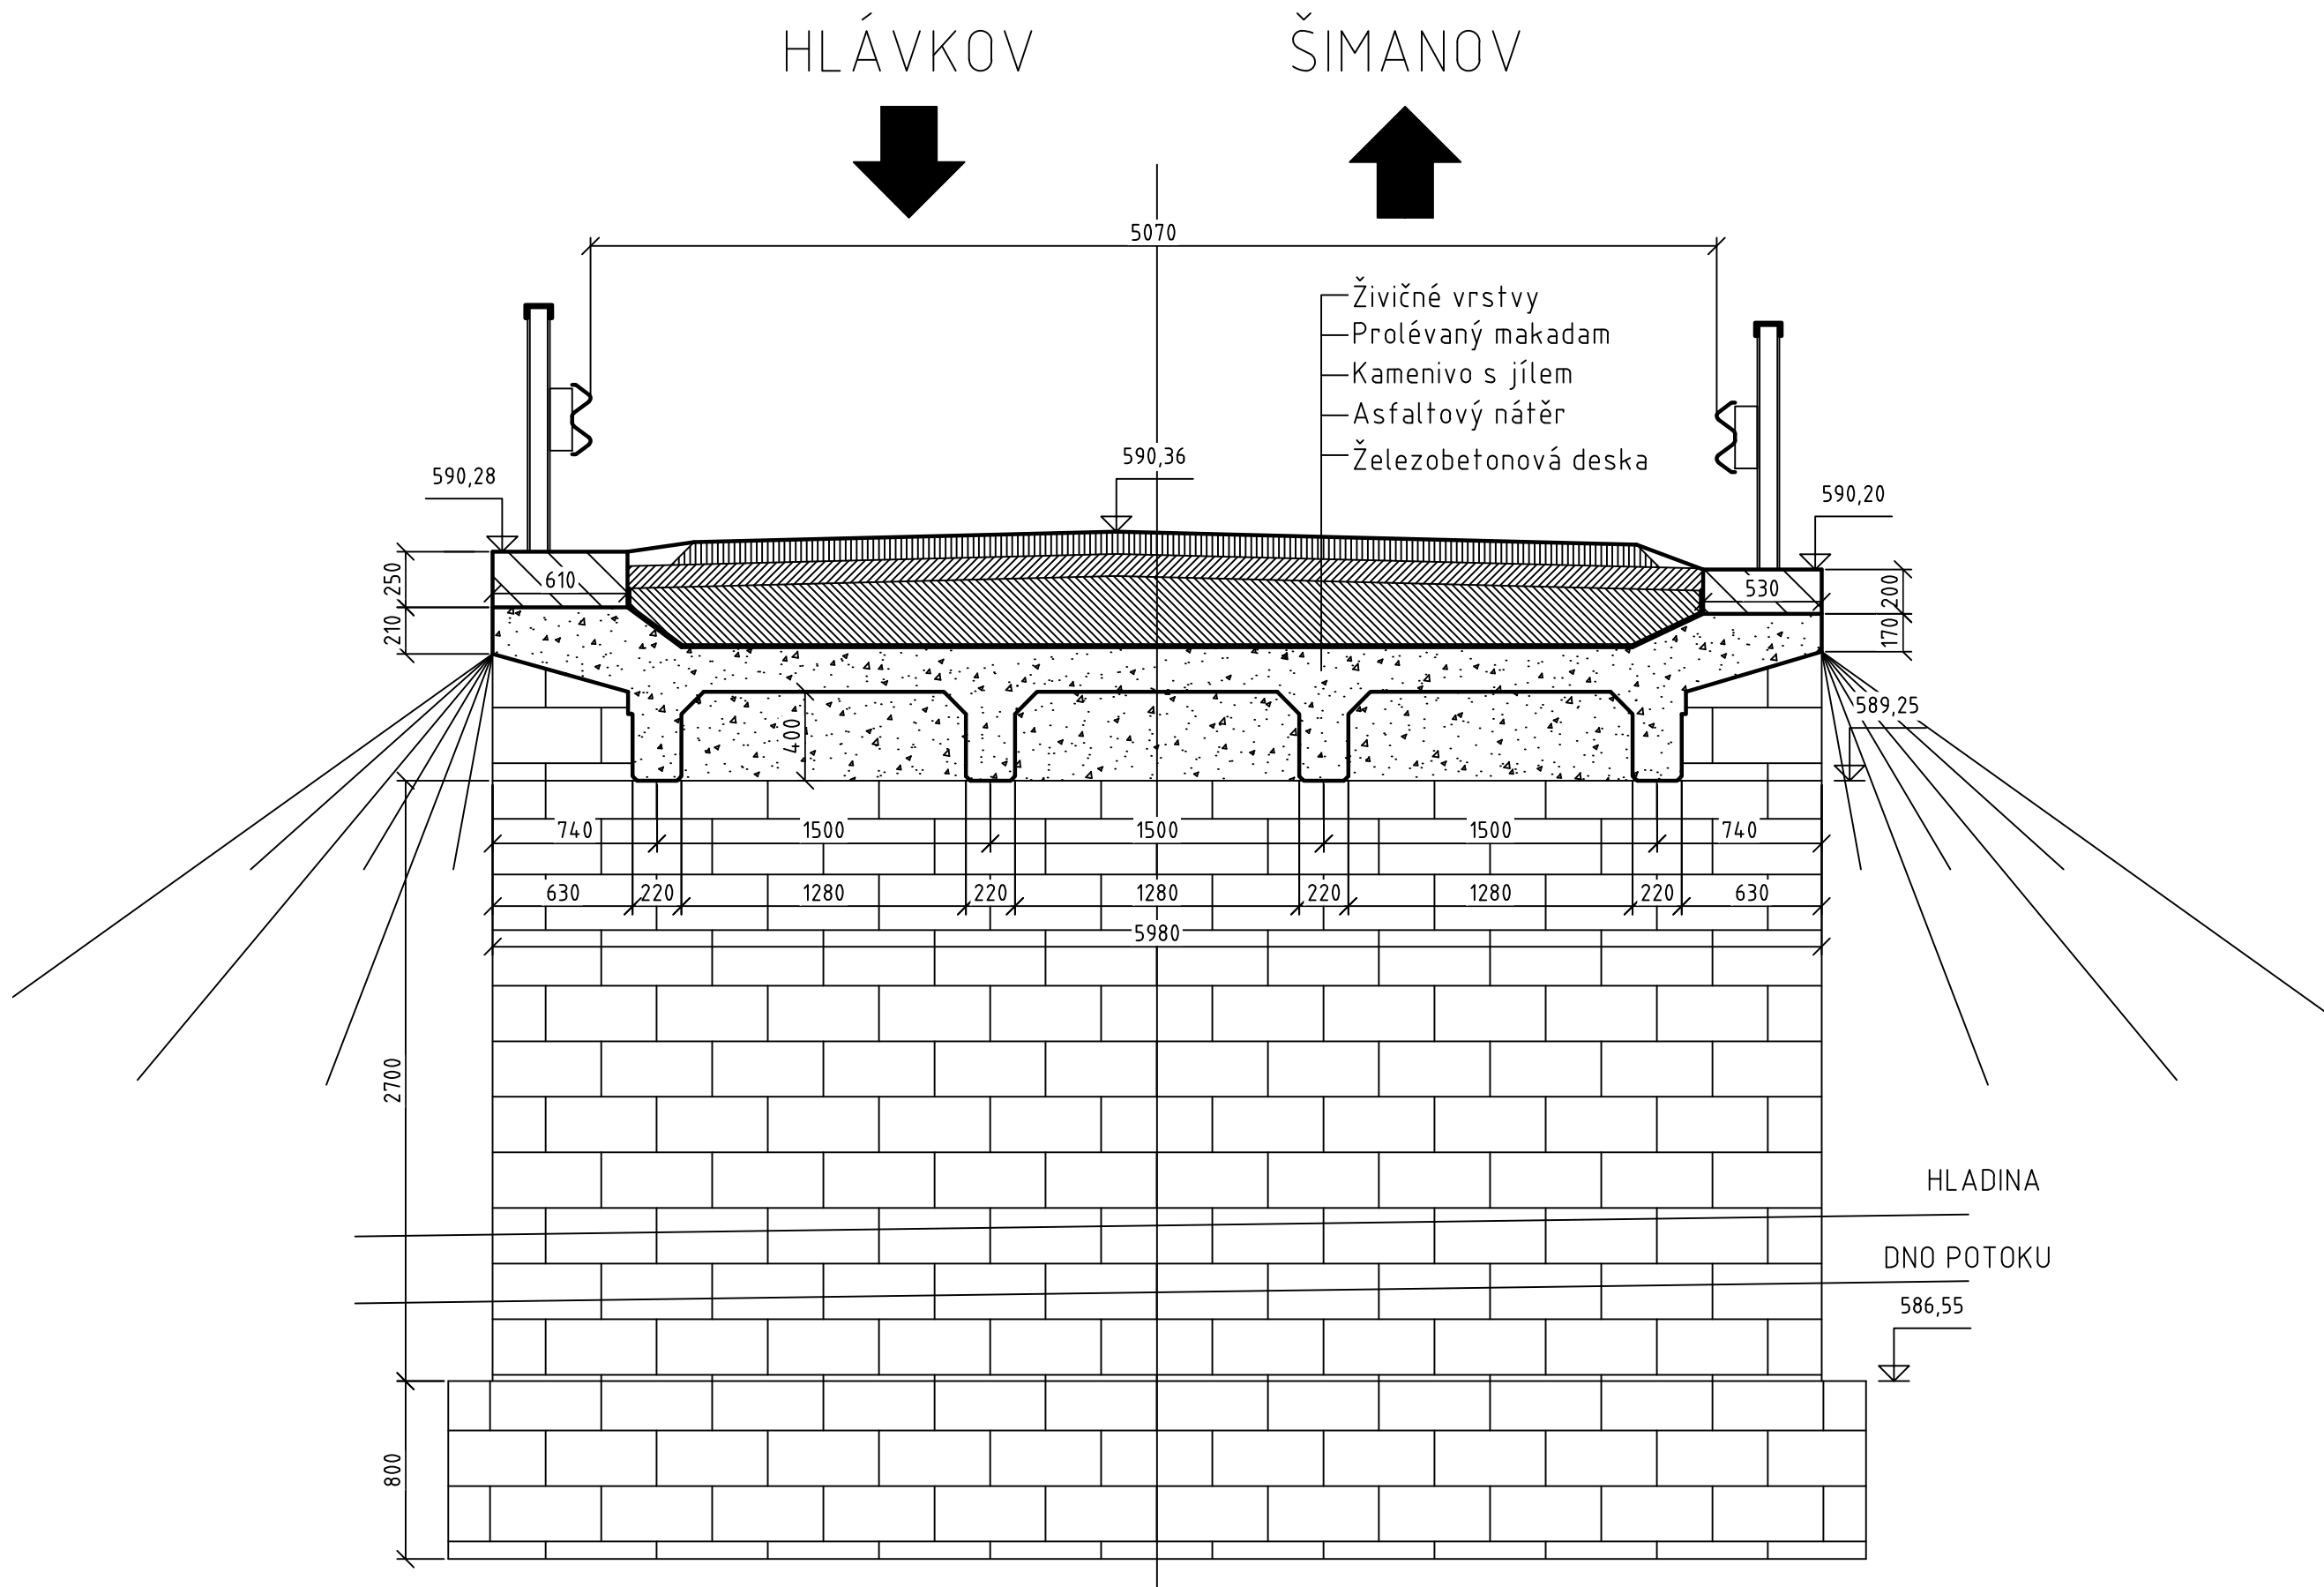


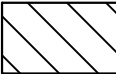
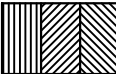


Příčný řez

Stávající stav
1:30



	NOSNÁ KONSTRUKCE
	OPĚRA
	KONSTRUKCE ŘÍMSY
	KONSTRUKCE VOZOVKY

ZPRACOVATEL PROJEKTU PROZESSOR DES PROJEKTS Kucián statika s. r. o. Pardubice 17. listopadu 236		02		
		01		
		REVIZE	POPIS REVIZE	DATUM REVIZE
ZODPOVĚDNÝ PROJEKTANT VERANTWORTLICHER		VYPRACOVAL ERSTELLER		KONTROLOVAL KONTROLLEUR
Ing. Jaromír Kucián		Ing. Vojtěch Mareš		Ing. Martin Kucián

INVESTOR / INVESTOR Krajská správa a údržba silnic Vysočiny	STUPEŇ DOKUMENTACE PROJEKT STUFE	PDPS	
	ZAKÁZKOVÉ ČÍSLO BESTELLNUMMER	—	
STAVBA / BAU Rekonstrukce mostu III/13111 Hlávkov – most ev. č. 13111-1	DATUM REVIZE 00 REVISIONSDATUM 00	10/2024	
	FORMÁT FORMAT	3xA4	
	MĚŘÍTKO MAßSTAB	1:30	
	SOUBOR DATEI	—	
STAVEBNÍ OBJEKT / GEUBÄDE OBJEKT SO 201 - Rekonstrukce mostu ev. č. 13111-1	ČÍSLO VÝKRESU / ZEICHNUNGSNUMMER		ČÍSLO PŘÍLOHY PARÉ NUMBER
	HLAV_PDPS_201_05		
NÁZEV PŘÍLOHY / NAME DES ANHANGS STÁVAJÍCÍ STAV Příčný řez			