


Informativní zákres sítí **elektro** k žádosti 26239366

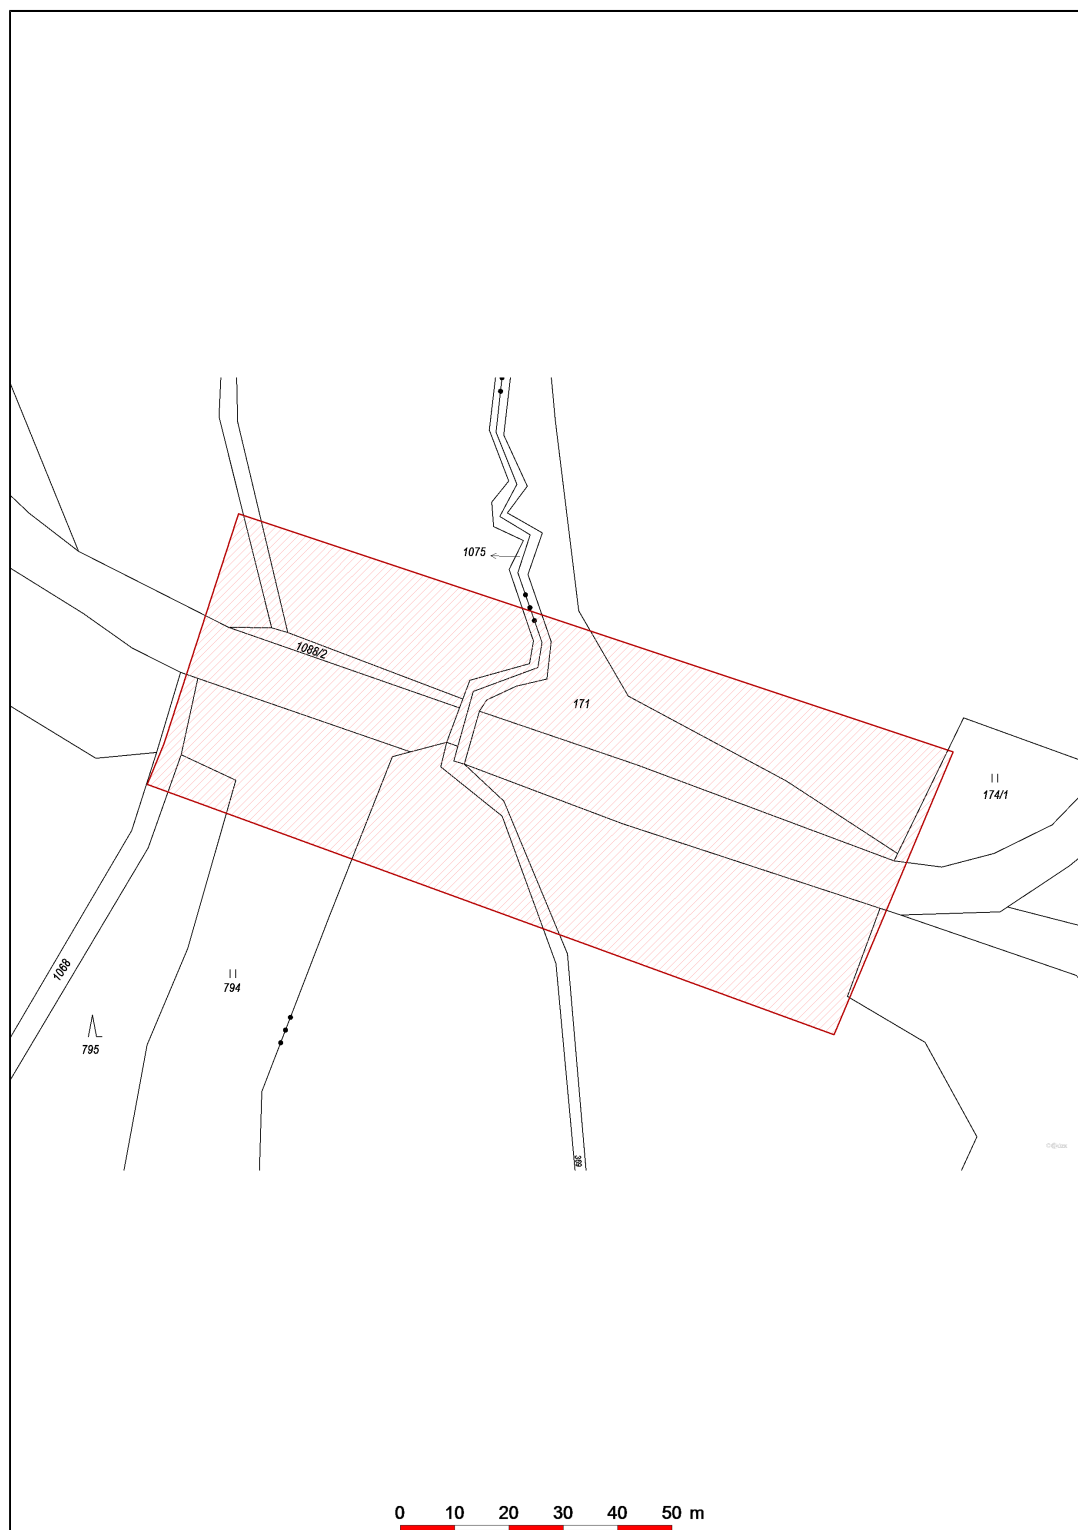

Datum 03.04.2023

eg·d

001

EG.D, a.s.

Lidická 1873/36, Černá Pole, 602 00 Brno