


Informativní zakres sítí **elektro** k žádosti 26325671

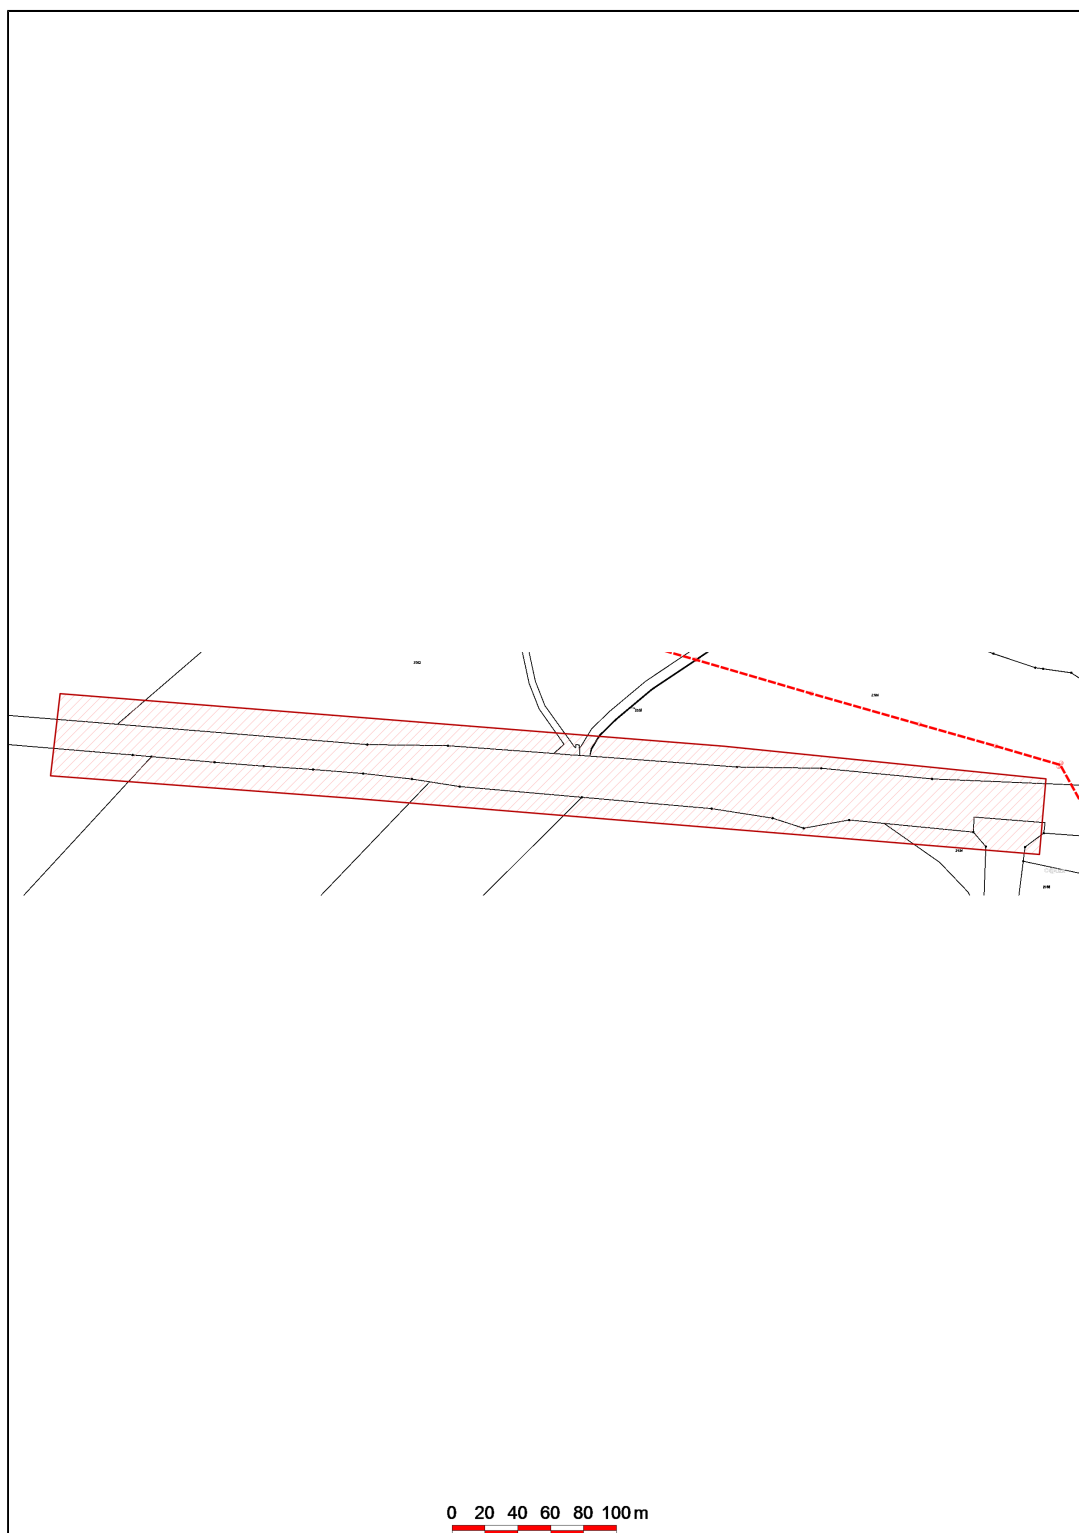

Datum 17.07.2024

eg·d

001

EG.D, a.s.
Lidická 1873/36, Černá Pole, 602 00 Brno