


# Informativní zákres sítí **plynu** k žádosti 26325676

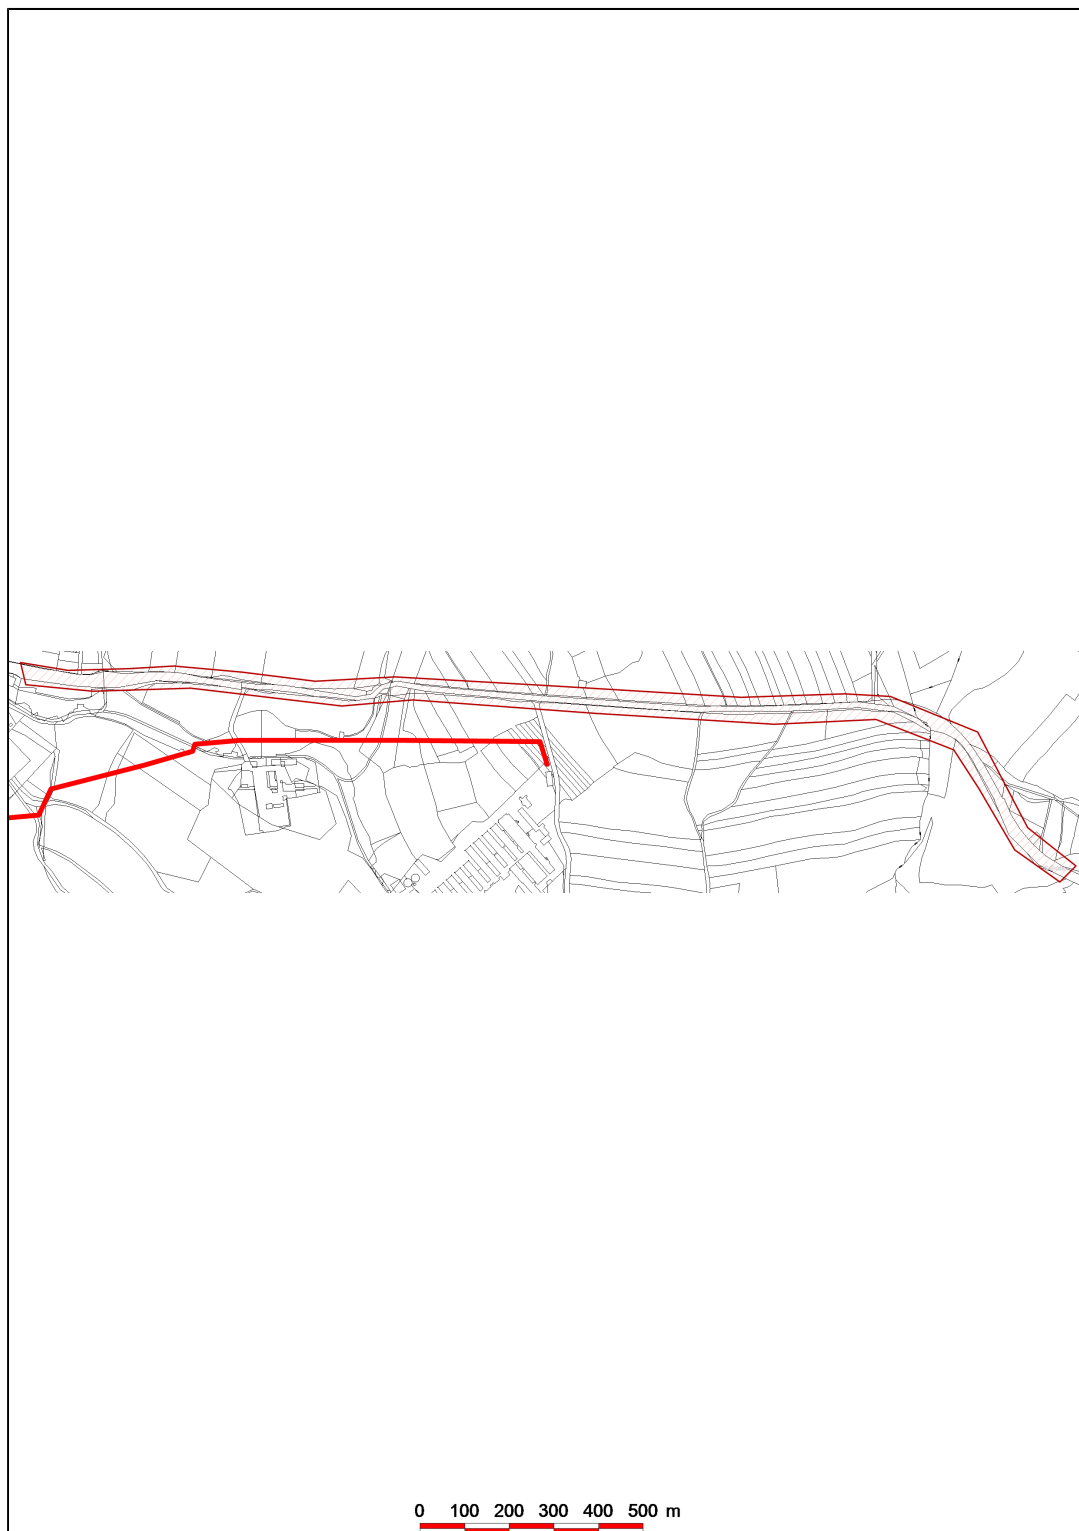

Datum 17.07.2024

**eg·d**

001

EG.D, a.s.  
Lidická 1873/36, Černá Pole, 602 00 Brno