


# PŘÍČNÝ ŘEZ POKLÁDKY KABELOVODU BEZVÝKOPOVOU TECHNOLOGIÍ PODÉL SILNIČNÍHO TĚLESA

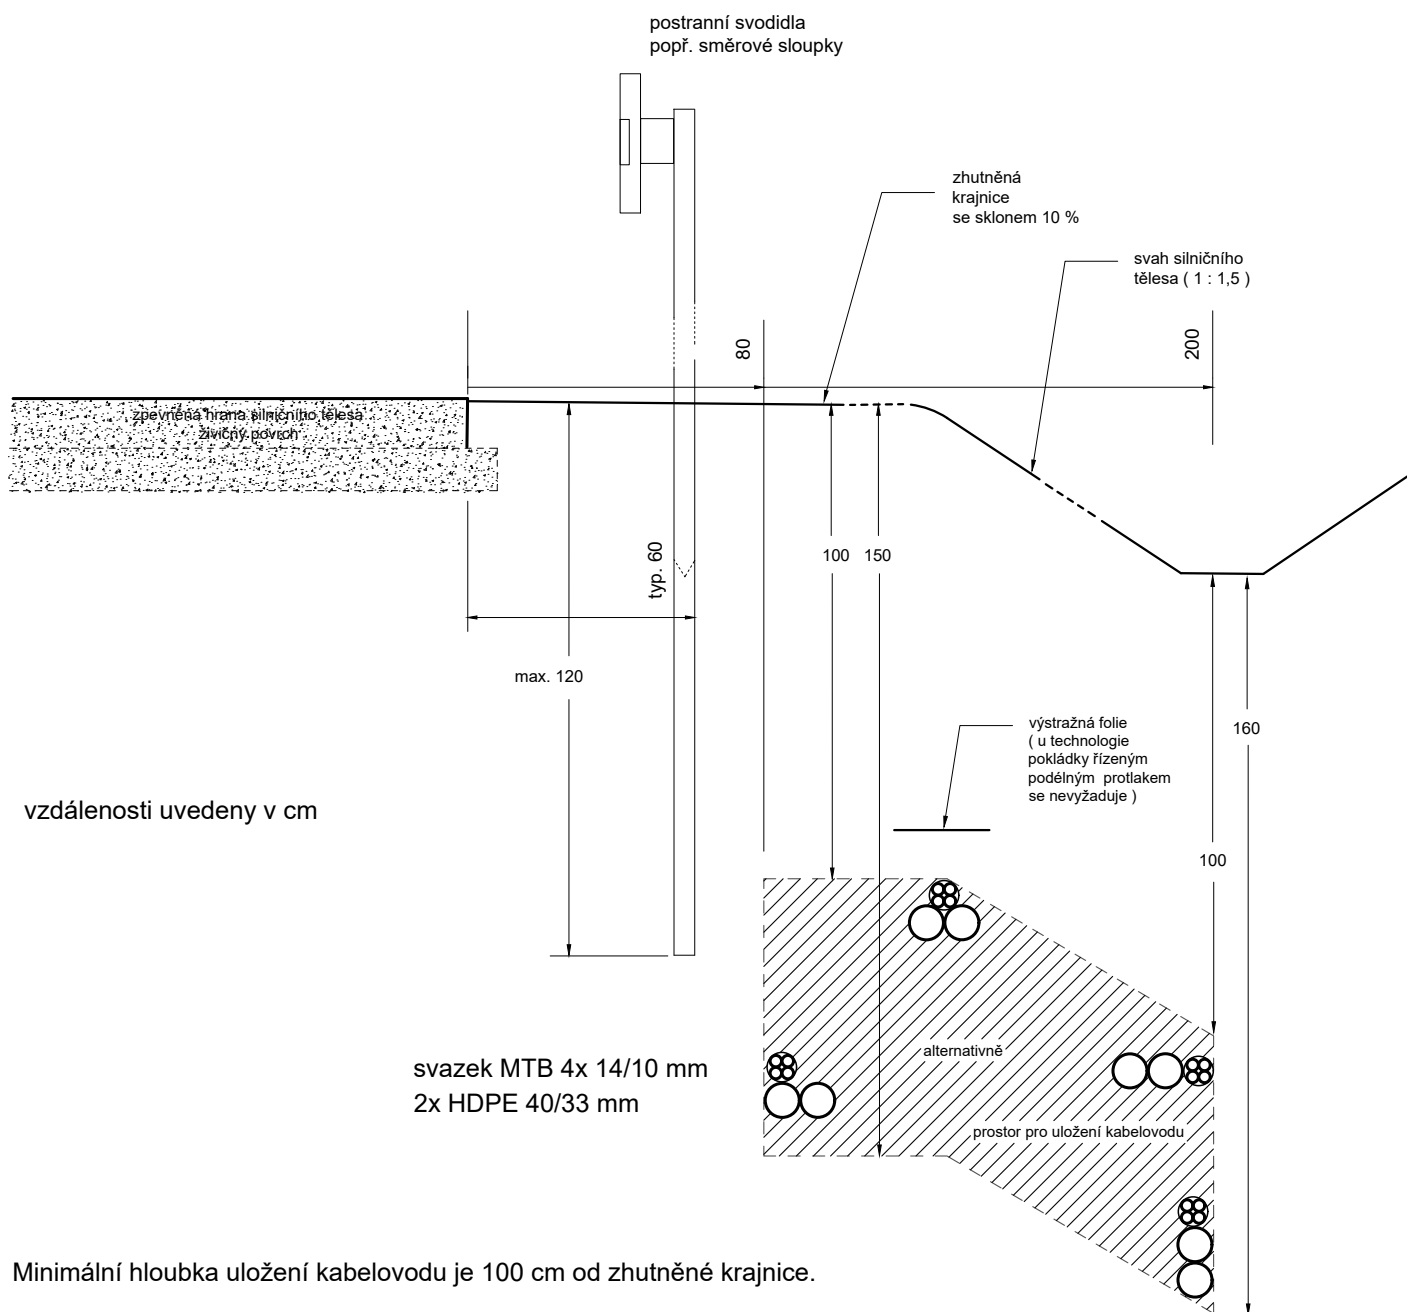

Minimální hloubka uložení kabelovodu je 100 cm od zhutněné krajnice.

V případě, že bude pokládka kabelovodu v intervalu 80 - 200 cm od zpevněné hrany silničního tělesa zasahovat do svahu silničního tělesa či bude pod dnem příkopu, platí vždy minimální hloubka uložení 100 cm.