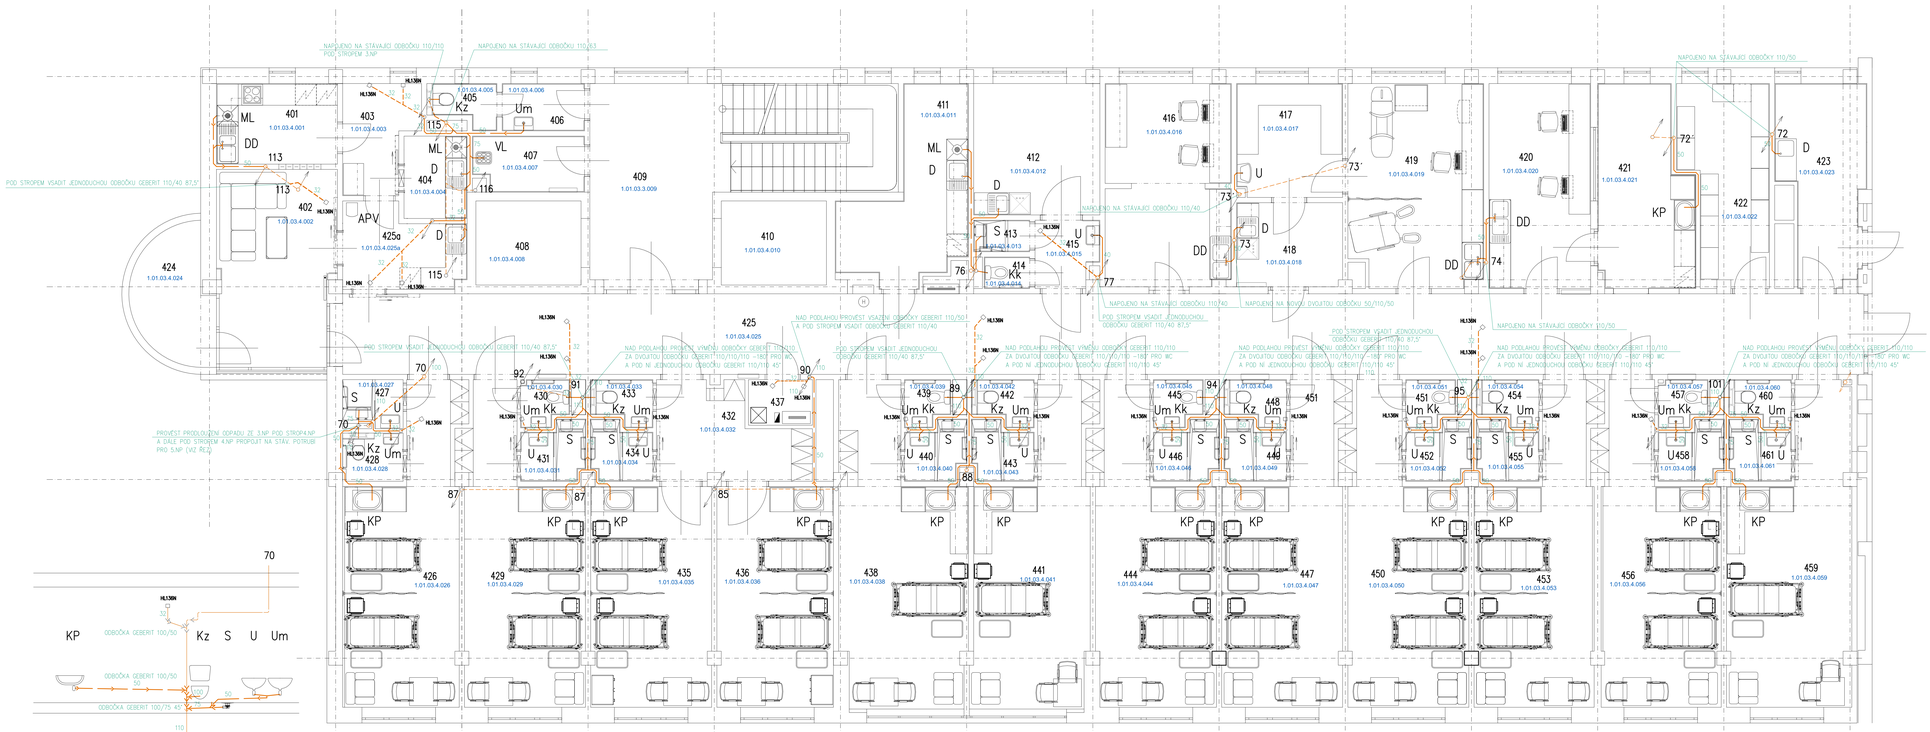

LEGENDA MÍSTNOSTÍ

BARVA	KÓD PLOCHY	ČÍSLO	OZNAČENÍ MÍSTNOSTI	PLOCHA [m²]
SO 03 (GYNEKOLOGIE)	1.01.03.04.001	401	KUCHYŇ MLÉČNÁ	7,84
	1.01.03.04.002	402	EDUKAČNÍ MÍSTNOST	18,41
	1.01.03.04.003	403	VÝDEJ	6,00
	1.01.03.04.004	404	UMÝVÁRNA LAHVÍ	4,23
	1.01.03.04.005	405	WC PERSONÁL	2,12
	1.01.03.04.006	406	PŘEDSÍŇ	3,17
	1.01.03.04.007	407	SKLADOVÁ KOMORA	4,87
	1.01.03.04.008	408	VÝTAH LŮŽKOVÝ	7,20
	1.01.03.04.009	409	CHODBA SCHODIŠTĚ	36,80
	1.01.03.04.010	410	VÝTAH ČISTÝ	7,20
	1.01.03.04.011	411	KUCHYŇ ČALOUŠ.	14,26
	1.01.03.04.012	412	INSPEKČNÍ POKOJ LÉKAŘE	13,50
	1.01.03.04.013	413	SPRCHA	1,44
	1.01.03.04.014	414	WC	1,17
	1.01.03.04.015	415	PŘEDSÍŇ	3,31
	1.01.03.04.016	416	SESTERNA	20,55
	1.01.03.04.017	417	DENNÍ MÍSTNOST	9,74
	1.01.03.04.018	418	DENNÍ MÍSTNOST	7,24
	1.01.03.04.019	419	LYSEČÍRNA	22,02
	1.01.03.04.020	420	SESTRA DĚTSKÁ	17,07
	1.01.03.04.021	421	BOX OBSERVAČNÍ	14,46
	1.01.03.04.022	422	SALAS ČISTÉHO PRÁDLA	13,12
	1.01.03.04.023	423	ČISTÉ MÍSTNOST	12,84
	1.01.03.04.024	424	BALKON	7,64
	1.01.03.04.025	425	CHODBA	100,47
	1.01.03.04.025a	425a	ČALOUN. KUCHYŇKA	7,60
	1.01.03.04.026	426	POKOJ	25,03
	1.01.03.04.027	427	UMÝVÁRNA	2,18
	1.01.03.04.028	428	WC	2,18
	1.01.03.04.029	429	POKOJ	26,11
	1.01.03.04.030	430	WC	1,70
	1.01.03.04.031	431	UMÝVÁRNA	2,84
	1.01.03.04.032	432	PŘEDSÍŇ	9,00
	1.01.03.04.033	433	WC	1,92
	1.01.03.04.034	434	UMÝVÁRNA	2,74
	1.01.03.04.035	435	POKOJ	21,64
	1.01.03.04.036	436	POKOJ	20,90
	1.01.03.04.037	437	TECHNICKÁ MÍSTNOST	2,27
	1.01.03.04.038	438	POKOJ	27,94
	1.01.03.04.039	439	WC	1,63
	1.01.03.04.040	440	UMÝVÁRNA	2,87
	1.01.03.04.041	441	POKOJ	25,40
	1.01.03.04.042	442	WC	1,92
	1.01.03.04.043	443	UMÝVÁRNA	2,74
	1.01.03.04.044	444	POKOJ	26,11
	1.01.03.04.045	445	WC	1,77
	1.01.03.04.046	446	UMÝVÁRNA	2,85
	1.01.03.04.047	447	POKOJ	26,11
	1.01.03.04.048	448	WC	1,92
	1.01.03.04.049	449	UMÝVÁRNA	2,78
	1.01.03.04.050	450	POKOJ	26,28
	1.01.03.04.051	451	WC	1,77
	1.01.03.04.052	452	UMÝVÁRNA	2,80
	1.01.03.04.053	453	POKOJ	25,73
	1.01.03.04.054	454	WC	1,92
	1.01.03.04.055	455	UMÝVÁRNA	2,76
	1.01.03.04.056	456	POKOJ	25,88
	1.01.03.04.057	457	WC	1,77
	1.01.03.04.058	458	UMÝVÁRNA	2,80
	1.01.03.04.059	459	POKOJ	27,77
	1.01.03.04.060	460	WC	1,92
	1.01.03.04.061	461	UMÝVÁRNA	2,74

Legenda

- KANALIZACE Z POTRUBÍ GEBERIT
- KANALIZACE Z POTRUBÍ GEBERIT POD STROPEM
- STÁVAJÍCÍ KANALIZACE
- STÁVAJÍCÍ KANALIZACE POD STROPEM
- U UMÝVADLO SE STOJÁNKOVOU PÁKOVOU BATERIÍ
- Um UMÝVADLO MALÉ SE STOJÁNKOVOU PÁKOVOU BATERIÍ
- Kz KLOZET ZÁVĚSNÝ
- Kk KLOZET KOMBINOVANÝ
- S SPRCHA SE SPRCHOVÝM ŽLÁBEM speciál WA 4 S NÁSTĚNNOU SPRCHOVOU STAVITELNOU BATERIÍ
- KP KOUFACÍ PULT SE STOJÁNKOVOU OŘÍZEČKOU BATERIÍ SE SPRŠKOU
- D OŘEZ JEDNODUCHÝ SE STOJÁNKOVOU OŘÍZEČKOU BATERIÍ
- DD OŘEZ DVOJITÝ SE STOJÁNKOVOU OŘÍZEČKOU BATERIÍ
- ML MYČKA LAHVÍ
- APV AUTOMAT NA PITNOU VODU
- H.130N ZAPACHOVÝ UZÁVĚR PRO ODTOK KONDENZÁTU

PŮDORYSNÉ SCHÉMA

M 1 : 1000

LEGENDA

- ŘEŠENÁ ČÁST

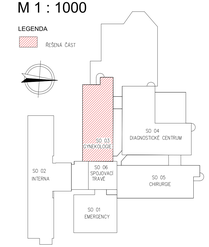

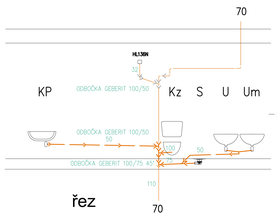

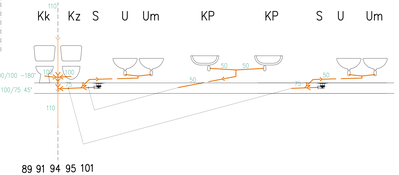

GYNEKOLOGIE PŮDORYS 4.N.P. M 1 : 50