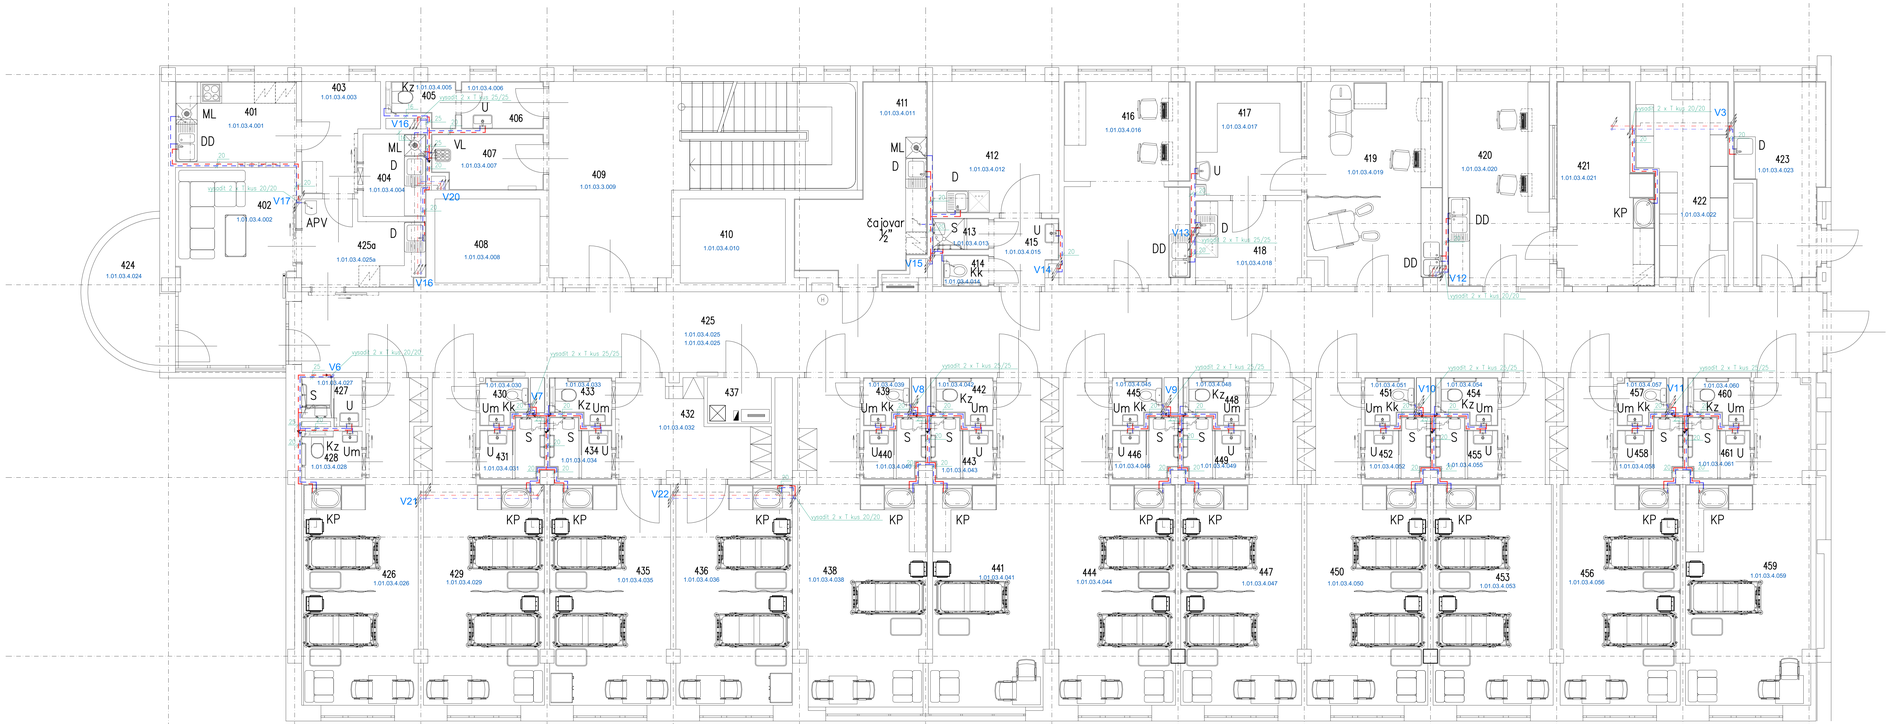

GYNEKOLOGIE PŮDORYS 4.N.P. M 1 : 50

LEGENDA MÍSTNOSTÍ

BUD	KÓD PLOCHY	ČÍM	ÚČEL MÍSTNOSTI	PLOCHA [m²]
SO 03 (GYNEKOLOGIE)	1.01.03.4.001	401	KUCHYŇ MLÉČNÁ	7,84
	1.01.03.4.002	402	EDUKAČNÍ MÍSTNOST	18,41
	1.01.03.4.003	403	VÝDEJ	6,00
	1.01.03.4.004	404	UMÝVÁRNA LÁHVÍ	4,23
	1.01.03.4.005	405	WC PERSONÁL	2,12
	1.01.03.4.006	406	PŘEDSÍŇ	3,17
	1.01.03.4.007	407	SKLADOVÁ KOMORA	4,87
	1.01.03.4.008	408	VÝTAH LŮŽKOVÝ	7,20
	1.01.03.4.009	409	CHODBA SCHODIŠTĚ	36,80
	1.01.03.4.010	410	VÝTAH ČISTÝ	7,20
	1.01.03.4.011	411	KUCHYŇ ČAJOVÁ	14,24
	1.01.03.4.012	412	INSPEKČNÍ POKOJ LÉKAŘŮ	13,50
	1.01.03.4.013	413	SPRCHA	1,44
	1.01.03.4.014	414	WC	1,17
	1.01.03.4.015	415	PŘEDSÍŇ	3,37
	1.01.03.4.016	416	SESTERNA	20,55
	1.01.03.4.017	417	DENNÍ MÍSTNOST	9,74
	1.01.03.4.018	418	DENNÍ MÍSTNOST	7,24
	1.01.03.4.019	419	VYŠETŘOVNA	22,02
	1.01.03.4.020	420	SESTRA DĚTSKÁ	17,07
	1.01.03.4.021	421	BOX OBSERVAČNÍ	14,46
	1.01.03.4.022	422	SKLAD ČISTÉHO PRÁDLA	13,12
	1.01.03.4.023	423	ČISTÁ MÍSTNOST	12,84
	1.01.03.4.024	424	BALKON	7,64
	1.01.03.4.025	425	CHODBA	100,47
	1.01.03.4.025a	425a	ČAJOVÁ KUCHYŇKA	7,60
	1.01.03.4.026	426	POKOJ	25,03
	1.01.03.4.027	427	UMÝVÁRNA	2,18
	1.01.03.4.028	428	WC	2,18
	1.01.03.4.029	429	POKOJ	26,11
	1.01.03.4.030	430	WC	1,70
	1.01.03.4.031	431	UMÝVÁRNA	2,84
	1.01.03.4.032	432	PŘEDSÍŇ	9,00
	1.01.03.4.033	433	WC	1,92
	1.01.03.4.034	434	UMÝVÁRNA	2,74
	1.01.03.4.035	435	POKOJ	21,64
	1.01.03.4.036	436	POKOJ	20,90
	1.01.03.4.037	437	TECHNICKÉ MÍSTNOST	2,27
	1.01.03.4.038	438	POKOJ	27,94
	1.01.03.4.039	439	WC	1,63
	1.01.03.4.040	440	UMÝVÁRNA	2,87
	1.01.03.4.041	441	POKOJ	25,40
	1.01.03.4.042	442	WC	1,92
	1.01.03.4.043	443	UMÝVÁRNA	2,74
	1.01.03.4.044	444	POKOJ	26,11
	1.01.03.4.045	445	WC	1,77
	1.01.03.4.046	446	UMÝVÁRNA	2,80
	1.01.03.4.047	447	POKOJ	26,11
	1.01.03.4.048	448	WC	1,92
	1.01.03.4.049	449	UMÝVÁRNA	2,78
	1.01.03.4.050	450	POKOJ	26,28
	1.01.03.4.051	451	WC	1,77
	1.01.03.4.052	452	UMÝVÁRNA	2,80
	1.01.03.4.053	453	POKOJ	25,73
	1.01.03.4.054	454	WC	1,92
	1.01.03.4.055	455	UMÝVÁRNA	2,76
	1.01.03.4.056	456	POKOJ	25,88
	1.01.03.4.057	457	WC	1,77
	1.01.03.4.058	458	UMÝVÁRNA	2,80
	1.01.03.4.059	459	POKOJ	27,77
	1.01.03.4.060	460	WC	1,92
	1.01.03.4.061	461	UMÝVÁRNA	2,74

Legenda

- STUDENÁ VODA Z PP
- TEPLÁ VODA Z PPv
- STAVAJÍCÍ STUDENÁ VODA
- STAVAJÍCÍ TEPLÁ VODA
- STAVAJÍCÍ CIRKULACE TEPLÉ VODY
- U — UMÝVADLO SE STOJÁNKOVOU PÁKOVOU BATERÍ
- Um — UMÝVADLO MALÉ SE STOJÁNKOVOU PÁKOVOU BATERÍ
- Kz — KLOZET ZÁVĚSNÝ
- Kk — KLOZET KOMBINOVANÝ
- S — SPRCHA SE SPRCHOVÝM ŽLABEM special WC4 A S NÁSTĚNNOU SPRCHOVOU STAVITELNOU BATERÍ
- KP — KOUPACÍ PULT SE STOJÁNKOVOU DŘEZOVOU BATERÍ SE SPRŠKOU
- D — DŘEZ JEDNODUCHÝ SE STOJÁNKOVOU DŘEZOVOU BATERÍ
- DD — DŘEZ DVOJITÝ SE STOJÁNKOVOU DŘEZOVOU BATERÍ
- ML — MYČKA LÁHVÍ
- APV — AUTOMAT NA PITNOU VODU

PŮDORYSNÉ SCHÉMA

M 1 : 1000

LEGENDA

- ŘEŠENÁ ČÁST

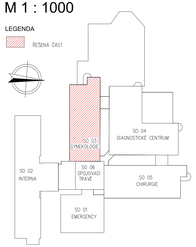

ČÍSLO	DATUM	POPIS ZMĚN	NAKRESL	OBHYDNÝM PROJEKTAV	SCHVÁLIL

OBJEDNATEL: - NEMOCNICE HAVLÍČKŮV BROD Přispěvková organizace Husova 2824 Havlíčkův Brod 580 01	ZPRACOVATEL ČÁSTI: Aqua Plus s.r.o. Husova 2389 Havlíčkův Brod 580 01 IČ: 11008181	ZPRACOVATEL: Ing. Petr Sailer Husova 2389 Havlíčkův Brod 580 01 IČ: 01486631 tel: 732 195 211 e-mail:sailer.petr@seznam.cz	AUTORIZOVANO
STAVEBNÍ ÚŘAD: HAVLÍČKŮV BROD	NAVRHL: ALEŠ PRAUS	ODP. PROJEKTANT: ALEŠ PRAUS	
KRAJ:	STAVEBNÍK:	VYPRACOVAL: ALEŠ PRAUS	AUTORIZOVAL: ING. MILAN VACEK
AKCE: NEMOCNICE HAVLÍČKŮV BROD - STAVEBNÍ ÚPRAVY 4.N.P. OBJEKTU SO 03		FORMÁT: A 4	ČÍSLO PARÉ
		KÓTOVÁNO: mm	
OBJEKT: SO 03 (GYNEKOLOGIE)		STUPEŇ: DPS	
ČÁST: 1.4. TECHNIKA PROSTŘEDÍ STAVEB 1.4.3. ZDRAVOTNĚ TECHNICKÉ INSTALACE		ZAKÁZKOVÉ ČÍSLO: 2019 / 13	
		DATUM: 11 / 2025	

OBSAH:	MĚŘÍTKO:	ČÍSLO VÝKRESU:	REVIZE:
PŮDORYS 4.N.P. - VODOVOD	1 : 50	1.4.3.2.02	

DOKUMENTACI LZE POUŽÍVAT VE SMYSLU PŘÍSLUŠNÉ SMLOUVY O DÍLO. VÝKRES Č. JEHO ČÁST MŮŽE BÝT KOPÍROVÁNA NEBO JINÝM ZPŮSOBEM REPRODUKOVÁNA POUZE SE PŘEDCHOZÍM SOUHLASEM AUTORA.