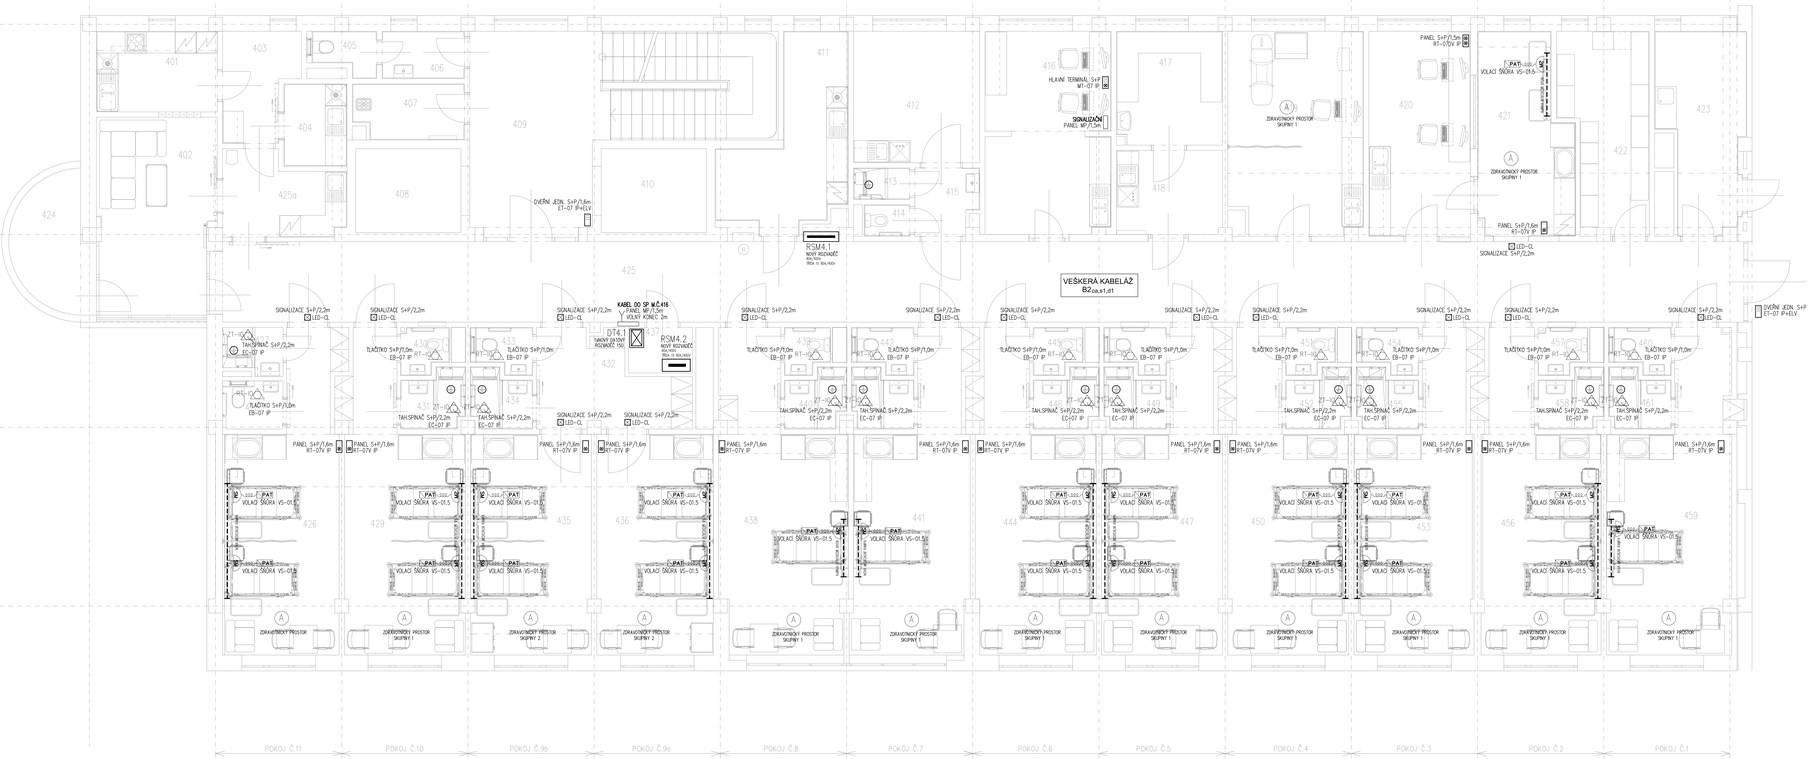

LEGENDA MÍSTNOSTÍ

BAP	KÓD PODLAHY	Č.M.	OZNL. MÍSTNOSTI	PLOCHA [m²]
SO 03 (GYNEKOLOGIE)	1.0.03.04.001	401	KUCHYŇ MLÉČNÁ	7,94
	1.0.03.04.002	402	ÚSCHOVNA MĚSTNOSTÍ	18,41
	1.0.03.04.003	403	VÝDEJ	6,60
	1.0.03.04.004	404	UMYVÁRNA LÁHVÍ	4,23
	1.0.03.04.005	405	WC PERSONÁL	2,12
	1.0.03.04.006	406	PŘEDSÍŇ	3,13
	1.0.03.04.007	407	SKLADOVÁ KOMORA	4,87
	1.0.03.04.008	408	VÝTAH LŮŽKOVÝ	7,20
	1.0.03.04.009	409	CHODBA SANITÉ	36,80
	1.0.03.04.010	410	VÝTAH ČISTÝ	7,20
	1.0.03.04.011	411	KUCHYŇ ČAJOVÁ	14,26
	1.0.03.04.012	412	NÁPOJOVÝ POKLIL LÉKAŘŮ	13,50
	1.0.03.04.013	413	SPÍŽIRNA	1,44
	1.0.03.04.014	414	WC	1,13
	1.0.03.04.015	415	PŘEDSÍŇ	3,37
	1.0.03.04.016	416	SESTÉRNA	20,55
	1.0.03.04.017	417	DENNÍ MÍSTNOST	8,74
	1.0.03.04.018	418	DENNÍ MÍSTNOST	7,24
	1.0.03.04.019	419	VYŠETŘOVNA	23,02
	1.0.03.04.020	420	SESTRA SETRAŘ	17,07
	1.0.03.04.021	421	BOX OBSERVACÍ	14,46
	1.0.03.04.022	422	SKLAD ČISTÉHO PRÁDLA	13,13
	1.0.03.04.023	423	ČISTÁ MÍSTNOST	12,94
	1.0.03.04.024	424	BALKÓN	7,64
	1.0.03.04.025	425	CHODBA	100,47
	1.0.03.04.025a	425a	ČAJOVÁ KUCHYŇKA	7,60
	1.0.03.04.026	426	POKOJ	25,02
	1.0.03.04.027	427	UMYVÁRNA	2,93
	1.0.03.04.028	428	WC	2,18
	1.0.03.04.029	429	POKOJ	26,11
	1.0.03.04.030	430	WC	1,70
	1.0.03.04.031	431	UMYVÁRNA	2,84
	1.0.03.04.032	432	PŘEDSÍŇ	8,90
	1.0.03.04.033	433	WC	1,92
	1.0.03.04.034	434	UMYVÁRNA	2,74
	1.0.03.04.035	435	POKOJ	27,64
	1.0.03.04.036	436	POKOJ	20,90
	1.0.03.04.037	437	TECHNICKÁ MĚSTNOST	3,37
	1.0.03.04.038	438	POKOJ	27,73
	1.0.03.04.039	439	WC	1,63
	1.0.03.04.040	440	UMYVÁRNA	2,63
	1.0.03.04.041	441	POKOJ	25,29
	1.0.03.04.042	442	WC	1,92
	1.0.03.04.043	443	UMYVÁRNA	2,74
	1.0.03.04.044	444	POKOJ	26,11
	1.0.03.04.045	445	WC	1,13
	1.0.03.04.046	446	UMYVÁRNA	2,85
	1.0.03.04.047	447	POKOJ	26,11
	1.0.03.04.048	448	WC	1,92
	1.0.03.04.049	449	UMYVÁRNA	2,76
	1.0.03.04.050	450	POKOJ	26,26
	1.0.03.04.051	451	WC	1,77
	1.0.03.04.052	452	UMYVÁRNA	2,85
	1.0.03.04.053	453	POKOJ	25,73
	1.0.03.04.054	454	WC	1,92
	1.0.03.04.055	455	UMYVÁRNA	2,76
	1.0.03.04.056	456	POKOJ	25,88
	1.0.03.04.057	457	WC	1,77
	1.0.03.04.058	458	UMYVÁRNA	2,85
	1.0.03.04.059	459	POKOJ	26,89
	1.0.03.04.060	460	WC	1,92
	1.0.03.04.061	461	UMYVÁRNA	2,76

PŘÍSTROJE

- HLAVNÍ TERMINÁL MT-07 IP
- POKOJOVÝ TERMINÁL RT-07DV IP
- SLUŽEBNÍ TERMINÁL ET-07V IP + EL. ZÁMEK ELV
- POKOJOVÝ TERMINÁL RT-07V IP
- ZÁSUVKA PACIENTA ZP-0101.2
- VOLACÍ ŠŇŮRA S TLAČÍTKEM VS-01.5
- ZT TAHLO NOUZOVÉHO VOLÁNÍ EC-07 IP
- RT TLAČÍTKO NOUZOVÉHO VOLÁNÍ EB-07 IP
- SIGNALIZAČNÍ SVĚTLO LED-CL
- ZNAČKA POSPOJENÍ
- VOLNÝ VÝVOD KABELU PRO ELZAŘÍZENÍ
- A ANTISTATICKÁ PODLAHA VODIVĚ PŘIPOJENÁ VODIČEM CY6 V MIN. 4 BODECH K HOP

PŮDORYSNÉ SCHÉMA

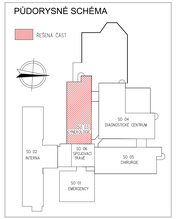

ROZVODNÁ SOUSTAVA: 3+PE+N~50HZ, 230/400V/TN-S; 2P+PE~50HZ, 230V/IT (ZS). ELEKTRICKÁ INSTALACE BUDE PROVEDENA PODLE ČSN 33 2000-7-710. OCHRANA PŘED NEBEZPEČNÝM DOTYKEM NEŽIVÝCH ČÁSTÍ EL. ZAŘÍZENÍ AUTOMATICKÝM ODPOJENÍM OD ZDROJE DLE ČSN 33 2000-4-41 ed.3. V OBJEKTU PROVEDENO POSPOJOVÁNÍ DLE ČSN 33 2000-5-54 ed.3

Jeli v dokumentaci definován nějaký konkrétní výrobek nebo technologie, má se za to, že je tím definován minimální požadovaný standart a v nabídce může být nahrazen i výrobkem, nebo technologií srovnatelnou.

ČÍSLO	DATUM	POPIS ZMĚN		NAVRH	DAYNŠÍ PROJEKTANT	SCHVÁLIL

OBJEDNATEL: NEMOCNICE HAVL. BRODD Přípravná organizace Husova 2624 Havlíčkův Brod 580 01	ZPRACOVATEL ČÁSTI: Ing. Tomáš Marek Nerudova 960 Humpolec 396 01	ZPRACOVATEL: Ing. Petr Salvar Kosetice 5490 Havlíčkův Brod 580 01 tel.: +420 602 722 221 e-mail:salvar.petr@seznam.cz		AUTORIZOVANÝ
STAVEBNÍ ÚŘAD: HAVLÍČKŮV BROD	NAVRHL:	ING. TOMÁŠ MAREK	DOP. PROJEKTANT:	ING. PETR SALVAR
KRAJ:	VYSOŽENA:	VYPRACOVAL: ING. TOMÁŠ MAREK	AUTORIZOVAL:	ING. MILAN VACEK
AKCE: NEMOCNICE HAVLÍČKŮV BRODD STAVEBNÍ ÚPRAVY 4.N.P. OBJEKTU SO 03			FORMÁT: 14 x A4	ČÍSLO PARÉ
			STUPEŇ: DPS	
OBJEKT: SO 03 (GYNEKOLOGIE)			LEGVÁN: DPS	
ČÁST: 1.4. TECHNIKA PROSTŘEDÍ STAVEBB 1.4.5 DOROZUMÍVACÍ ZAŘÍZENÍ			ZAKÁZKOVÉ ČÍSLO: 2025 / 13	
			DATUM: 11 / 2025	

OBSAH:	MĚŘÍTKO:	ČÍSLO VÝKRESU:	PŘÍLOH:
DOROZUMÍVACÍ ZAŘÍZENÍ 4.NP	1 : 50	1.4.5.2.01	

DOKUMENTACI LZE POUŽÍVAT VE SMYSLU PŘÍSLUŠNÉ SMLOUVY O DÍLO. VÝKRES Č. JEHO ČÁST NEBO JEHO ČÁSTI MŮŽE BÝT KOPÍROVÁN NEBO JINÝM ZPŮSOBEM RozšiŘOVÁN POUZE PO PŘEDCHOZÍM SOUHLASU AUTORA.