




STÁVAJÍCÍ STAV
PŮDORYS 1:100

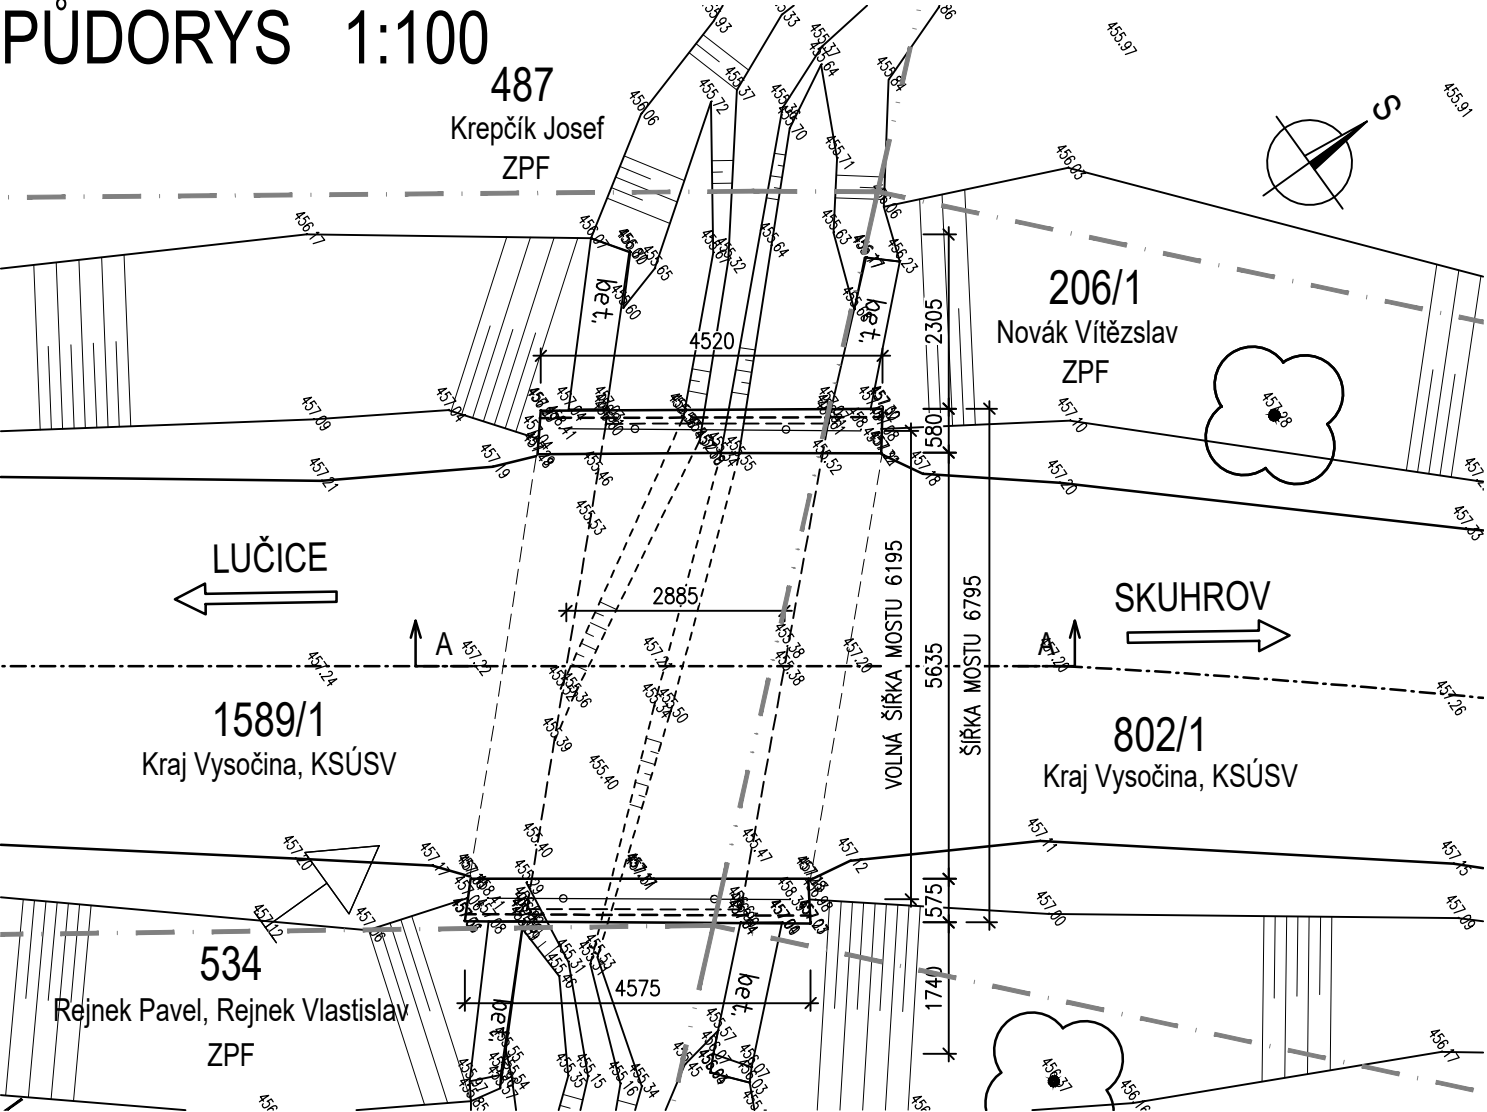

ŘEZ A-A 1:50

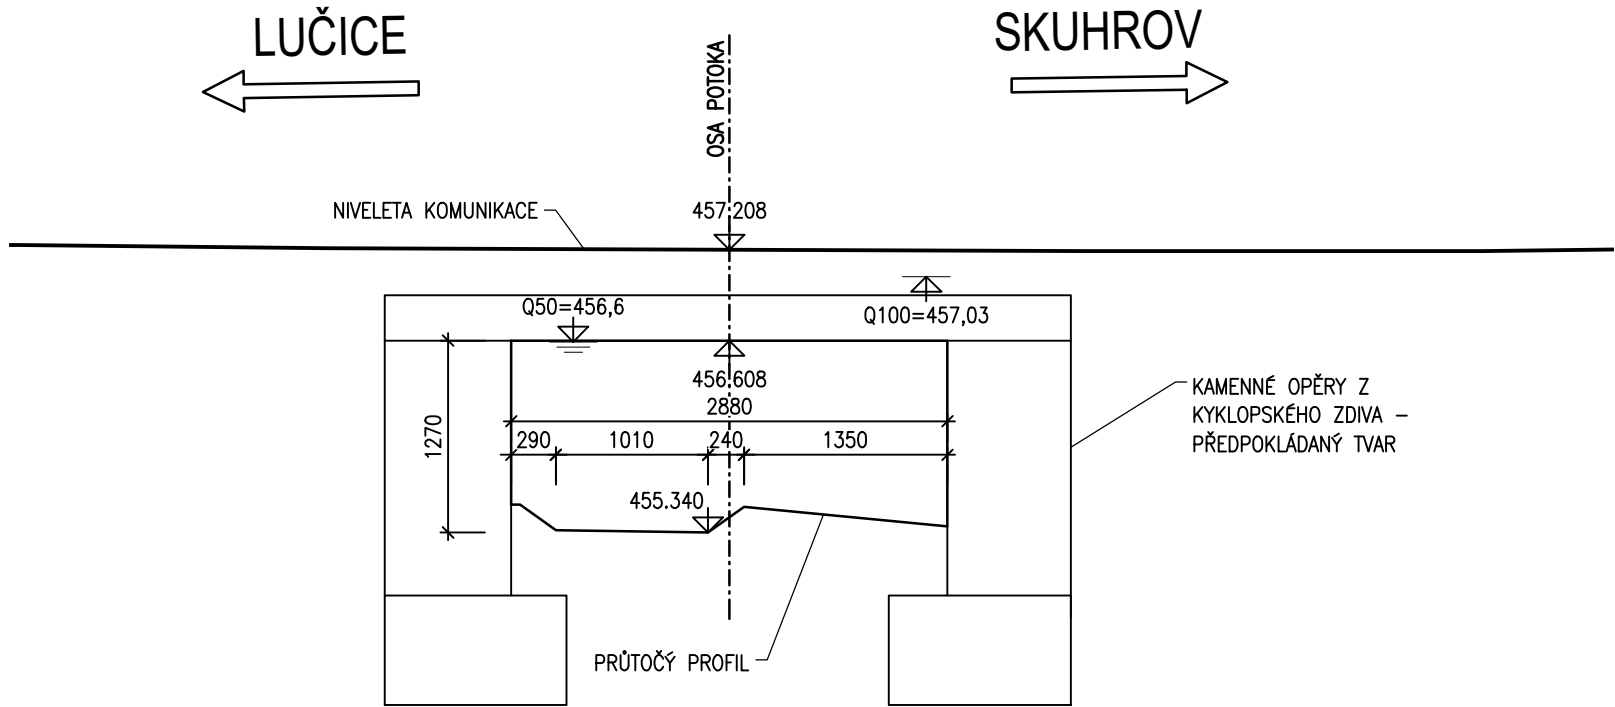

PŘÍČNÝ ŘEZ 1:50
ROZVINUTÝ ŘEZ V OSE POTOKA

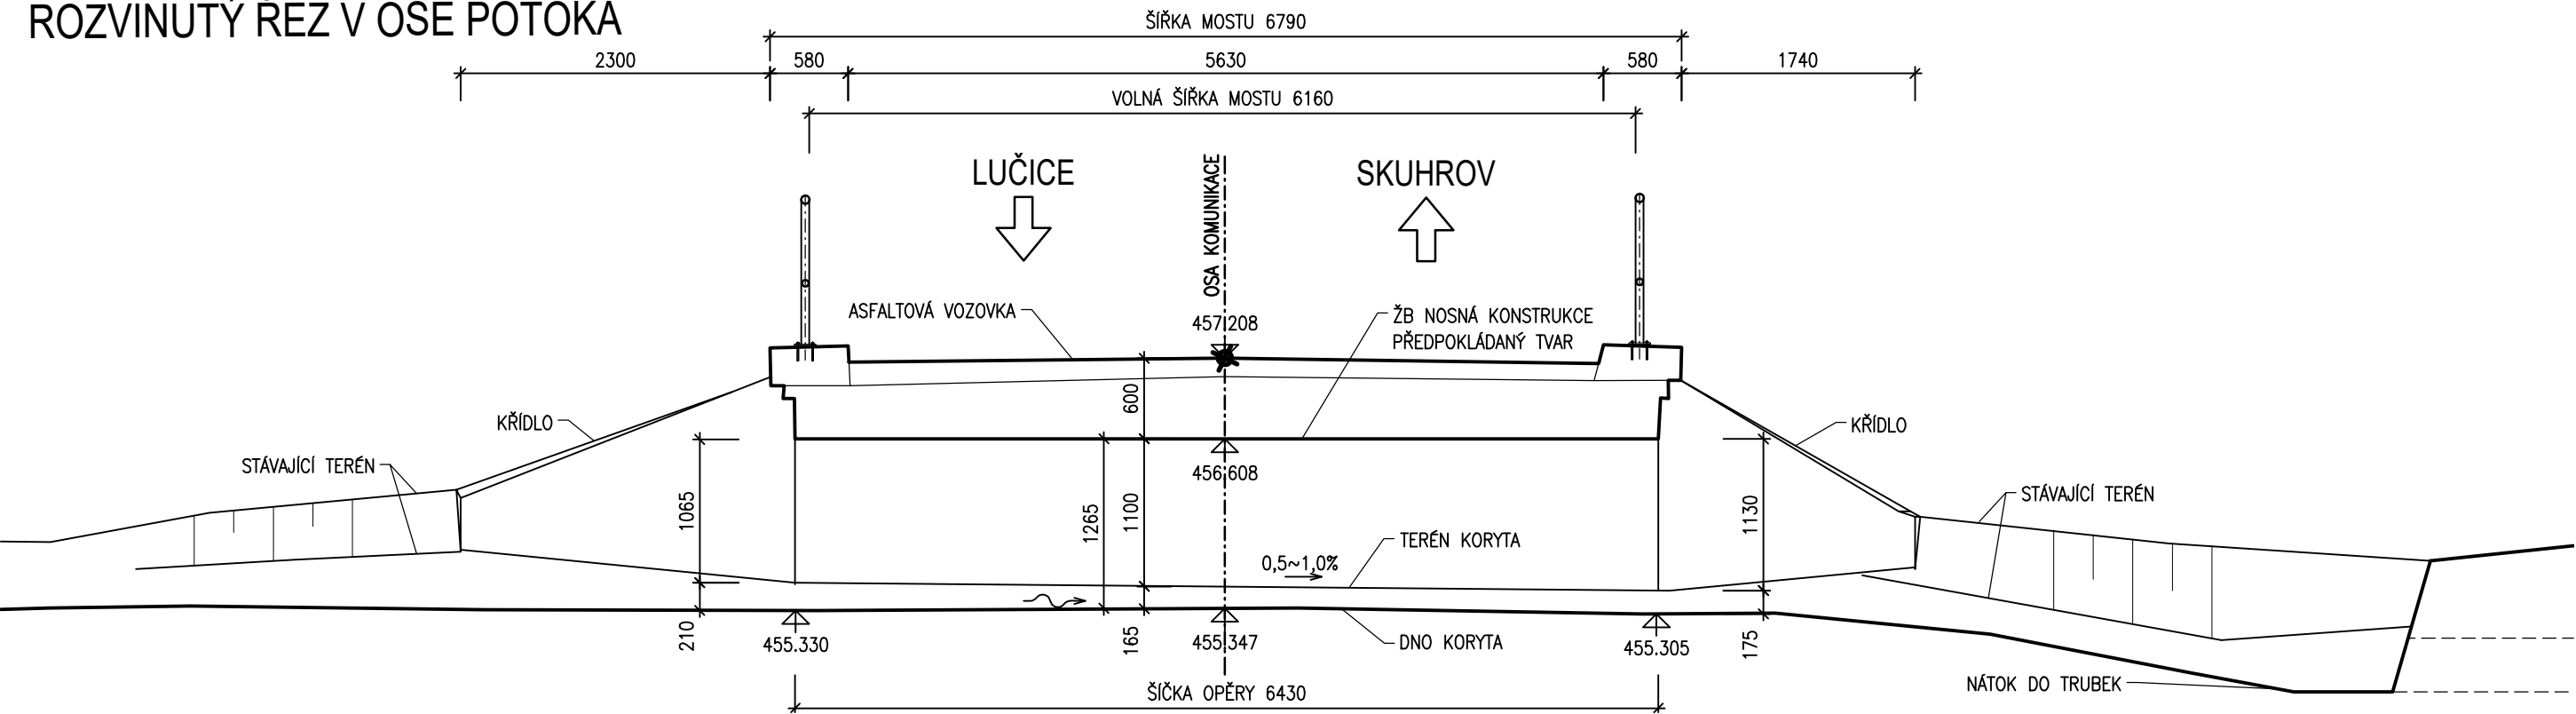


AKCE III/34711 Lučice – most ev.č. 34711-2

STAVEBNÍK: Kraj Vysočina
Žižkova 1882/57
587 33 Jihlava

INVESTOR: Krajská správa a údržba silnic Vysočiny
Krajská správa a údržba silnic Vysočiny, příspěvková organizace
Kosovská 1122/16
586 01 Jihlava 1

D
SO201

SOUŘADNICOVÝ SYSTÉM : S-JTSK
VÝŠKOVÝ SYSTÉM : Bpv

VEDOUCÍ PROJEKTANT	Ing. Martin ŘEHULKA		 PROJEKČNÍ KANCELÁŘ PRIS spol. s r. o. OSOVÁ 20, 625 00 BRNO			
ZODPOVĚDNÝ PROJEKTANT	Ing. Bronislav ŠUSTR					
VYPRACOVAL	Ing. Kateřina MRHAČOVÁ					
KONTROLOVAL	Ing. Jiří ŠRUBAŘ					
KRAJ	VYSOČINA	STAVEBNÍK	Kraj Vysočina	DATUM	10/2022	
AKCE	III/34711 Lučice – most ev.č. 34711-2			FORMÁT	3 A4	
NÁZEV OBJEKTU				SO 201 Propustek ev. č. 34428-11P	MĚŘÍTKO	1:50, 100
					STUPEŇ	PDPS
					ČÍS. ZAKÁZKY	21199
PŘÍLOHA	STÁVAJÍCÍ STAV			ARCHIVNÍ ČÍS.	201_02_STS.dwg	
				ČÍS. SOUPRAVY	ČÍS. VÝKRESU	
					2	

PDPS