


PŮDORYS

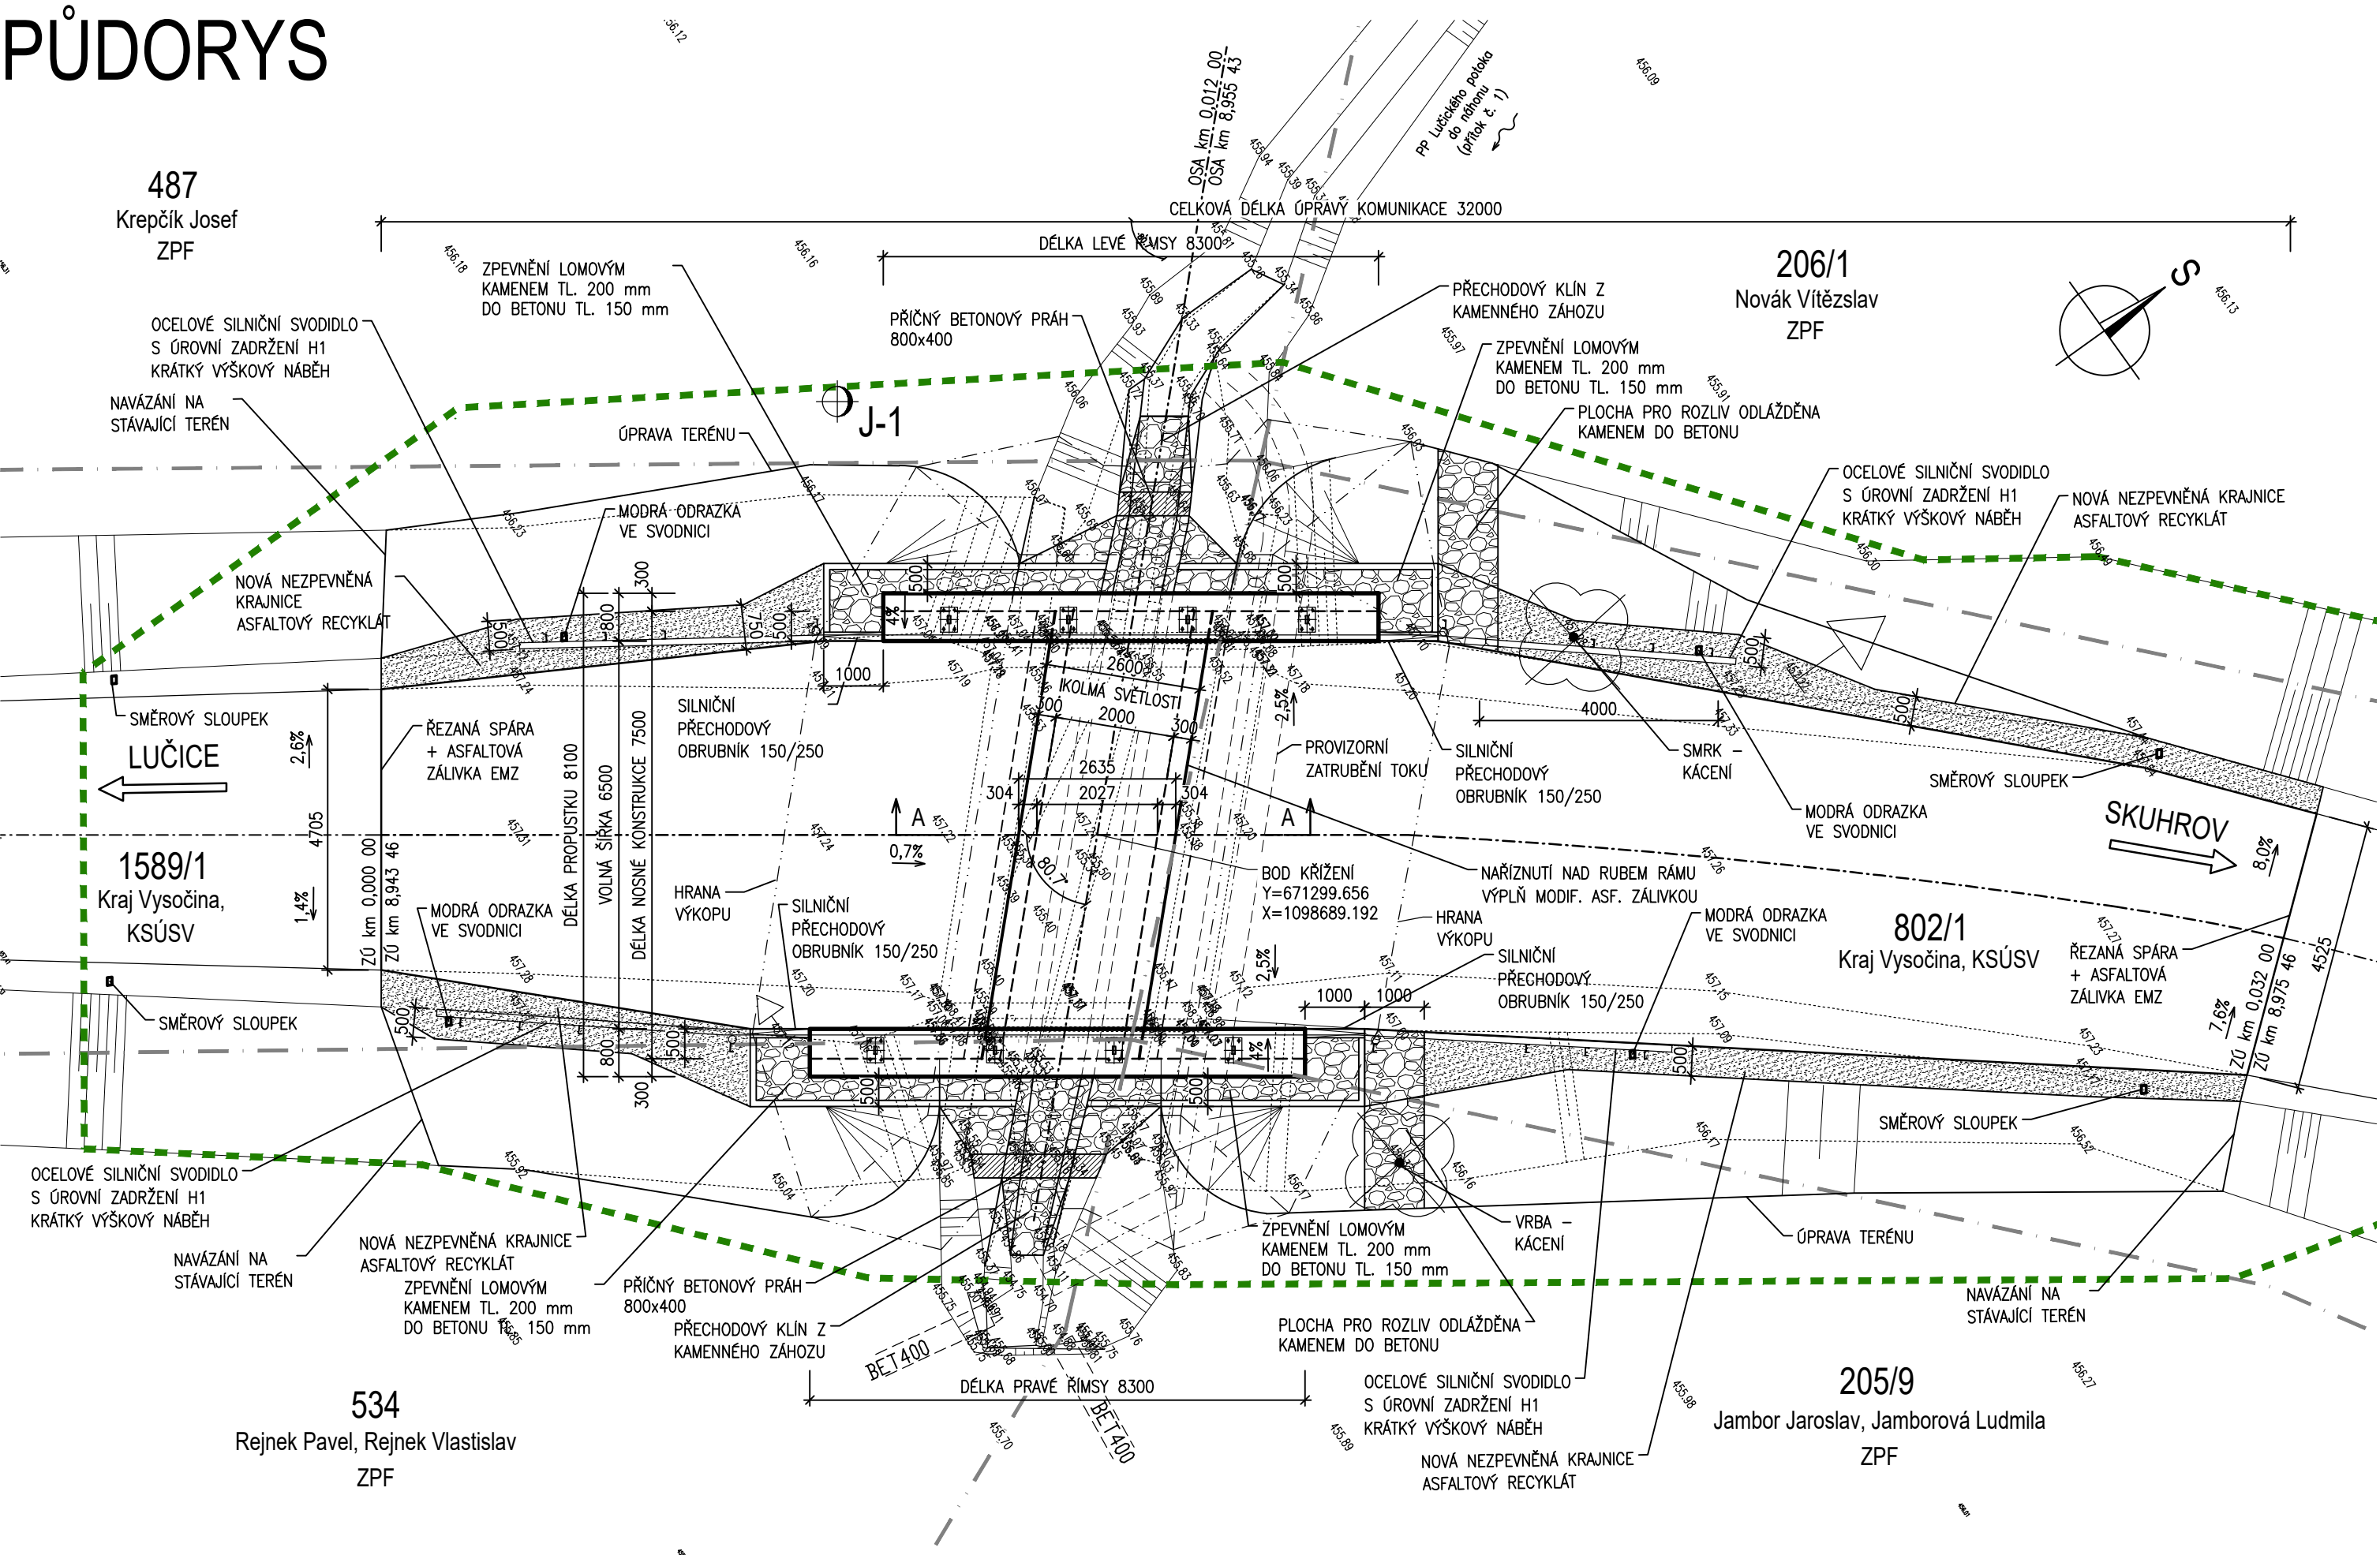

AKCE


III/34711 Lučice – most ev.č. 34711-2

STAVEBNÍK:

**Kraj Vysočina**

Kraj Vysočina
Žižkova 1882/57
587 33 Jihlava


INVESTOR:

**Krajská správa a údržba silnic Vysočiny**
příspěvková organizace

Krajská správa a údržba silnic Vysočiny, příspěvková organizace
Kosovská 1122/16
586 01 Jihlava 1

D
SO 201

SOUŘADNICOVÝ SYSTÉM : S-JTSK
VÝŠKOVÝ SYSTÉM : Bpv

VEDOUCÍ PROJEKTANT	Ing. Martin ŘEHULKA		 PROJEKČNÍ KANCELÁŘ PRIS spol. s r. o. OSOVÁ 20, 625 00 BRNO		
ZODPOVĚDNÝ PROJEKTANT	Ing. Bronislav ŠUSTR				
VYPRACOVAL	Ing. Kateřina MRHAČOVÁ				
KONTOLOVAL	Ing. Jiří ŠRUBAŘ				
KRAJ	VYSOČINA	STAVEBNÍK	Kraj Vysočina	DATUM	10/2022
III/34711 Lučice – most ev.č. 34711-2 SO 201 Most ev.č. 34711-2				FORMÁT	3:A4
				MĚŘÍTKO	1:50
				STUPEŇ	PDPS
				ČÍS. ZAKÁZKY	21199
				ARCHIVNÍ ČÍS.	D201_03_PUD.dwg
PŘÍLOHA				ČÍS. SOUPRAVY	ČÍS. VÝKRESU
				PŮDORYS	

PDPS