# KATASTRÁLNÍ SITUACE 1:100

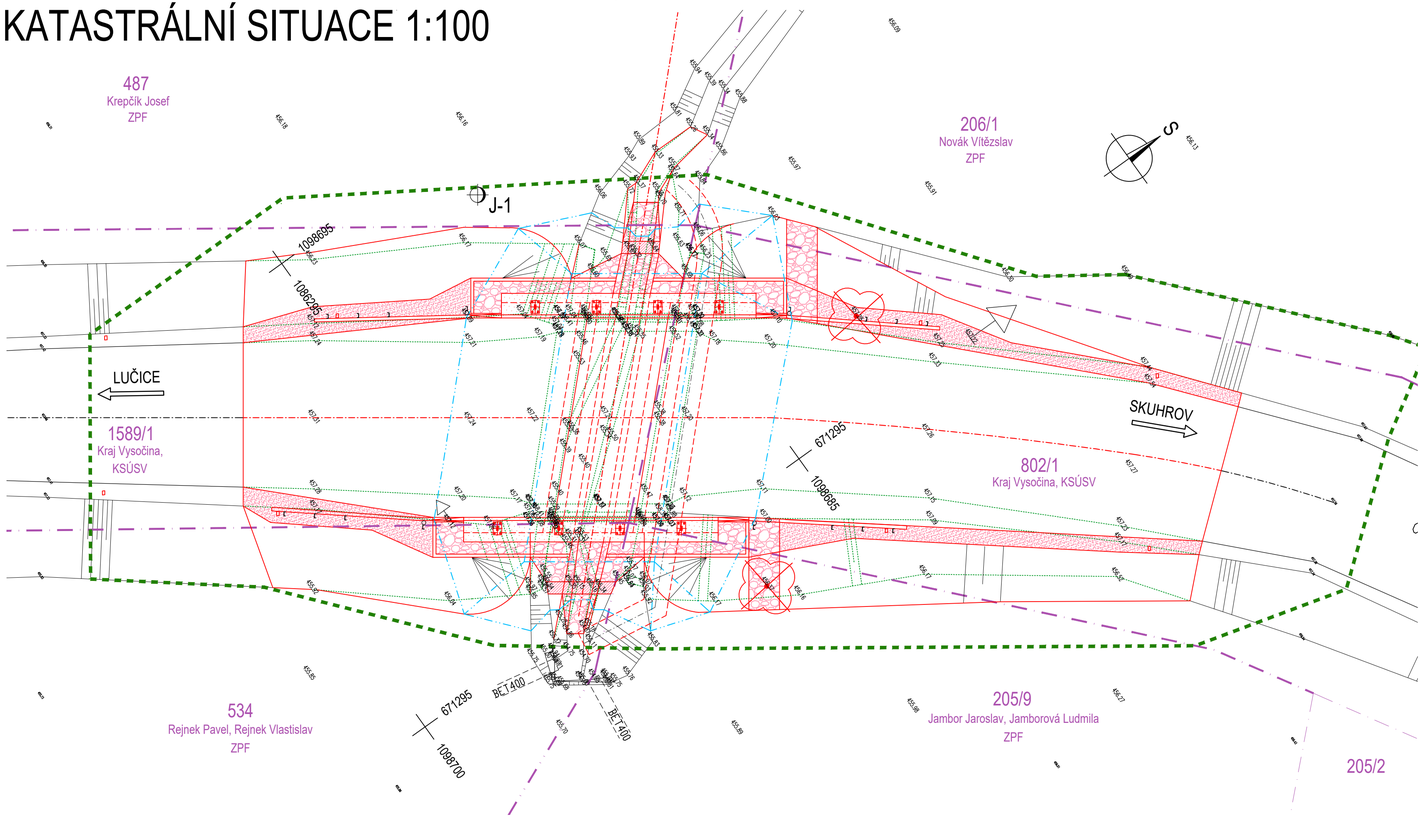


## LEGENDA PLOCH

- ŘÍMSY
- ZPEVNĚNÍ KAMENEM DO BETONU
- ZPEVNĚNÁ KRAJNICE

## LEGENDA OBJEKTŮ

SO 201 MOST ev.č. 34711–2

## LEGENDA ČAR

- STÁVAJÍCÍ STAV
- HRANICE POZEMKŮ KN
- VNITŘNÍ HRANICE POZEMKŮ KN
- HRANICE KATASTRŮ
- HRANICE DOČASNÉHO ZÁBORU
- DOČASNÝ ZÁBOR VEDENÝ PO HRANICI POZEMKU
- HRANICE TRVALÉHO ZÁBORU
- TRVALÝ ZÁBOR VEDENÝ PO HRANICI POZEMKU
- HRANICE VÝKOPŮ

AKCE
III/34711 Lučice – most ev.č. 34711-2

STAVEBNÍK:
Kraj Vysočina
Žižkova 1882/57
587 33 Jihlava

INVESTOR:
Krajská správa a údržba silnic Vysočiny, příspěvková organizace
Kosovská 1122/16
586 01 Jihlava 1

C

PDPS

SOUŘADNICOVÝ SYSTÉM : S-JTSK
VÝŠKOVÝ SYSTÉM : Bpv

| | | |
|---|---|---|
| VEDOUCÍ PROJEKTANT | Ing. Martin ŘEHULKA | |
| ZODPOVĚDNÝ PROJEKTANT | Ing. Bronislav ŠUSTR | |
| VYPRACOVAL | Ing. Kateřina MRHAČOVÁ | |
| KONTROLOVAL | Ing. Jiří ŠRUBAŘ | |

PRIS
PROJEKČNÍ KANCELÁŘ PRIS spol. s r. o.
OSOVÁ 20, 625 00 BRNO

| | | | |
|---|---|---|---|
| KRAJ VYSOČINA | STAVEBNÍK Kraj Vysočina | DATUM | 10/2022 |
| AKCE III/34711 Lučice – most ev.č. 34711-2 | | FORMÁT | 4 A4 |
| | | MĚŘÍTKO | 1:100 |
| | | STUPEŇ | PDPS |
| | | ČÍS. ZAKÁZKY | 21199 |
| | | ARCHIVNÍ ČÍS. | C2_KSV.dwg |
| PŘÍLOHA KATASTRÁLNÍ SITUACE | | ČÍS. SOUPRAVY | ČÍS. VÝKRESU C2 |