


## SCHÉMA VYTYČENÍ 1:50

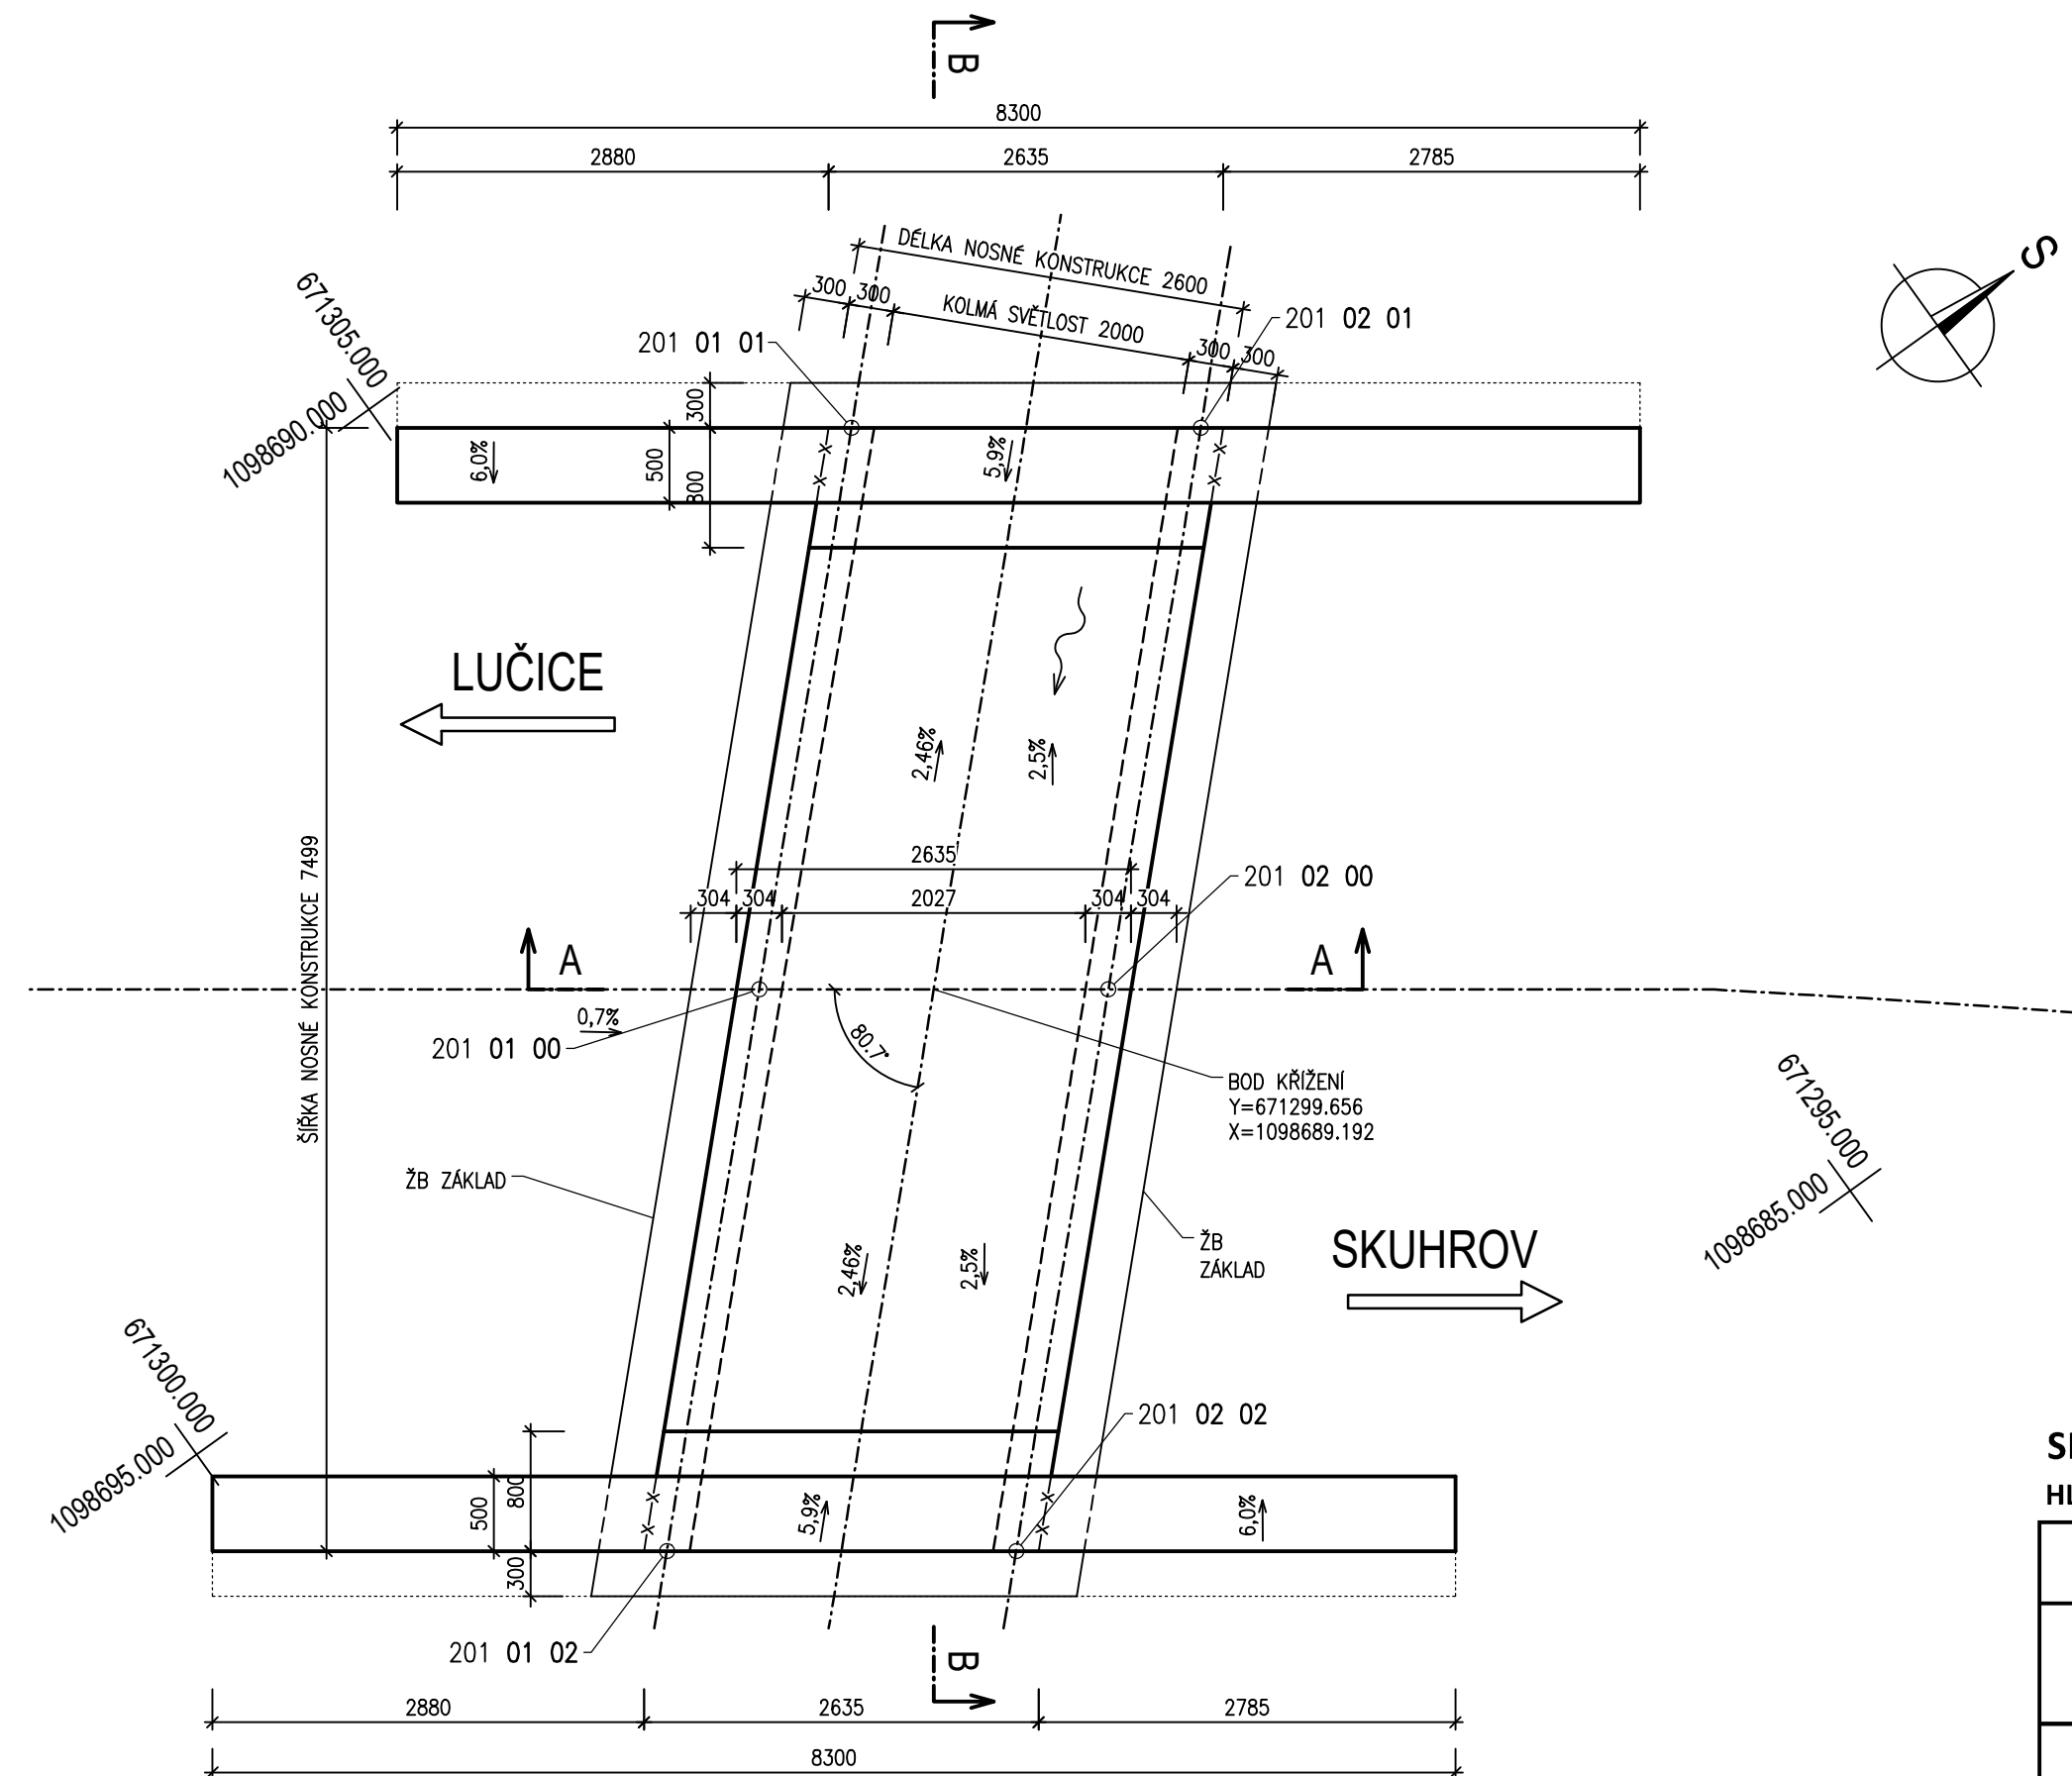

## SEZNAM SOUŘADNIC:

## HLAVNÍ BODY

POPIS	Č. BODU	Y [m]	X [m]	POZNÁMKA
OPĚRA 1	201 01 00	671 300.335	1 098 690.139	OSA KOMUNIKACE
	201 01 01	671 303.024	1 098 687.454	OSA ULOŽENÍ VLEVO
	201 01 02	671 297.647	1 098 692.824	OSA ULOŽENÍ VPRAVO
OPĚRA 2	201 02 00	671 298.977	1 098 688.243	OSA KOMUNIKACE
	201 02 01	671 301.665	1 098 685.558	OSA ULOŽENÍ VLEVO
	201 02 02	671 296.288	1 098 690.928	OSA ULOŽENÍ VPRAVO

AKCE

III/34711 Lučice – most ev.č. 34711-2

STAVEBNÍK:



## Kraj Vysočina

Žižkova 1882/57

587 33 Jihlava

INVESTOR:



Krajská správa a údržba silnic Vysočiny, příspěvková organizace

Kosovská 1122/16

586 01 Jihlava 1

D  
SO 201

## SOUŘADNICOVÝ SYSTÉM

: S-JTSK

## VÝŠKOVÝ SYSTÉM

: Bpv

VEDOUCÍ PROJEKTANT

Ing. Martin ŘEHULKA
---------------------

ZODPOVĚDNÝ PROJEKTANT

	Ing. Bronislav ŠUSTR
--	----------------------

VYPRACOVAL

	Ing. Bronislav ŠOSTR
	Ing. Kateřina MRHAČOVÁ

KONTROLOVAL

	Ing. Kateřina MRHÁČOVÁ
	Ing. Jiří ŠRUBAŘ

KRAJ	VYSOČINA
------	----------

	STAVEBNÍK	Kraj Vysočina
--	-----------	---------------

AKCE

STATEMENT	Page 1 of 2
-----------	-------------

III/34711 Lučice – most ev.č. 34711-2

SO 201 Most ev.č. 34711-2

## PŘÍLOHA

## SCHÉMA VYTYČENÍ



**PRIS**

PROJEKČNÍ KANCELÁŘ PRIS spol. s r. o.  
OSOVÁ 20, 625 00 BRNO

DATUM	10/2022
-------	---------

FORMÁT	3:A4
--------	------

MĚŘÍTKO	1:50
---------	------

STUPEŇ	PDPS
--------	------

ČÍS. ZAKÁZKY	21199
--------------	-------

ARCHIVNÍ ČÍS.	D201_07_VY
---------------	------------

ČÍS. SOUPRAVY	ČÍS. VÝKRESU
---------------	--------------

# PDPS