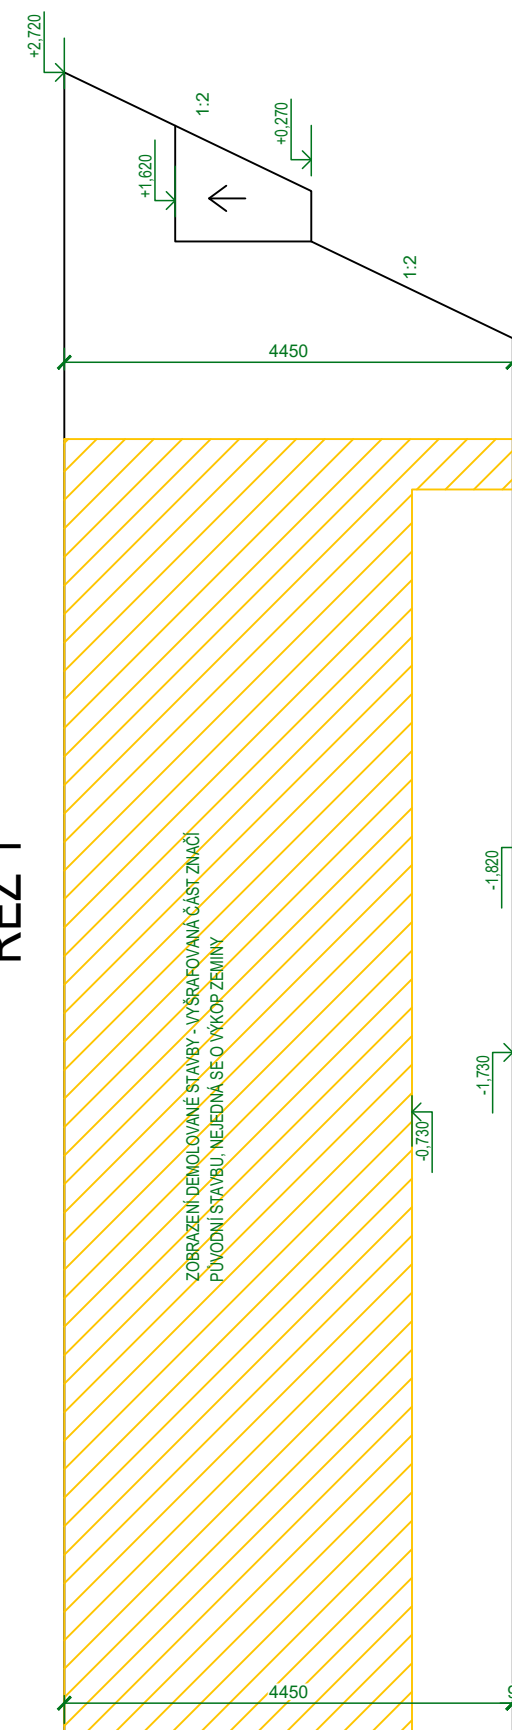


## ŘEZ 2

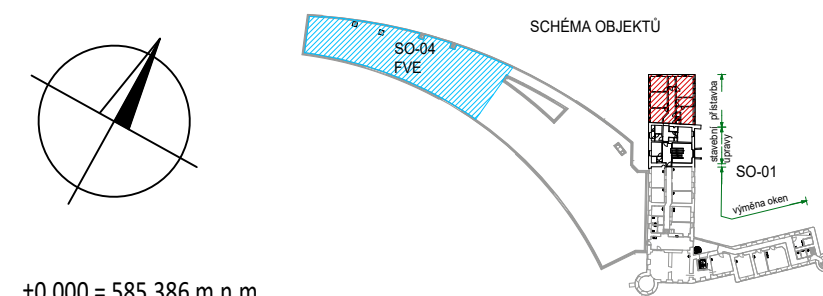
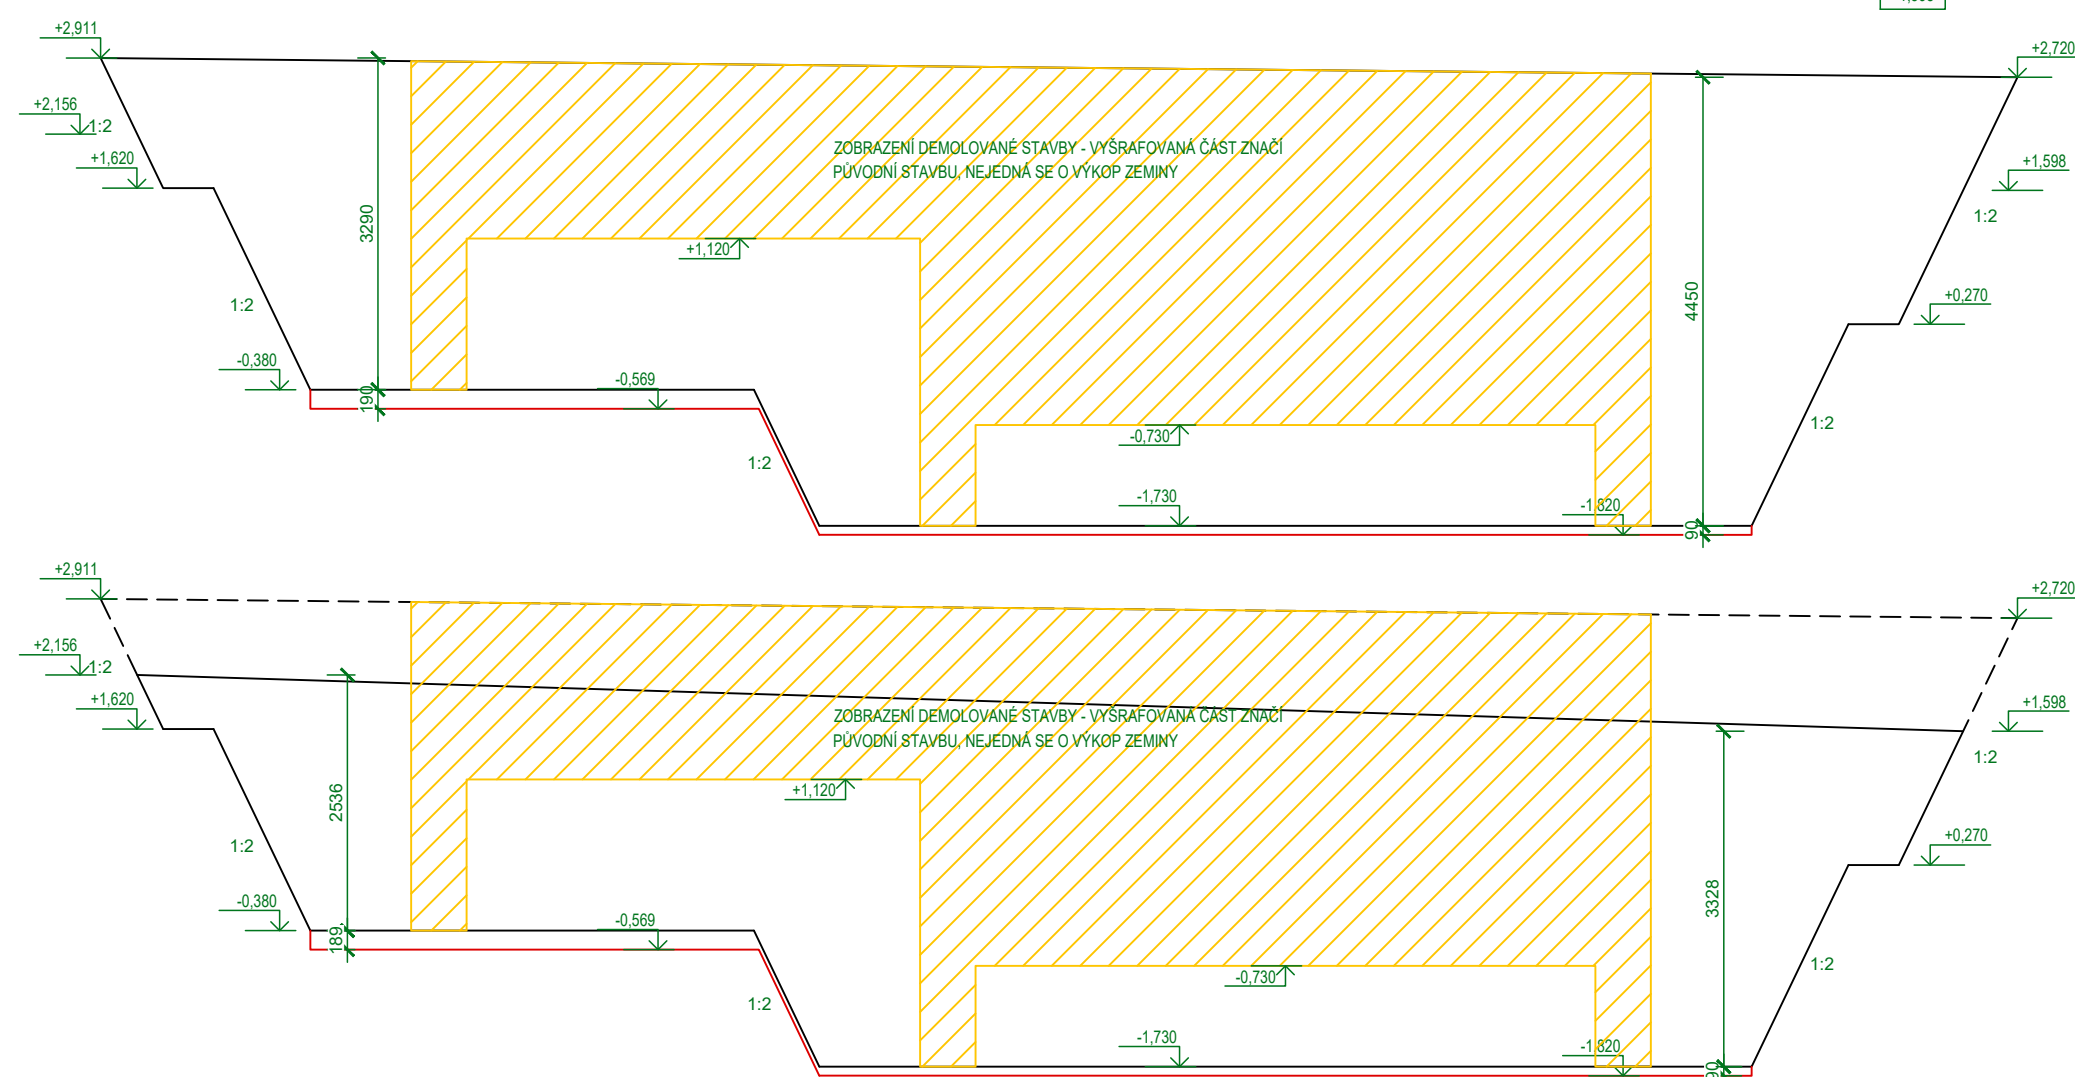



# ŘEZ 1



**červeně** - prohloubení jámy po demolici

žlutě - demolovaný objekt, objem bez výkopu zeminy


$$\pm 0.000 = 585,386 \text{ m.n.m.}$$


Investor: KRAJ VYSOČINA ŽIŽKOVA 1882/57 586 01 JIHLAVA		 DIGITRONIC CZ s. r. o. Šimkova 904, 500 03 Hradec Králové www.digitronic.cz, tzb@digitronic.cz	
Místo stavby: DOMOV DŮCHODCŮ PROSEČ 1, 395 01 POŠNÁ-PROSEČ K.Ú.: PROSEČ U POŠNÉ (726338) P.Č. st.28/1, 250, 251, st.28/3			
Hlavní projektant: Ing. MICHAEL MARTIN	Zodp. projektant: Ing. MICHAEL MARTIN	Stupeň PD:	DPS
Vypracoval: Ing. MICHAEL MARTIN		Datum:	08/2025
Část: ARCHITEKTONICKO-STAVEBNÍ	Zakázka číslo: 5097	Revize:	-
Akce: <b>DOMOV DŮCHODCŮ PROSEČ U POŠNÉ PŘÍSTAVBA OBJEKTU A ZMĚNA ZDROJE VYTÁPĚNÍ</b>		Paré:	Formát: A2 Měřítko: 1:75 Číslo výkresu: D.1.1.11
Obsah: VÝKOPY		navržený stav	

VEŠKERÉ STAVEBNÍ PRÁCE MUSÍ BÝT PROVÁDĚNY DLE TECHNOLOGICKÝCH POSTUPŮ VÝROBCE A DLE PŘÍSLUŠNÝCH PLATNÝCH NOREM.