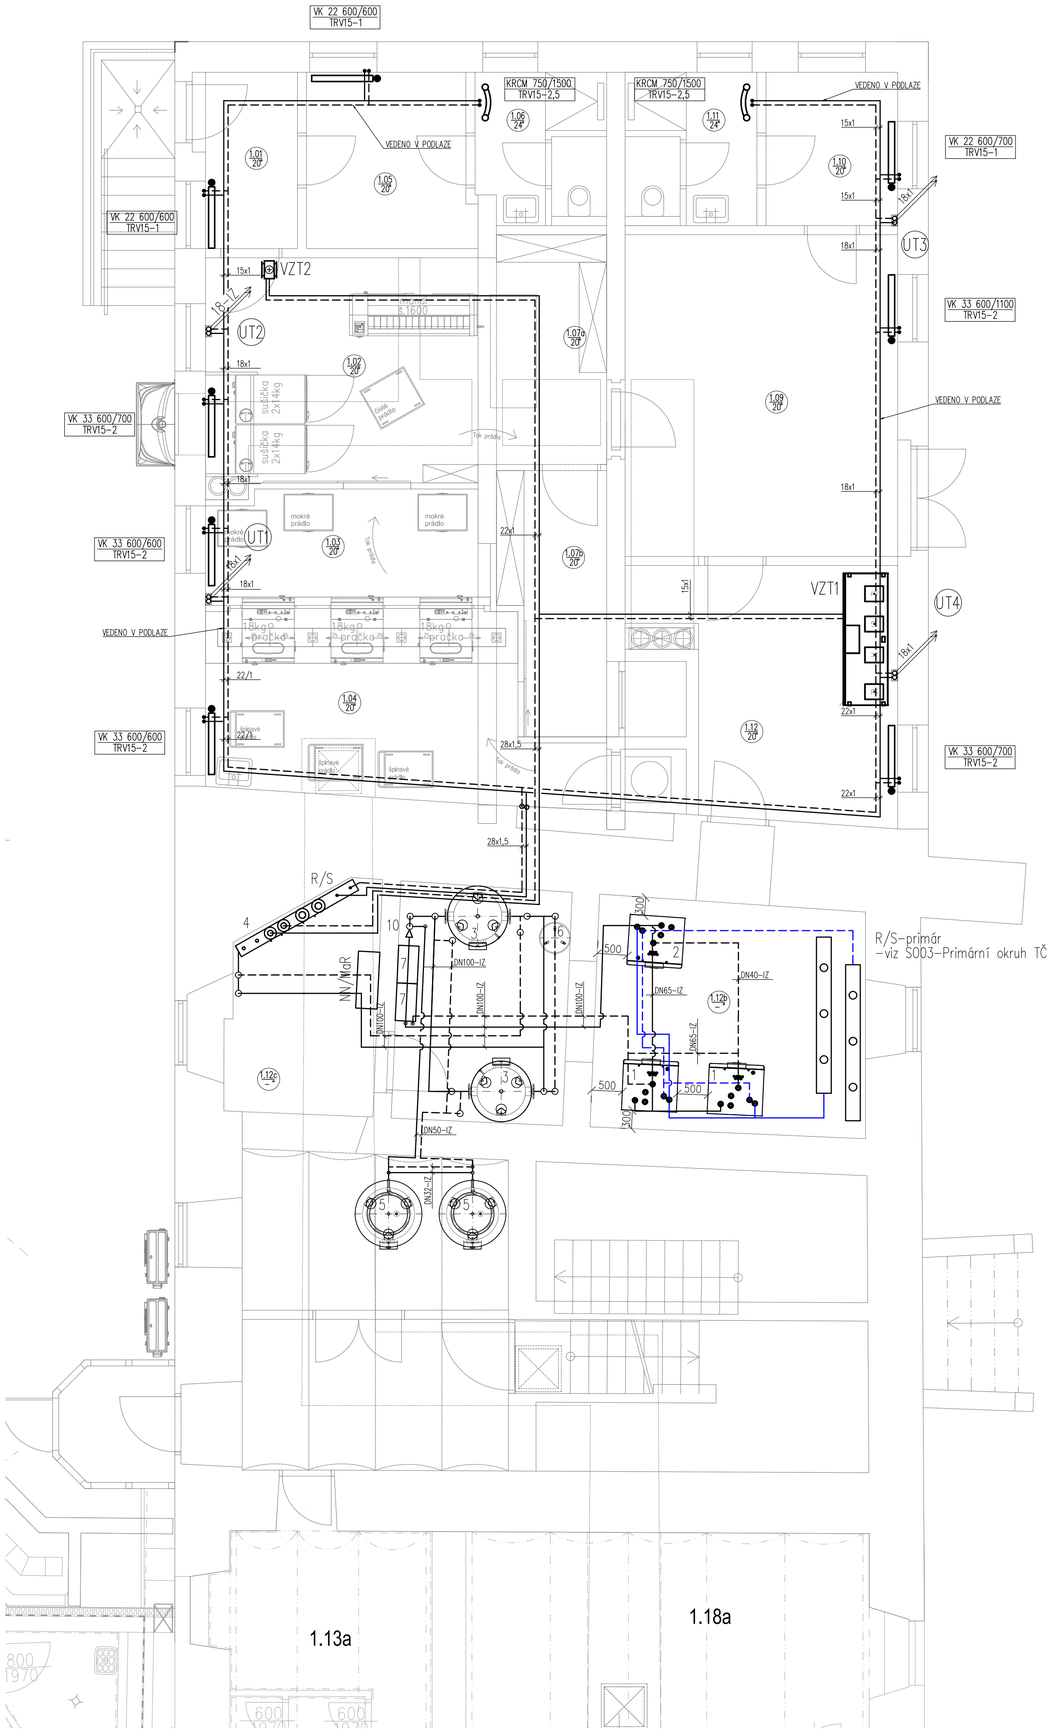

LEGENDA ODKAZŮ:

1 – TEPELNÉ ČERPADLO ZEMĚ/VODA, 87 kW,B0/W35
2 – TEPELNÉ ČERPADLO ZEMĚ/VODA, 59 kW,B0/W35
3 – AKUMULAČNÍ NÁDRŽ, 1000 l
4 – ROZDĚLOVAČ/SBĚRAČ KOMBI (3 OKRUHY + 1 REZERVA)
5 – ZÁSOBNÍK TV, 902l, PLOCHA VÝMĚNÍKU 9,19m2
6 – EXPANZOMAT 200l
7 – ELEKTROKOTEL, 60 kW, VČETNĚ VESTAVĚNÉHO OBĚHOVÉHO ČERPADLA
8 – SEPARATOR KYSLÍKU
9 – EXPANZOMAT PRIMÁRNÍ ČÁST 50l
10 – TROJCESTNÝ PŘEPÍNACÍ VENTIL KV225
11 – AUTOMATICKÉ DOPLŇOVACÍ ZAŘÍZENÍ, MAX PŘETLAK 10bar,0,7m3/hod
12 – DEMINERALIZAČNÍ FILTR
13 – FILLSET STANDART 0,8 VČETNĚ VODOMĚRU S MBUS

OKRUH OTOPNÝCH TĚLES

OCELOVÁ DESKOVÁ OTOPNÁ TĚLESA S PRAVÝM SPODNÍM PŘIPOJENÍM, TYP VK.
V KOUPELNÁCH OCELOVÁ TRUBKOVÁ TĚLESA SE STŘEDOVÝM SPODNÍM PŘIPOJENÍM.

——— PŘÍVODNÍ POTRUBÍ 46°C, Cu
– – – – – – ZPĚTNÉ POTRUBÍ 36°C, Cu

POUŽITÉ DIMENZE Cu POTRUBÍ
15x1 18x1 22x1 28x1,5 35x1,5

Legenda místností 1NP

Číslo místnosti	Název/účel místnosti	Plocha (m2)
101a	Zádveří	4,84
102a	Sušárna	24,19
103a	Prádelna-čistá zóna	8,77
104a	Prádelna-špinavá zóna	18,77
105a	Šatna+denní místnost	7,89
106a	WC+sprcha	5,04
107a	neobsazená pozice	-
108a	Chodba	6,96
109a	Zázemí údržby	23,36
110a	Šatna+denní místnost	5,65
111a	WC+sprcha	5,21
112a	Technická místnost VZT	15,24
112b	Technická místnost vytápění	29,74
112c	Technická místnost vytápění	21,08
138a	Chodba	12,10
	celkem	0,19 m2

Investor:	KRAJ VYSOČINA ŽIŽKOVA 1882/57 586 01 JIHLAVA		DIGITRONIC CZ s. r. o. Šimkova 904, 500 03 Hradec Králové www.digitronic.cz, tzb@digitronic.cz
Místo stavby:	DOMOV DŮCHODCŮ PROSEČ 1, 395 01 POŠNÁ-PROSEČ K.Ú.: PROSEČ U POŠNÉ (726338) P.Č. st.28/1, 250, 251, st.28/3		
Hlavní projektant:	Ing. MICHAEL MARTIN	Zodp. projektant: Ing. Jan Dinga	Stupeň PD: DPS
Vypracoval:	Ing. Jiří Sovák		Datum: 08/2025
Část:	VYTÁPĚNÍ	Zakázka číslo: 5097	Revize: 00
Akce:	**DOMOV DŮCHODCŮ PROSEČ U POŠNÉ SO01** **PŘÍSTAVBA OBJEKTU A ZMĚNA ZDROJE VYTÁPĚNÍ**	Paré:	Formát: A1 Měřítko: 1:50
Obsah:	PŮDORYS 1.NP - PŘÍSTAVBA, STROJOVNA ÚT		Číslo výkresu D.1.4.A01