



TYPICKÉ ULOŽENÍ POTRUBÍ KANALIZACE - PVC KG V SUCHU - BEZ VÝSKYTU SPODNÍ VODY

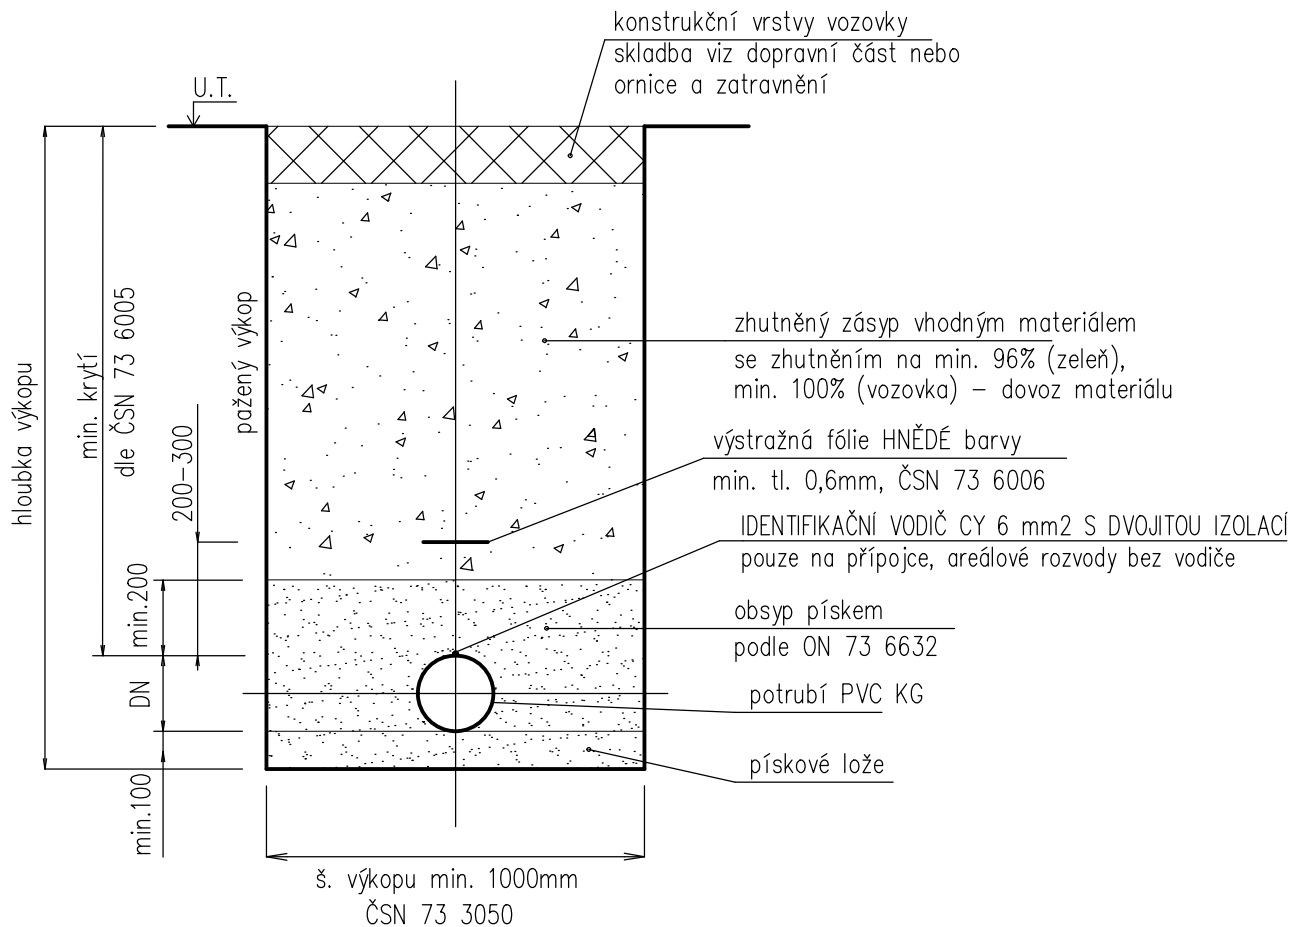

TYP POTRUBÍ – KANALIZACE –
SPLAŠKOVÁ/DEŠŤOVÁ
PVC KG SN8

Investor:	KRAJ VYSOČINA ŽIŽKOVA 1882/57 586 01 JIHLAVA	 DIGITRONIC CZ s. r. o. Šimkova 904, 500 03 Hradec Králové www.digitronic.cz, tzb@digitronic.cz
Místo stavby:	DOMOV DŮCHODCŮ PROSEČ 1, 395 01 POŠNÁ-PROSEČ K.Ú.: PROSEČ U POŠNÉ (726338) P.Č. st.28/1, 250, 251, st.28/3	
Hlavní projektant:	Ing. MICHAEL MARTIN Zodp. projektant: Ing. Jan Dinga	
Vypracoval:	Jan Povondra, Ing. Alice Pospíšilová	Stupeň PD: DPS
Část:	ZAŘÍZENÍ TECHNICKÝCH INSTALACÍ Zakázka číslo: 5097	Datum: 08/2025
		Revize: 00
Akce:	DOMOV DŮCHODCŮ PROSEČ U POŠNÉ S001 PŘÍSTAVBA OBJEKTU A ZMĚNA ZDROJE VYTÁPĚNÍ	Paré: Formát: A4 Měřítko: 1:20 Číslo výkresu D.1.4.E11
Obsah:	VZOROVÝ PŘÍČNÝ ŘEZ - ULOŽENÍ POTRUBÍ PVC KG	