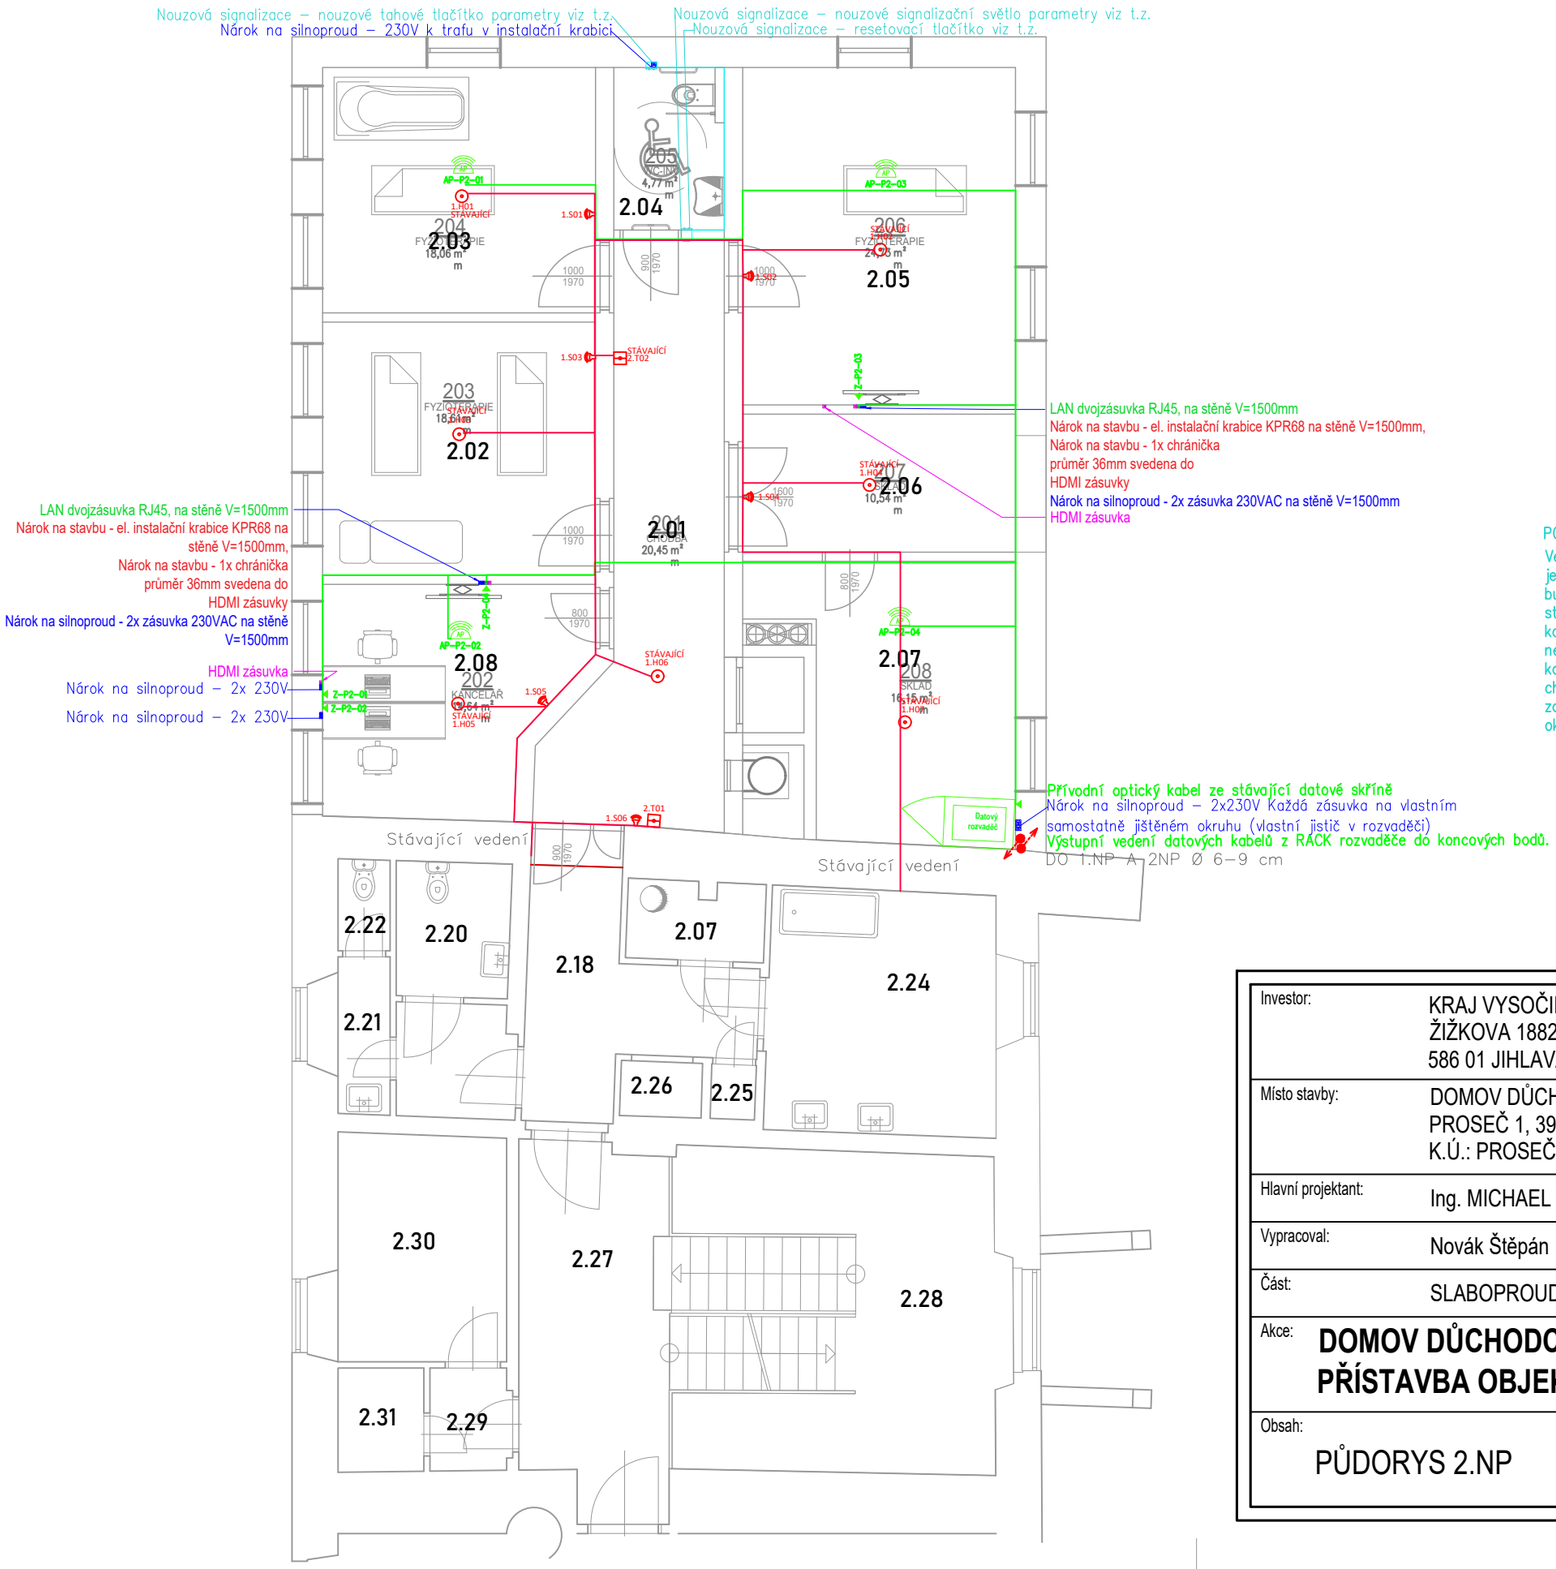

POZNÁMKA:

Vedení chrániček, kabelů a umístění zařízení je ideové, jejich přesné vedení a umístění bude upřesněno při realizaci podle skutečného stavu stavebních konstrukcí. Chráničky a kabely budou realizovány co nejkratší a nejpřímější cestou. Není nutné dodržovat kolmé směry. Nejmenší poloměr ohybu chrániček bude 200mm. V chráničkách bude založen protahovací drát vždy zakončený okem.

Tabulka místností

Číslo	Jméno	Plocha [m²]
2.01	CHODBA	19,82
2.02	FYZIOTERAPIE	18,35
2.03	FYZIOTERAPIE	17,80
2.04	WC–INV	4,77
2.05	FYZIOTERAPIE	24,48
2.06	SKLAD	10,01
2.07	SKLAD	16,65
2.08	KANCELÁŘ	14,43

Celková plocha [m²]: 126,31

LEGENDA ZNAČEK

- TLAČÍTKOVÝ HLÁSIČ - VÝŠKA INSTALACE 1.2 AŽ 1.5M
- OPTICKO-KOUŘOVÝ HLÁSIČ
- OVLÁDANÉ/MONITOROVANÉ ZAŘÍZENÍ SYSTÉM EPS
- ROZHLAS/SIRÉNA
- AP ZAŘÍZENÍ (WIFI)
- 00.00 DATOVÁ ZÁSUVKA 2XRJ45, CAT6A
- NÁROK NA SILNOPROUD - ZÁSUVKA 230V
- STOUPACÍ VEDENÍ TRASY DO PODLAHY
  STOUPACÍ VEDENÍ TRASY DO STROPU
- KABELOVÁ TRASA STP/UTP/FTP
- KABELOVÁ TRASA PRO EPS

Investor:	KRAJ VYSOČINA ŽIŽKOVA 1882/57 586 01 JIHLAVA	DIGITRONIC CZ s. r. o. Šimkova 904, 500 03 Hradec Králové www.digitronic.cz, tzb@digitronic.cz	
Místo stavby:	DOMOV DŮCHODCŮ PROSEČ 1, 395 01 POŠNÁ-PROSEČ K.Ú.: PROSEČ U POŠNÉ (726338) P.Č. st.28/1, 250, 251, st.28/3		
Hlavní projektant:	Ing. MICHAEL MARTIN Zodp. projektant: Ing. Jan Dinga	Stupeň PD:	DPS
Vypracoval:	Novák Štěpán	Datum:	08/2025
Část:	SLABOPROUD + EPS + NZS Zakázka číslo: 5097	Revize:	00
Akce:	**DOMOV DŮCHODCŮ PROSEČ U POŠNÉ** **PŘÍSTAVBA OBJEKTU A ZMĚNA ZDROJE VYTÁPĚNÍ**	Paré:	Formát: A3 -
			Měřítko: 1:100 -
Obsah:	PŮDORYS 2.NP		Číslo výkresu D.1.4.F.03