



Datový rozvaděč

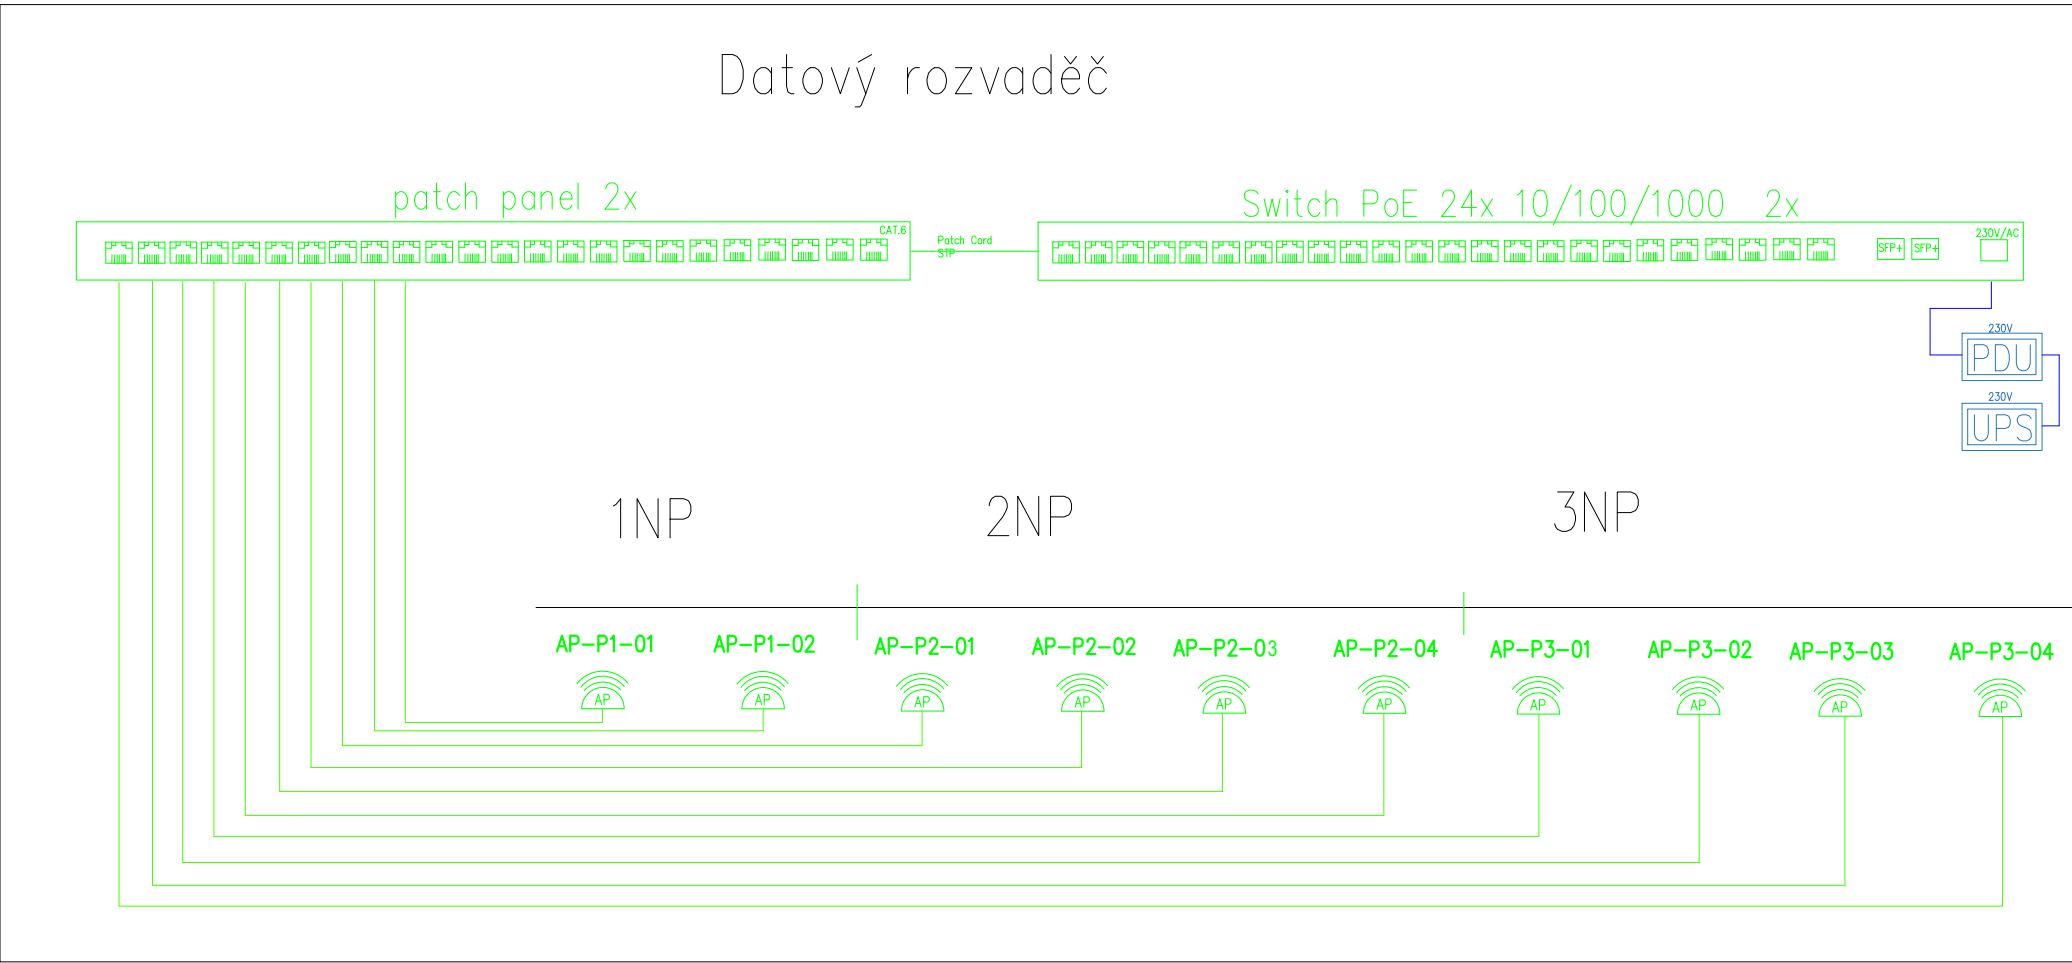

UTP CAT6a

Investor:	KRAJ VYSOČINA ŽIŽKOVA 1882/57 586 01 JIHLAVA	<div> DIGITRONIC CZ s. r. o. Šimkova 904, 500 03 Hradec Králové www.digitronic.cz, tzb@digitronic.cz</div>				
Místo stavby:	DOMOV DŮCHODCŮ PROSEČ 1, 395 01 POŠNÁ-PROSEČ K.Ú.: PROSEČ U POŠNÉ (726338) P.Č. st.28/1, 250, 251, st.28/3					
Hlavní projektant:	Ing. MICHAEL MARTIN	Zodp. projektant:	Ing. Jan Dinga	Stupeň PD:	DPS	
Vypracoval:	Novák Štěpán			Datum:	08/2025	
Část:	SLABOPROUD + EPS + NZS	Zakázka číslo:	5097	Revize:	00	
Akce:	DOMOV DŮCHODCŮ PROSEČ U POŠNÉ PŘÍSTAVBA OBJEKTU A ZMĚNA ZDROJE VYTÁPĚNÍ			Paré:	Formát:	A3 -
Obsah:					Měřítko:	1:100 -
	Schéma zapojení wifi				Číslo výkresu	D.1.4.F.05