


OBECNÉ SCHÉMA
ZAPOJENÉ EPS

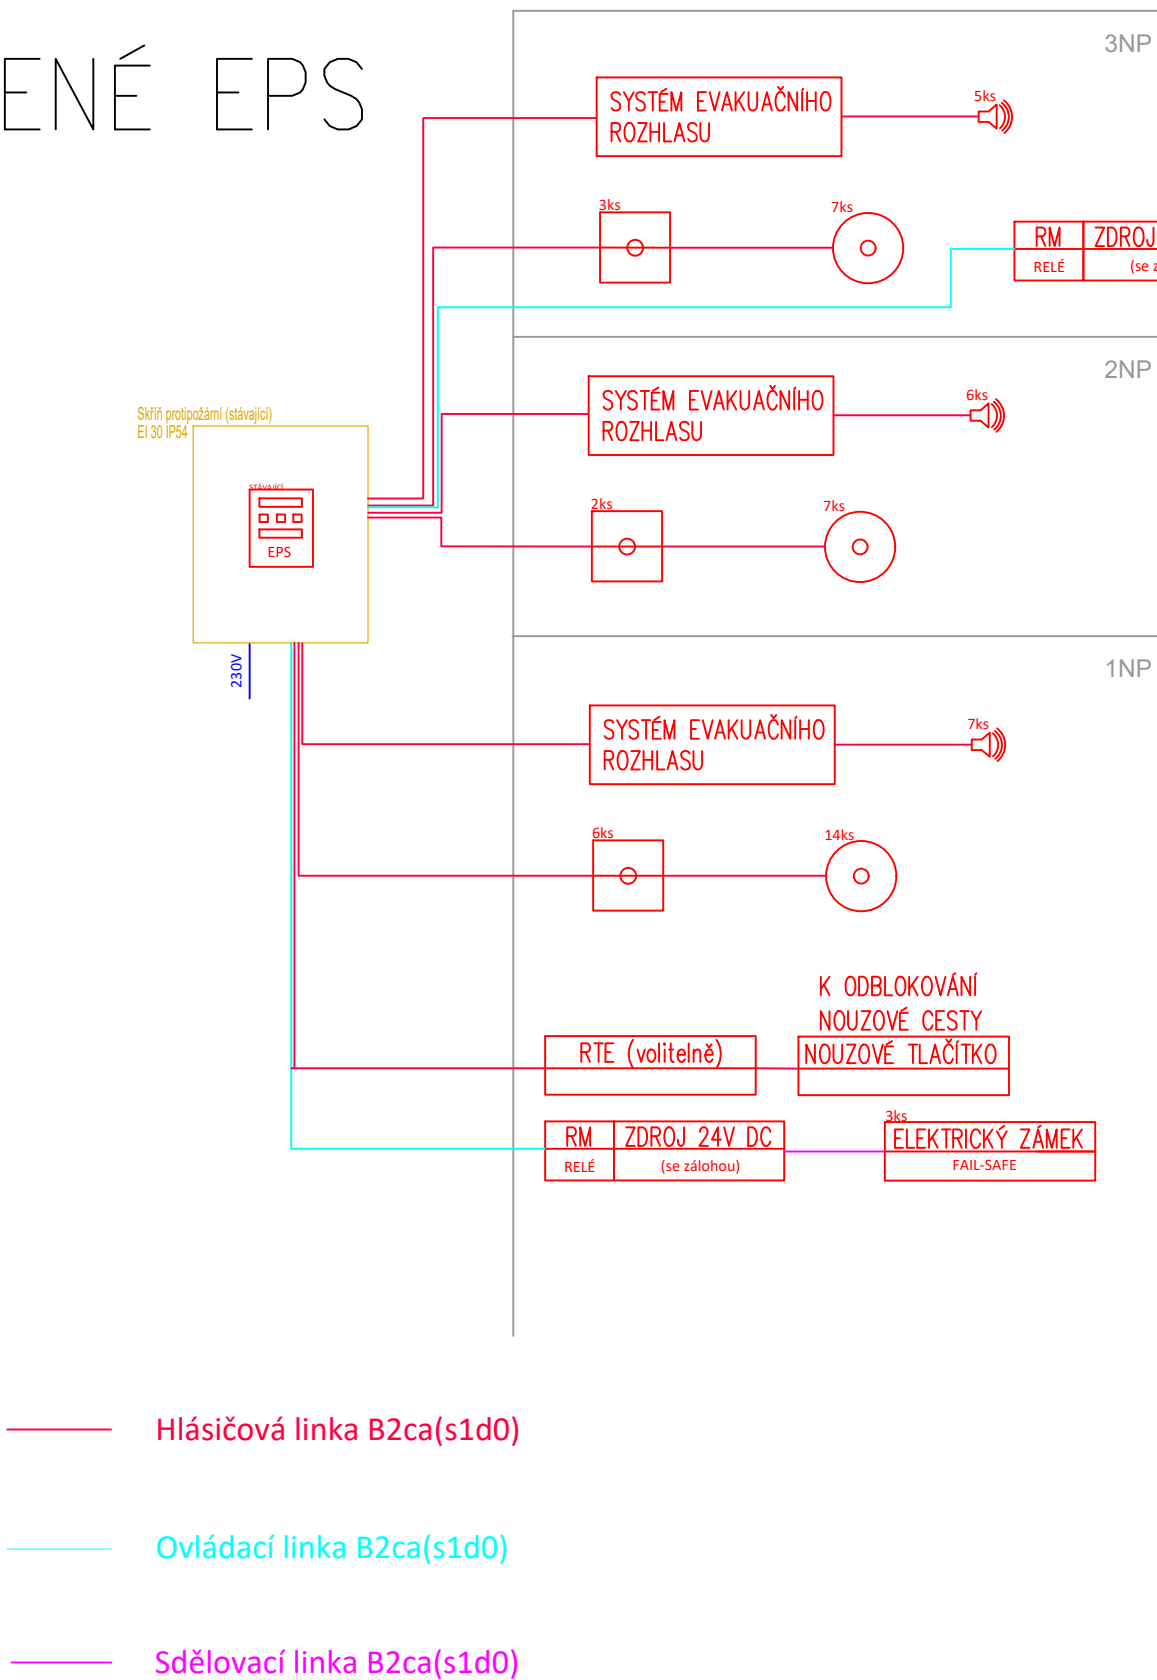


- LEGENDA ZNAČEK
- TLAČÍTKOVÝ HLÁSIČ - VÝŠKA INSTALACE 1.2 AŽ 1.5M
 - OPTICKO-KOUŘOVÝ HLÁSIČ
 - ROZHLAS/SIRÉNA

POZNÁMKA:

PŘESNÉ ZAPOJENÍ EPS BUDE UPŘESNĚNO PŘI REALIZACI DLE SKUTEČNÉHO STAVU STAVBY Z DŮVODU NAPOJOVÁNÍ NA STÁVAJÍCÍ SYSTÉM EPS

NAPÁJENÍ EPS MUSÍ BÝT ŘEŠENO PO VLASTNÍM JIŠTĚNÉM OKRUHU

Investor:	KRAJ VYSOČINA ŽIŽKOVA 1882/57 586 01 JIHLAVA	<div></div> <div>DIGITRONIC CZ s. r. o. Šimkova 904, 500 03 Hradec Králové www.digitronic.cz, tzb@digitronic.cz</div>		
Místo stavby:	DOMOV DŮCHODCŮ PROSEČ 1, 395 01 POŠNÁ-PROSEČ K.Ú.: PROSEČ U POŠNÉ (726338) P.Č. st.28/1, 250, 251, st.28/3			
Hlavní projektant:	Ing. MICHAEL MARTIN			Zodp. projektant:
Stupeň PD:	DPS			
Vypracoval:	Novák Štěpán	Datum:	08/2025	
Část:	SLABOPROUD + EPS + NZS	Zakázka číslo:	5097	
Revize:	00			
Akce:	DOMOV DŮCHODCŮ PROSEČ U POŠNÉ PŘÍSTAVBA OBJEKTU A ZMĚNA ZDROJE VYTÁPĚNÍ	Paré:	Formát:	A3 -
Obsah:	Schéma zapojení EPS		Měřítko:	1:100 -
			Číslo výkresu	D.1.4.F.08