



ROZVADĚČ RT.01
Iku = 11,7kA
Ikm = 20,1kA
Ikn = 12,9kA
In = 630A
VÝVODY : VŘECHEM
PŘÍVOD : VŘECHEM
KRYTÍ : IP40/20
OCELOPLECHOVÝ SKŘÍŇOVÝ ROZVADĚČ
OPROUDNĚNÝM ODPJENÍM OD ZDROJE
ROZVADĚČ PŘISAZEN K ZD
ROZMĚR ROZVADĚČE: š=1200mm, v=2100mm, hl.=400mm
Pi= 377kW
Ps= 240kW – SOUBOŘE ELEKTRICKÝ PŘÍKON

Investor:	KRAJ VYSOČINA ŽIŽKOVA 1882/57 586 01 JIHLAVA	Zpracovatel:	
Místo stavby:	DOMOV DŮCHODCŮ PROSEČ 1, 395 01 POŠNÁ-PROSEČ KÚ-PROSEČ U PLOŠNÉ(726338) P.Č. 91.28/1, 250,251,91.28/3	Datum:	08/2025
Vedoucí projektu:	Ing. MICHAEL MARTIN	Stupeň PD:	DPS
Zodp. projektant:	Jaroslav Pištora	Číslo:	SD.1.4.G - ELEKTROTECHNIKA
Vypracoval:	Jaroslav Pištora	Paré:	
Alce:	DOMOV DŮCHODCŮ PROSEČ U PLOŠNÉ PŘÍSTAVBA OBJEKTU A ZMĚNA ZDROJE VYTÁPĚNÍ	Formát:	2+1A4
Číslo:	ROZVADĚČ RT.01	Mřížka:	
		Číslo výkresu:	D1.4.G.7

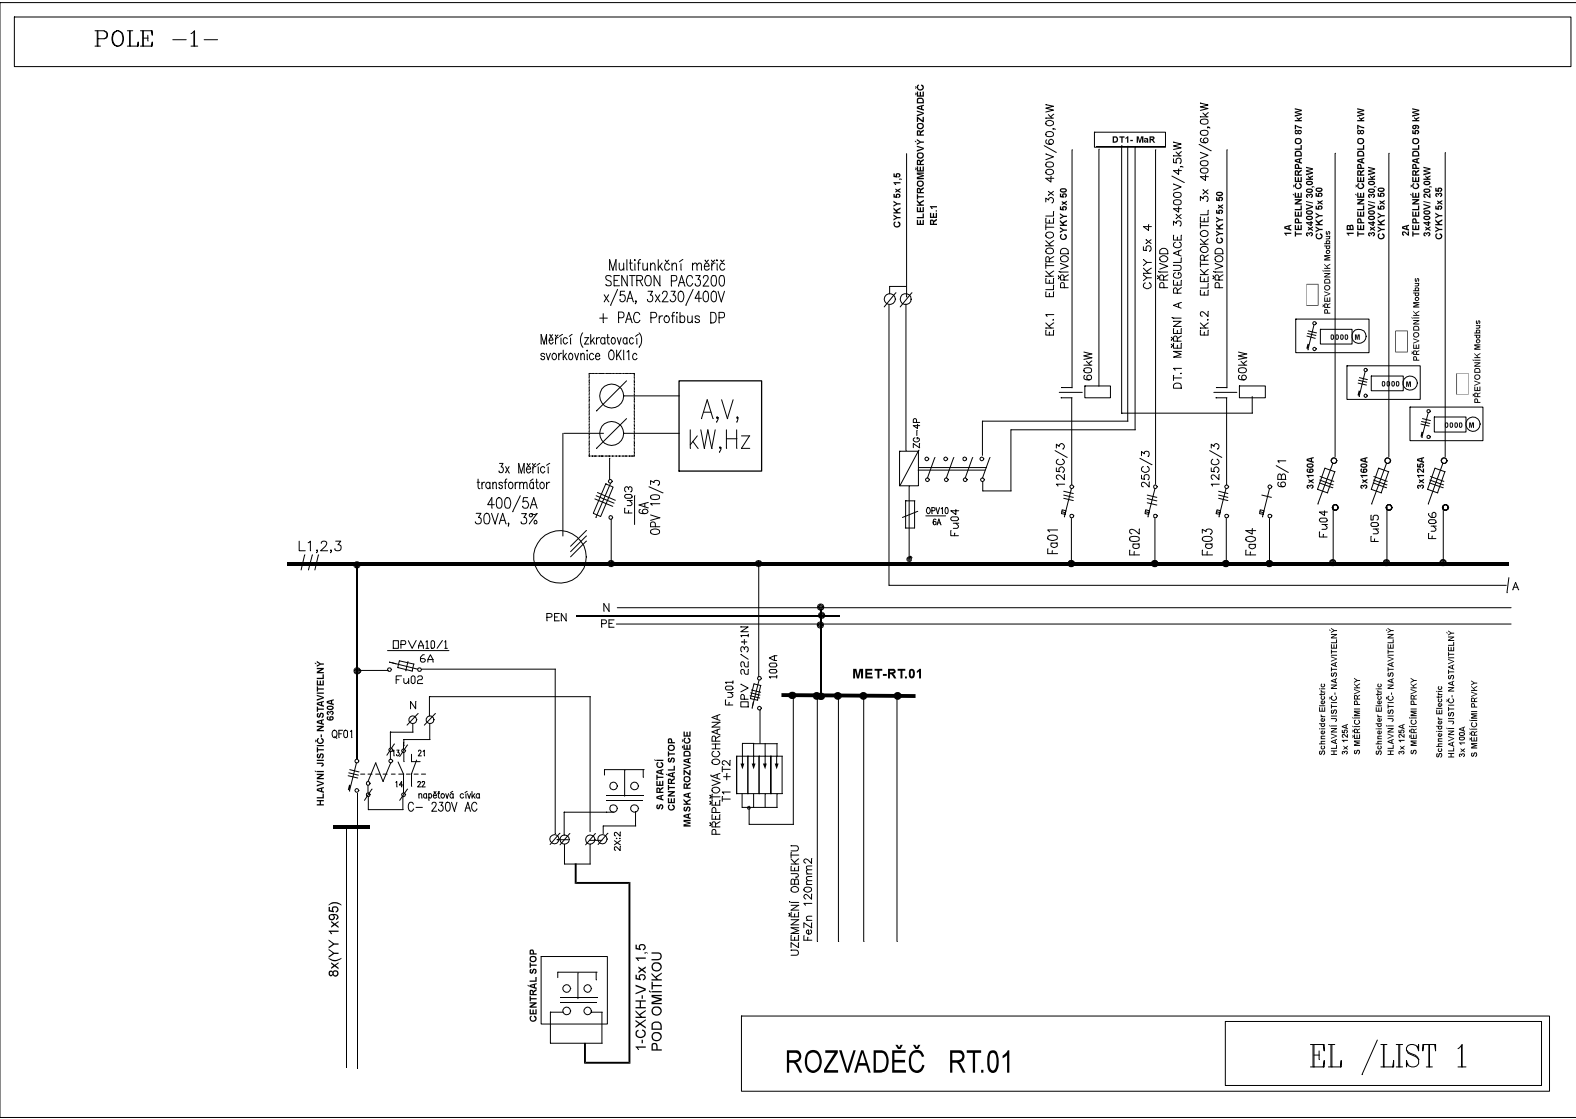

ROZVADĚČ RT.01

EL /LIST 1

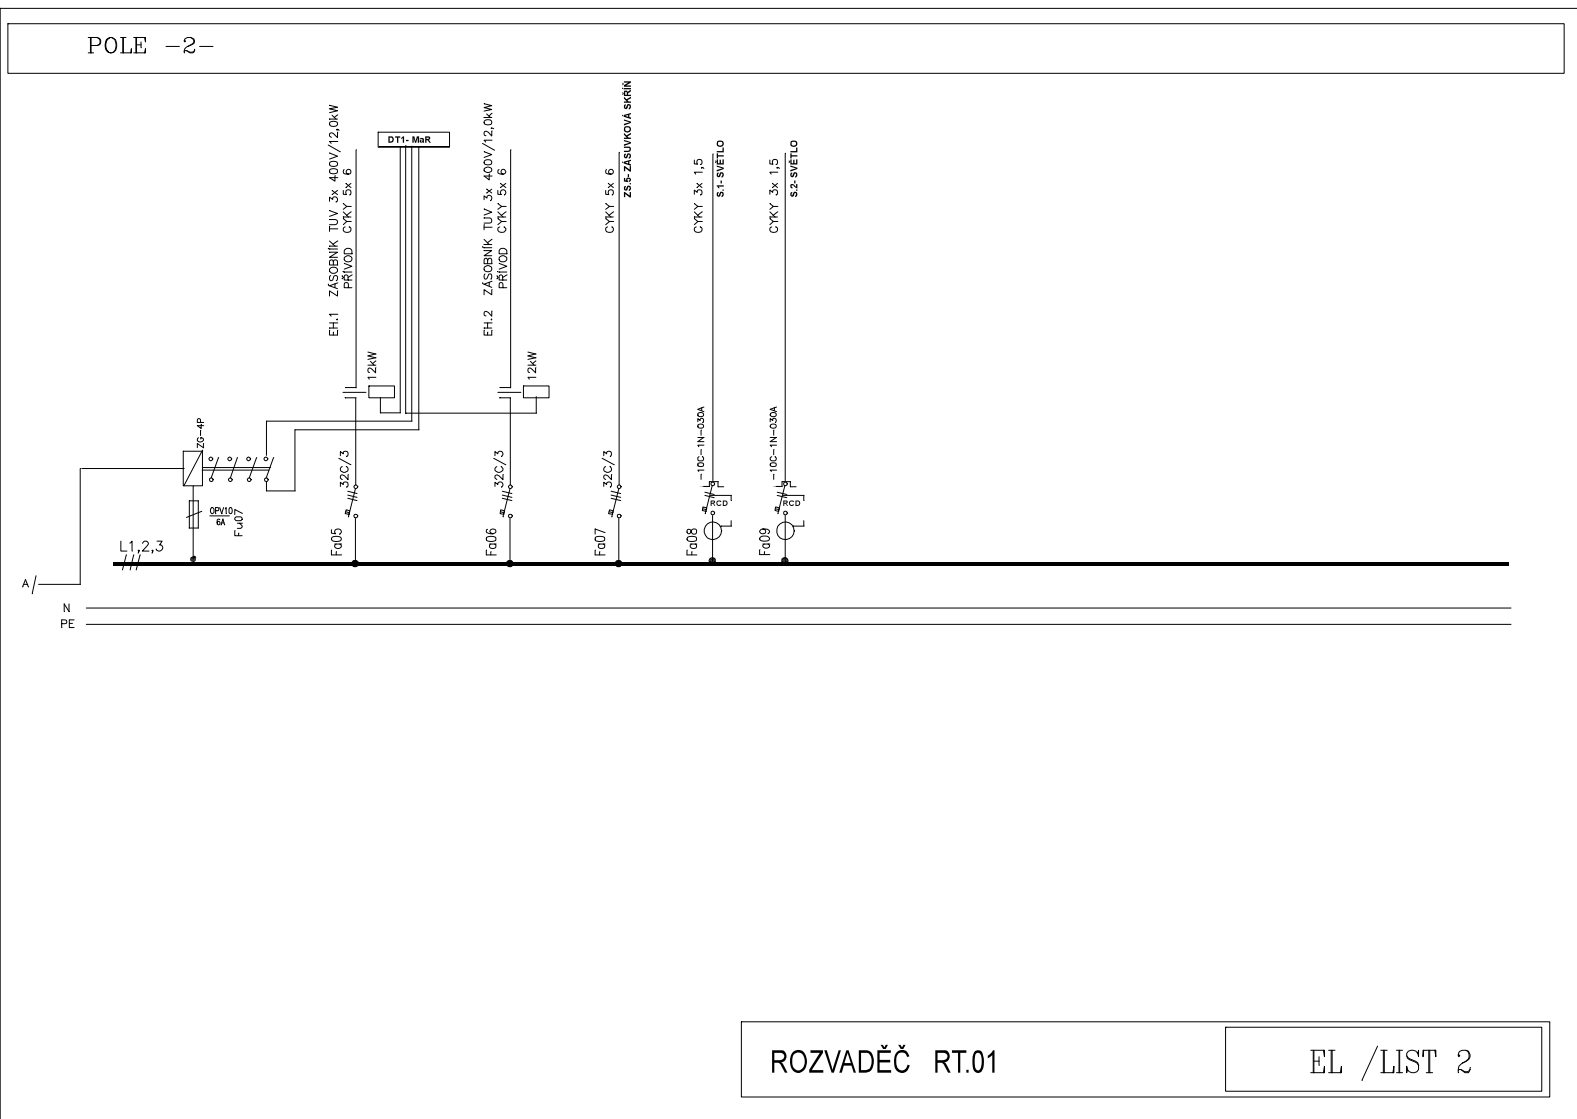

ROZVADĚČ RT.01

EL /LIST 2