



Strojovna UT

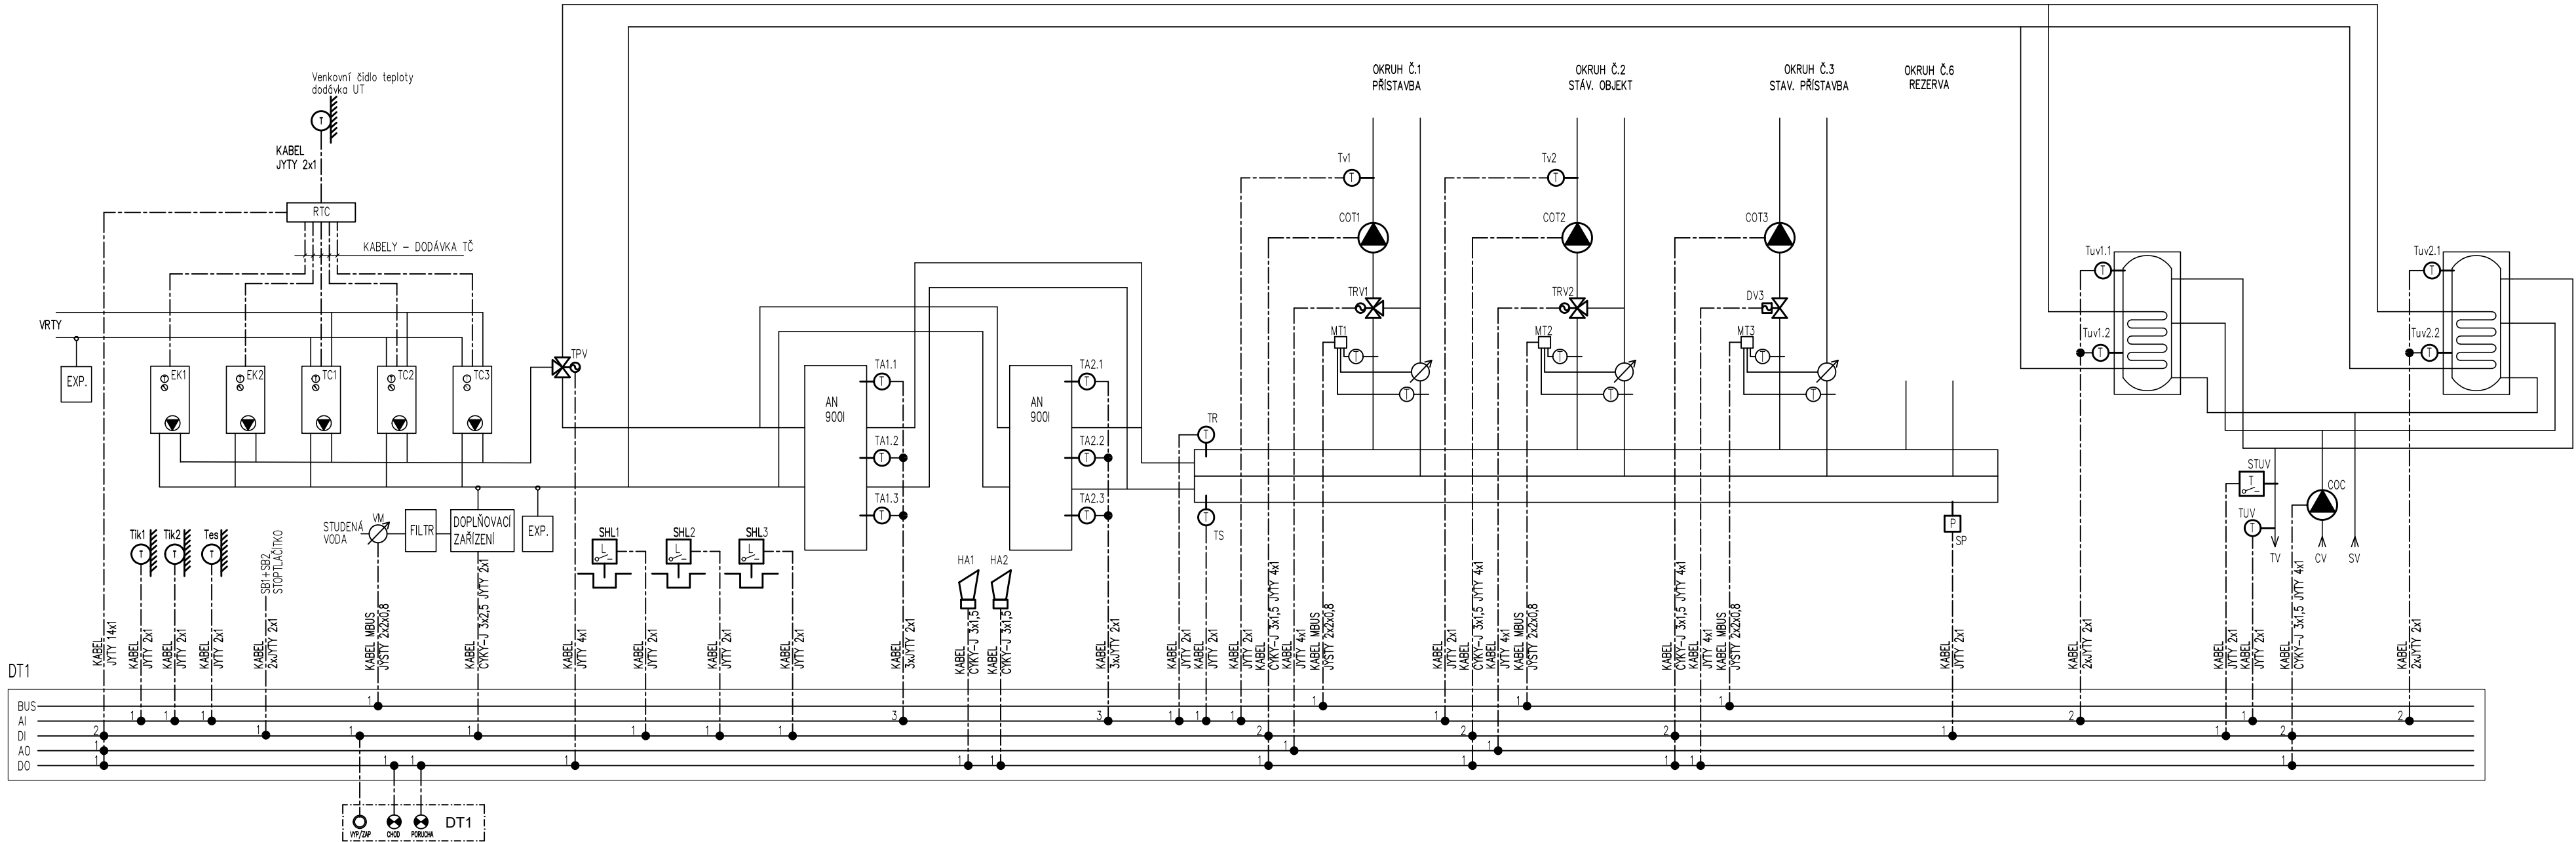

LEGENDA:	
Tes	Čidlo teploty venkovního vzduchu
Tik	Čidlo teploty prostoru kotelný
Ta	Čidlo teploty topné vody v anulooidu
Tr	Čidlo teploty topné vody rozdělovače
Ts	Čidlo teploty topné vody sběrače
Tv	Čidlo teploty topné vody
TUV	Čidlo teploty teplé užitkové vody
SP	Čidlo tlaku topné vody

SHL	Zaplnění
TRV	Třícestný regulační ventil
DV	Dvoucestný uzavírací ventil
COT	Čerpadlo topné vody
TCI	Vnitřní jednotka tepelného čerpadla
RTC	Řídicí jednotka tepelných čerpadel
STUV	Termostat teplé užitkové vody

Investor:		KRAJ VYSOČINA ŽIŽKOVA 1882/57 586 01 JIHLAVA		<div></div> <div>DIGITRONIC CZ s. r. o. Šimkova 904, 500 03 Hradec Králové www.digitronic.cz, tzb@digitronic.cz</div>	
Místo stavby:		DOMOV DŮCHODCŮ PROSEČ 1, 395 01 POŠNÁ-PROSEČ K.Ú.: PROSEČ U POŠNÉ (726338) P.Č. st.28/1, 250, 251, st.28/3			
Hlavní projektant:		Ing. MICHAEL MARTIN	Zodp. projektant: Ing. JAN DINGA	Stupeň PD: DPS	
Vypracoval:		Ing. ZDENĚK FOREJTEK		Datum: 08/2025	
Část:		MAR	Zakázka číslo: 5097	Revize: 00	
Akce:		<b>DOMOV DŮCHODCŮ PROSEČ U POŠNÉ PŘÍSTAVBA OBJEKTU A ZMĚNA ZDROJE VYTÁPĚNÍ</b>		Paré:	Formát: A4x3
Obsah:					Měřítka: -
		TECHNOLOGICKÉ SCHÉMA STROJOVNA UT		Číslo výkresu D.1.4.I.06	