



### SCHÉMA VZT. č.3 VĚTRÁNÍ SUŠÁRNY

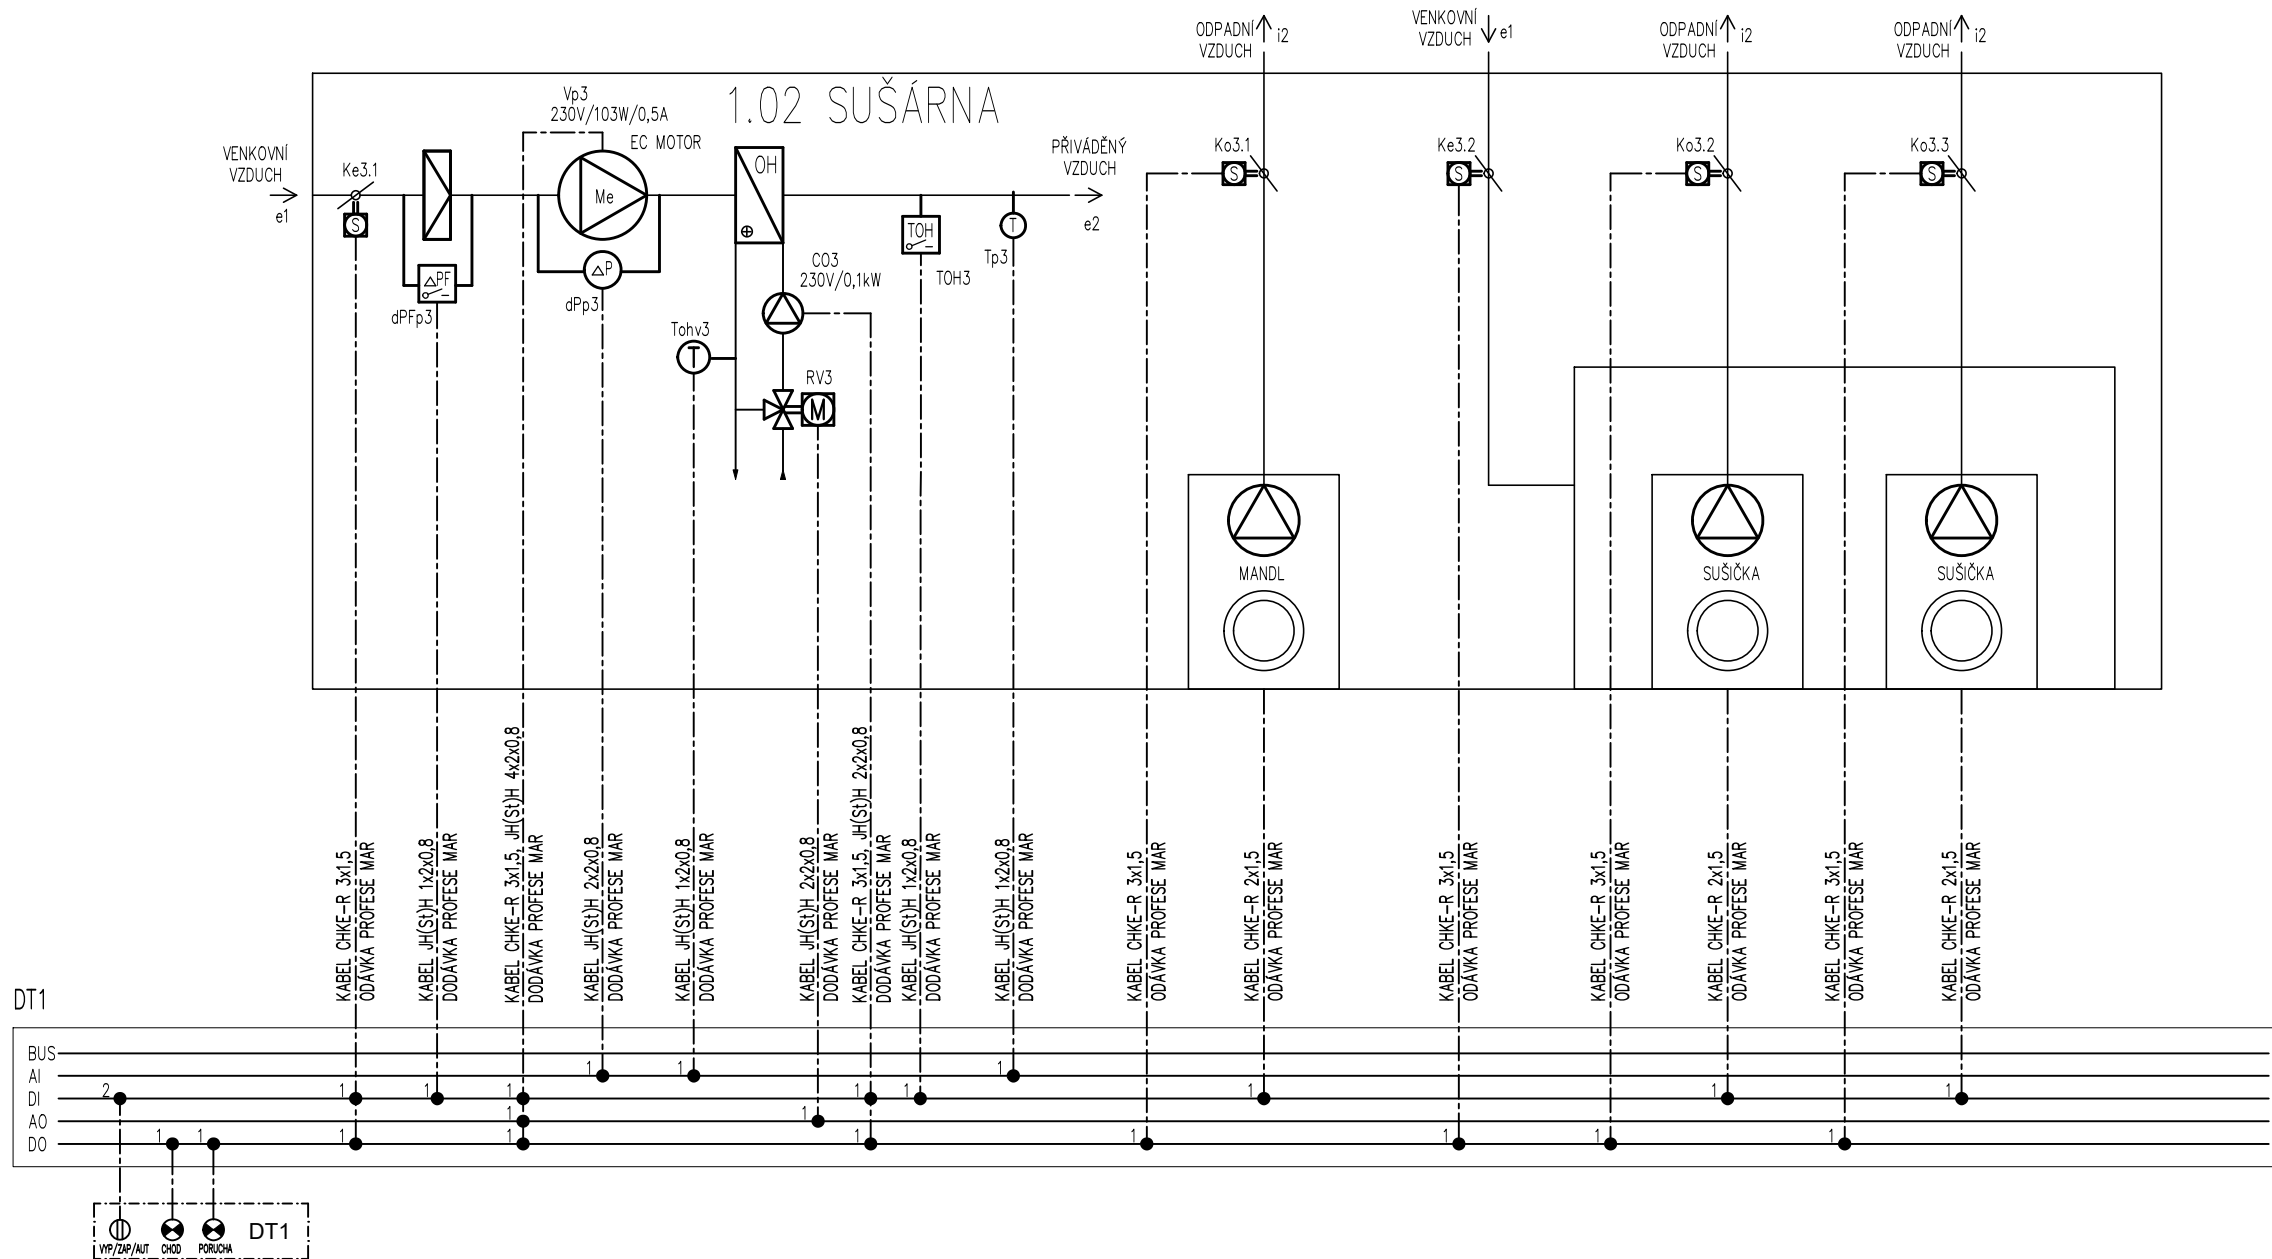

Investor:	KRAJ VYSOČINA ŽIŽKOVA 1882/57 586 01 JIHLAVA	<div> DIGITRONIC CZ s. r. o. Šimkova 904, 500 03 Hradec Králové www.digitronic.cz, tzb@digitronic.cz</div>	
Místo stavby:	DOMOV DŮCHODCŮ PROSEČ 1, 395 01 POŠNÁ-PROSEČ K.Ú.: PROSEČ U POŠNÉ (726338) P.Č. st.28/1, 250, 251, st.28/3		
Hlavní projektant:	Ing. MICHAEL MARTIN      Zodp. projektant:      Ing. JAN DINGA		Stupeň PD:      DPS
Vypracoval:	Ing. ZDENĚK FOREJTEK		Datum:      08/2025
Část:	MAR      Zakázka číslo:      5097		Revize:      00
Akce:	<b>DOMOV DŮCHODCŮ PROSEČ U POŠNÉ PŘÍSTAVBA OBJEKTU A ZMĚNA ZDROJE VYTÁPĚNÍ</b>	Paré:	Formát:      A3
Obsah:	TECHNOLOGICKÉ SCHÉMA VZT č.3 SUŠÁRNA		Měřitko:      -
		Číslo výkresu  D.1.4.I.08	